

Europäisches Vogelschutzgebiet "Nossentiner- / Schwinzer Heide"

- LEGENDE**
- - - Grenze Gemeinde Karow - Stadt Plau am See
 - Fläche geplanter "Naturhafen"
 - geplanter Fahrgastschiffanleger
 - Schutzgebiete, IBA**
 - Grenze IBA MV 013 "Nossentiner / Schwinzer Heide mit Krakower Obersee und Plauer See" (Hinweis: Die Abgrenzung des IBA liegt im Original im Maßstab 1:250.000 vor. Die Übertragung in den vorliegenden Kartenmaßstab erfolgte interpretativ.)
 - Grenze Vogelschutzgebiet
 - Naturschutzgebiet
 - Bestandsaufnahme im Untersuchungsraum**
 - Grenze des Untersuchungsraumes (potentieller Wirkraum des Vorhabens)
 - Wald, Gehölz
 - Ufergehölz
 - Grünland
 - Acker
 - Siedlung, Straße
 - Siedlungsfreifläche
 - Trockenrasen
 - Stehendes Kleingewässer
 - Stehendes Gewässer > 1 ha
 - Uferföhricht
 - Strandbad, Badestelle
 - Bootsanlegestelle
 - Spiel- und Sportplatz
 - Zeitplatz
 - Bootshaus
 - Gaststätte
 - Radweg an der B103
 - als Wirtschaftsweg ausgebauter Abschnitt

Nahrungsflächen nordische Gänse

Bienenmuseum Hofladen

Brutvorkommen Blässralle, Haubentaucher, Teichrohrsänger

Brutvorkommen Rohrdommel, Rohrweihe (Einzelnachweise)

Nahrungsraum Kormoran, See- und Fischadler

Brutvorkommen Graugans


Kartengrundlage: TK 1:25000 AV
 Daten zu Schutzgebieten, Biotopen / Nutzungen, Vorkommen von Arten: LUNG M-V, Naturpark Nossentiner- / Schwinzer Heide, SIAUN Löb, Literatur (siehe im Text)

Auftragnehmer: **S&D** STADT & DORF Planungs - Gesellschaft mbH
 19053 Schwerin Obotritenring 17
 Tel. 0385/76014-0 Fax. 0385/734296
 e-mail: stadtdundorf.sn@t-online.de

Flächennutzungsplan der Gemeinde Karow
 Vorprüfung bezüglich IBA MV 013 für die geplante Sonderbaufläche "Naturhafen"

Karte 2: Lage des geplanten Hafens, Bestand

Maßstab 1 : 15.000 Oktober 2005

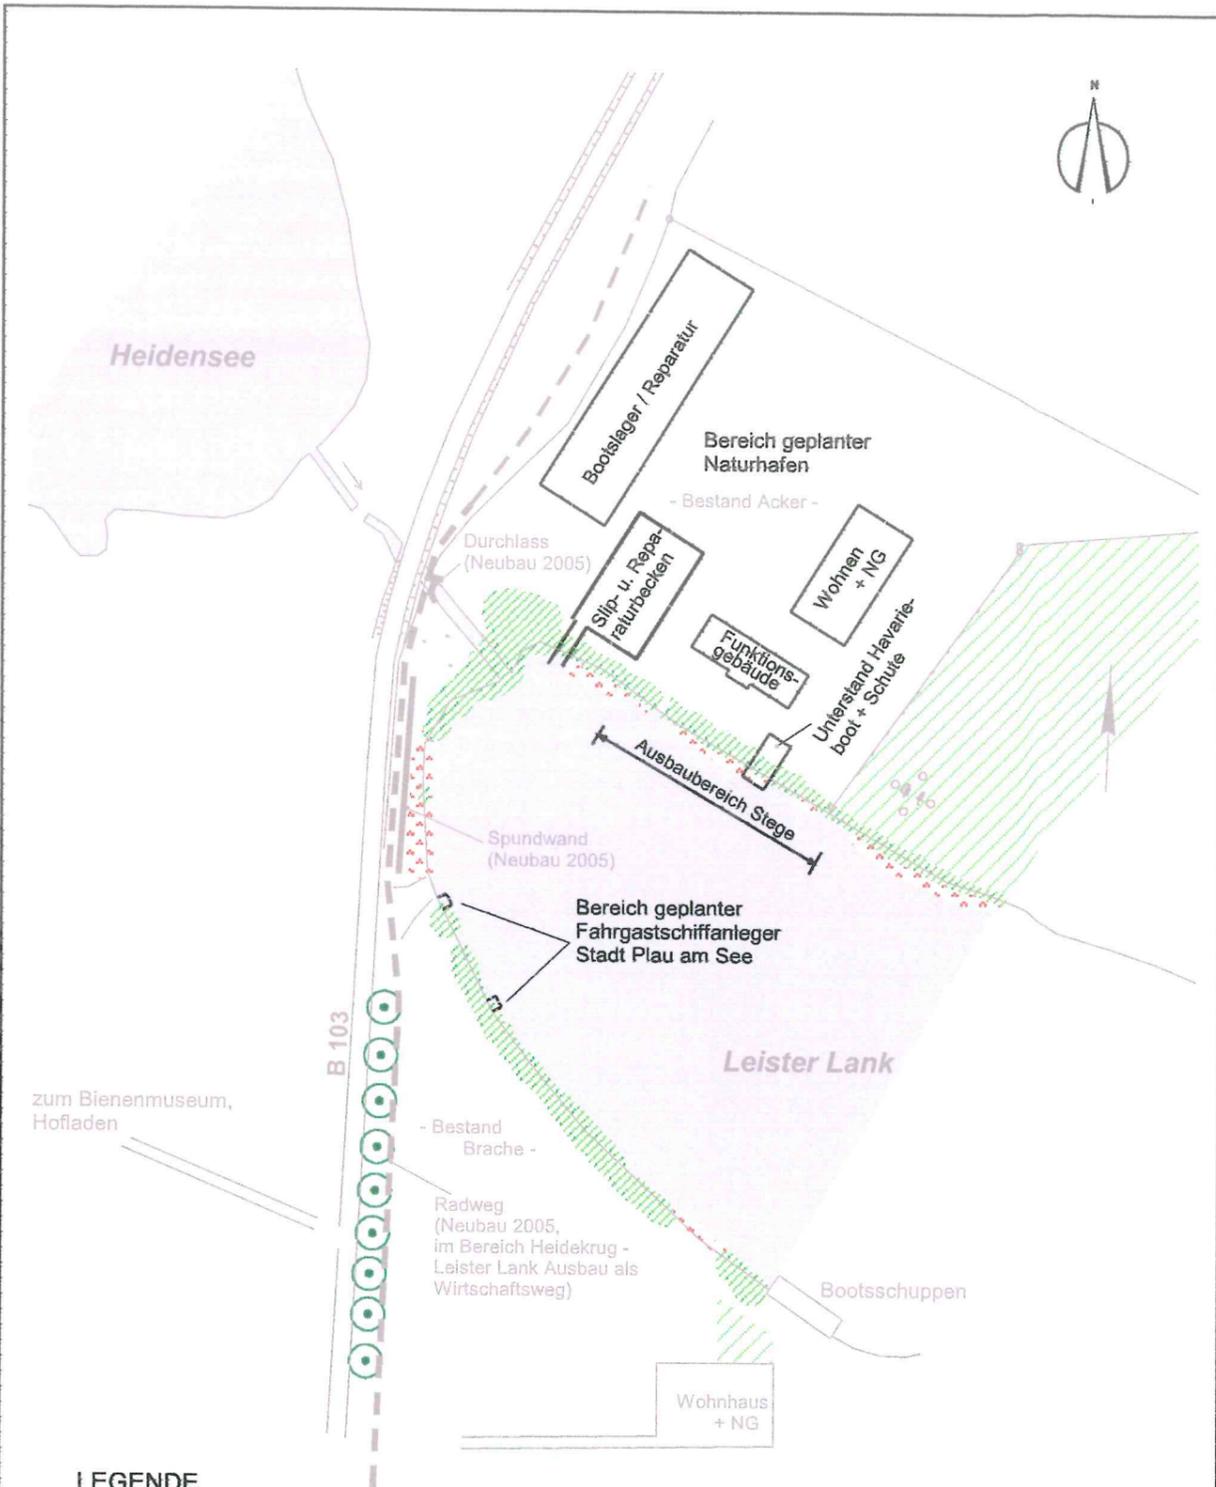

LEGENDE

- Flächennutzungen
- Stillgewässer
 - Wald / Baumkultur
 - Ufergehölz
 - Röhricht

(Einzeichnung der Neueinbauten 2005 vorläufig, da noch kein Bestandsplan des Wegeneubaus vorliegt.)
 Planungsgrundlage Hafen:
 Lübzer Architekten- und Planungs-GmbH, 09.2005

Auftragnehmer: **STADT & DORF**
 Planungs - Gesellschaft mbH
 19053 Schwerin Obotritenring 17
 Tel. 0385/76014-0 Fax. 0385/734296
 e-mail: stadtunddorf.sn@t-online.de

Flächennutzungsplan der Gemeinde Karow
 Vorprüfung bezüglich IBA MV 013 für die geplante Sonderbaufläche "Naturhafen"
 Karte 3: Detailplan Hafen
 Maßstab 1 : 2.500
 Oktober 2005