


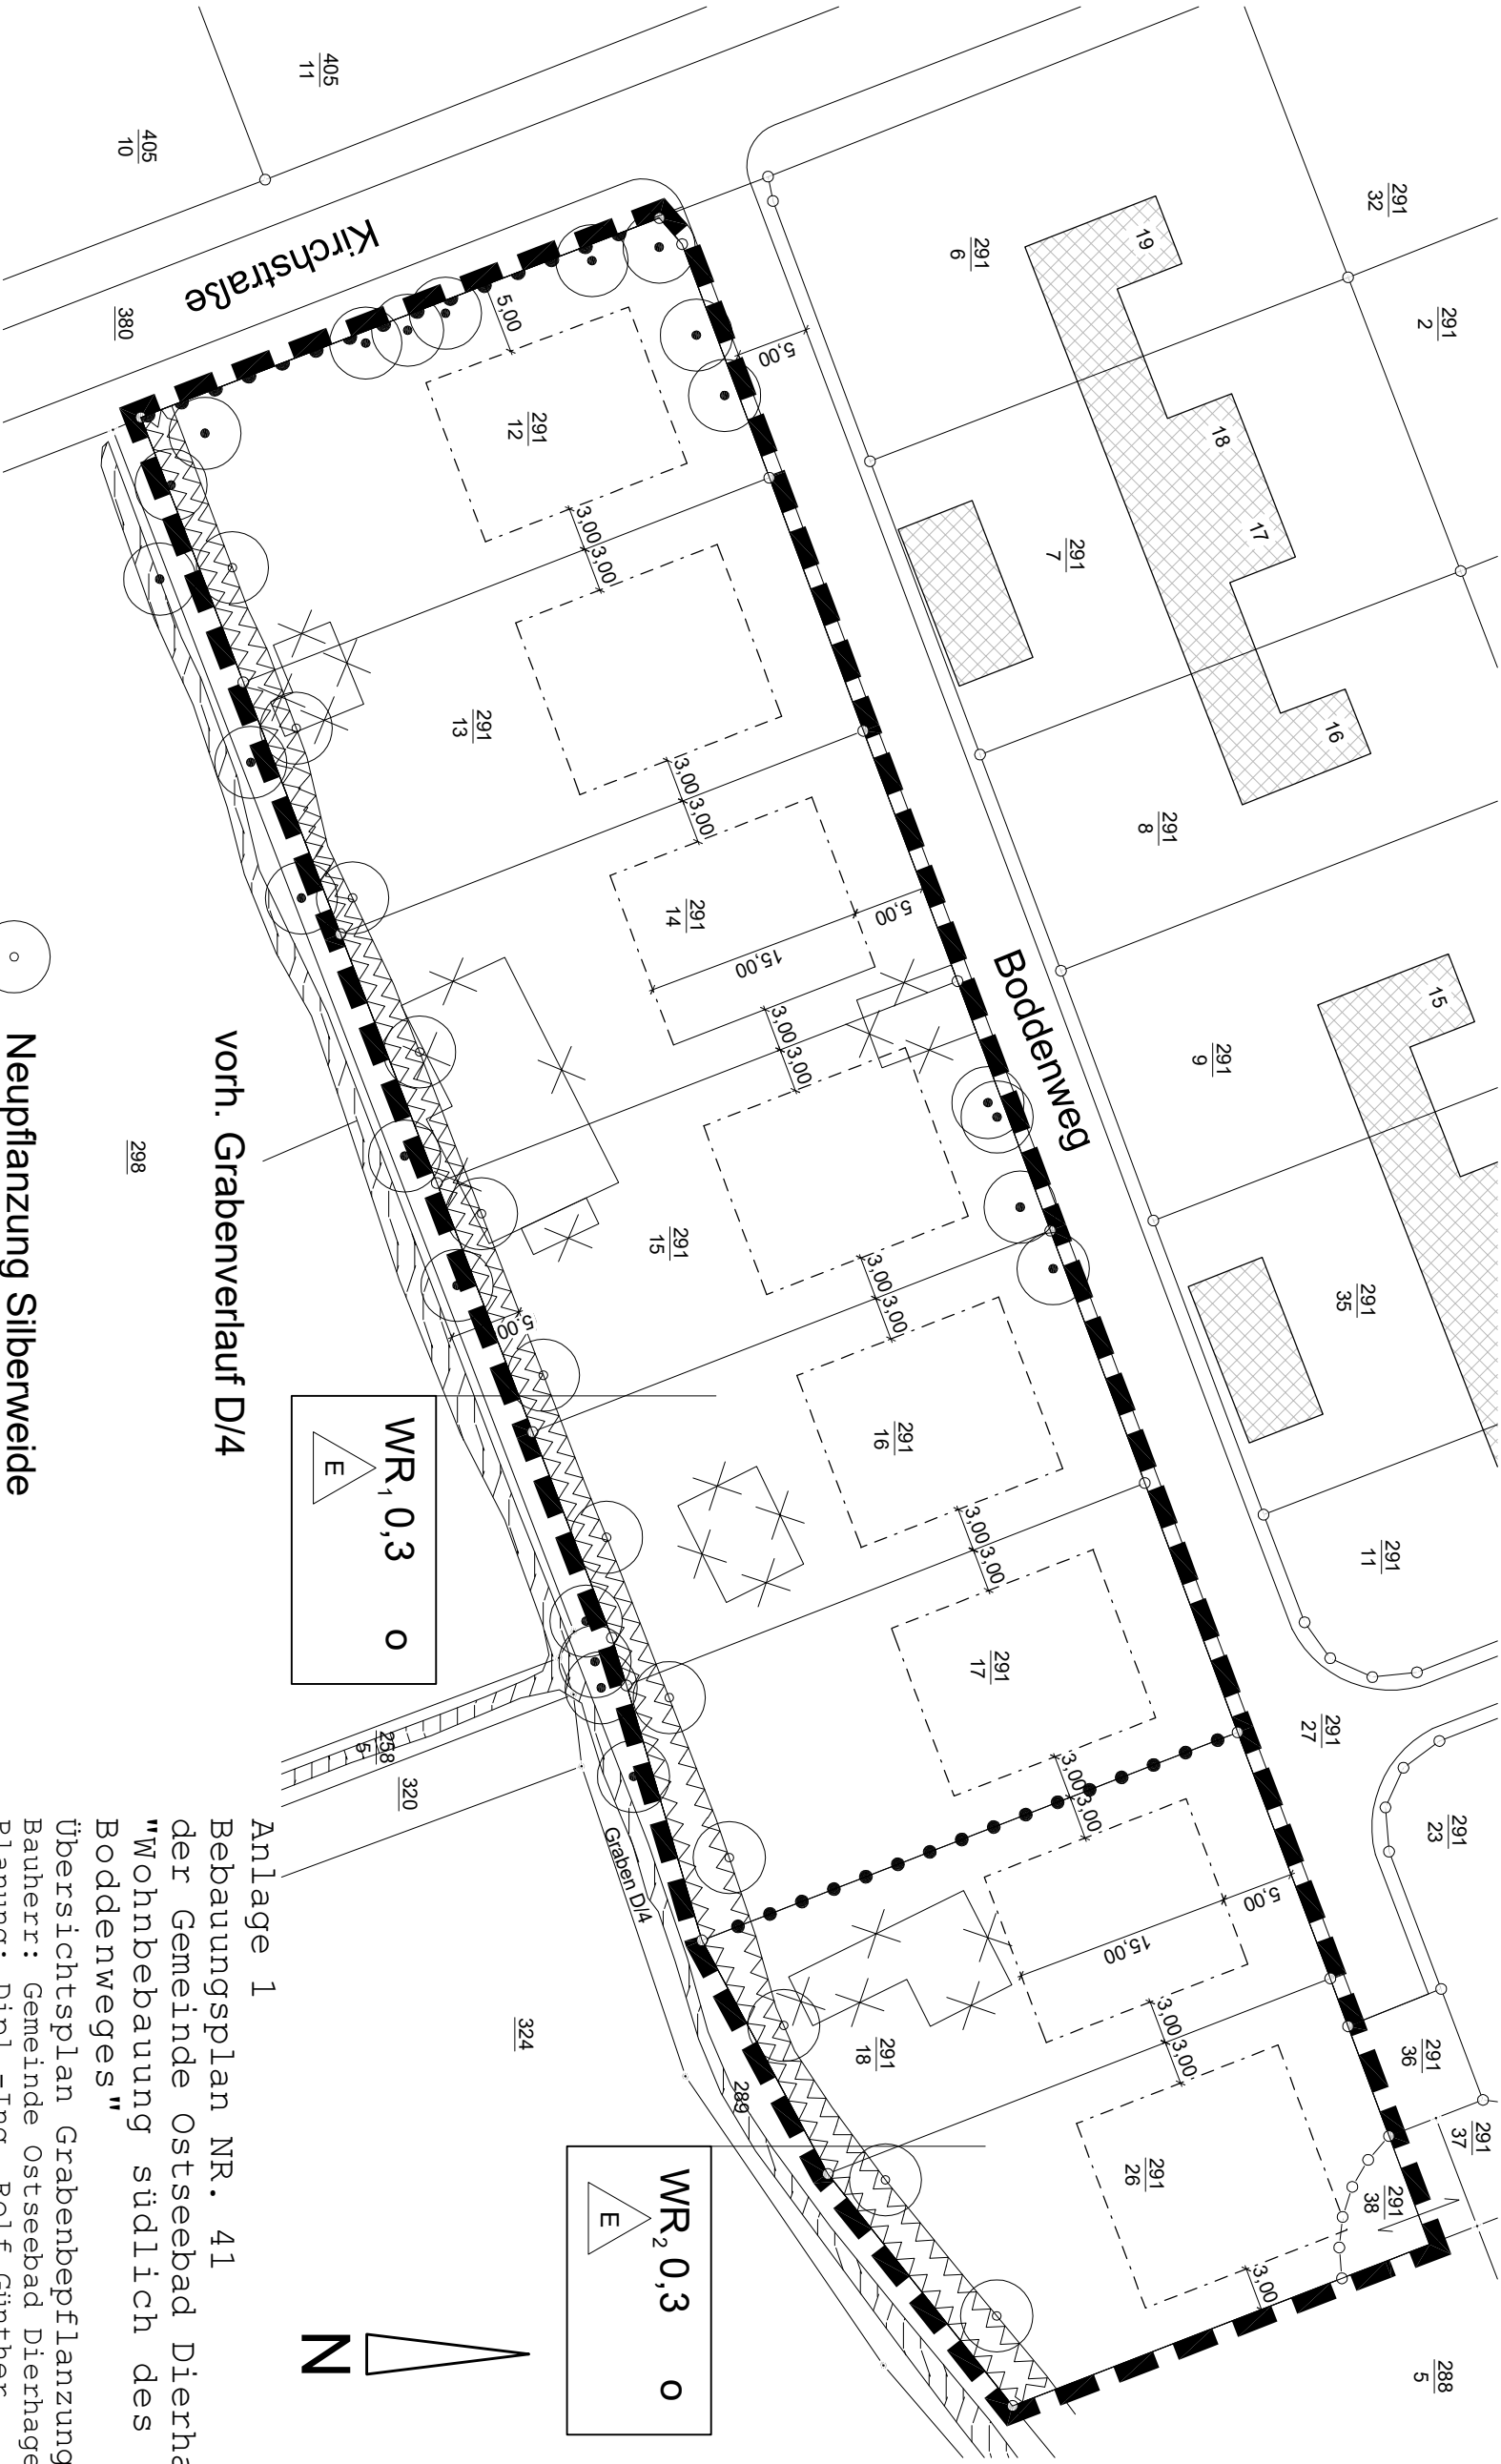

vorh. Grabenverlauf D/4

298

Neupflanzung Silberweide

vorh. Baumbestand

Anlage 1

Bebauungsplan NR. 41
der Gemeinde Ostseebad Dierhagen
"Wohnbebauung südlich des
Boddenweges"

M 1:500

Übersichtsplan Grabenbepflanzung
Bauherr: Gemeinde Ostseebad Dierhagen
Planung: Dipl.-Ing. Rolf Günther

Büro f. Architektur u. Stadtplanung
Neue Klosterstraße 16
18311 Ribnitz-Damgarten

erstellt: 28.08.2020
geändert:

Zul.Nr. 0541-94-1-d