


Satzung der Hansestadt Demmin über die 1. Änderung des einfachen Bebauungsplanes Nr. 11 "Park und Promenade am Schwanenteich"

Aufgrund des § 10 des Baugesetzbuches (BauGB) in Verbindung mit § 13a BauGB in der Fassung der Bekanntmachung vom 23. September 2004 (BGBl. I, S. 2414), zuletzt geändert durch Artikel 6 des Gesetzes vom 20. Oktober 2015 (BGBl. I, S. 1722, 1731), sowie § 86 Landesbauordnung Mecklenburg-Vorpommern (LBauO M-V) vom 15. Oktober 2015 (GVOBt. M-V, S. 334), zuletzt geändert durch Artikel 2 des Gesetzes vom 21. Dezember 2015 (GVOBt. M-V, S. 590) wird mit Beschluss der Stadtvertretung der Hansestadt Demmin vom 29.06.2016 folgende Satzung über die 1. Änderung des einfachen Bebauungsplanes Nr. 11 "Park und Promenade am Schwanenteich" für das in der Gemarkung Demmin, Flur 1 gelegene Gebiet der Flurstücke 230/13 (tw), 497(tw), 499/3 (tw), 500, 501, 502/3 (tw), 503/3 (tw), 504 (tw) und 533/7 (tw), bestehend aus der Planzeichnung (Teil A) und dem Text (Teil B) erlassen:

Teil A - Planzeichnung 1 : 1.000

Kopie des wirksamen einfachen Bebauungsplanes Nr. 11 "Park und Promenade am Schwanenteich" mit Eintragung des Geltungsbereichs der 1. Änderung

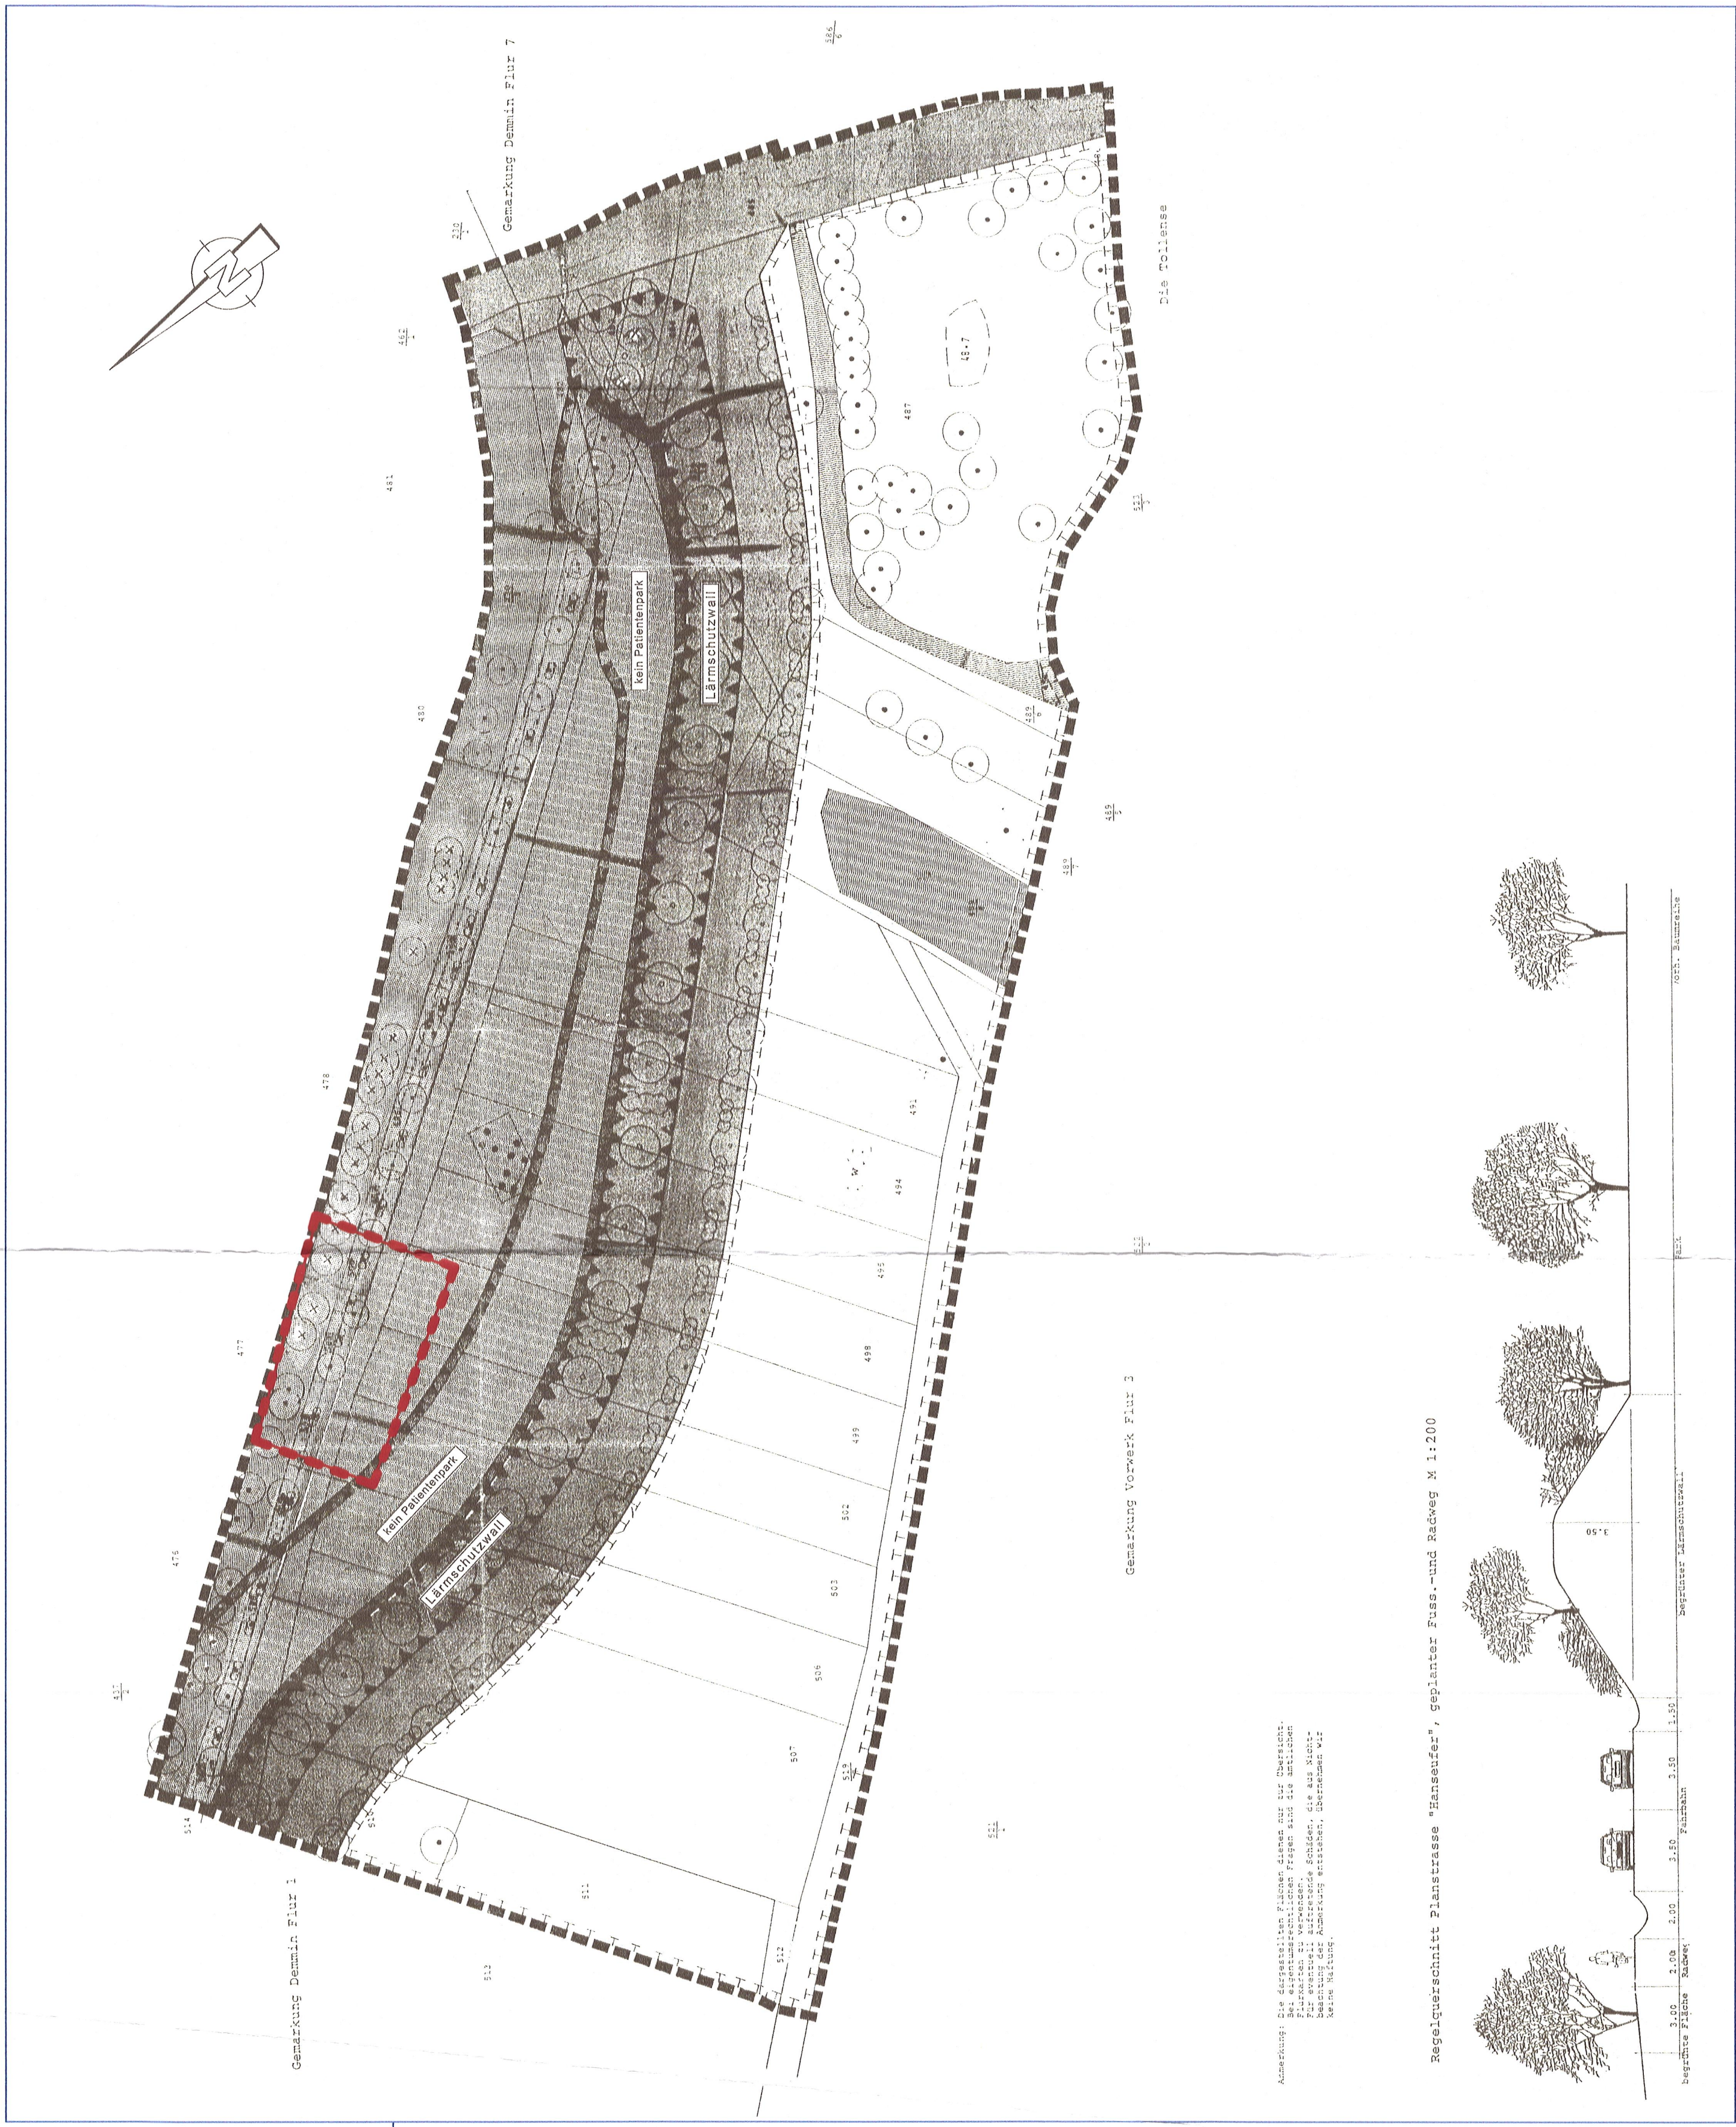

Planzeichenerklärung

I. Planzeichnerische Festsetzungen gem. § 9 Abs. 1 BauGB

- Verkefzefzen**
gem. § 9 (1) Nr. 11 BauGB
Verkefzefz bezeichnender Zweckbestimmung, hier: privater Verkehrsraum
Parkplatz
Sonstige Planzeichen
Grenze des räumlichen Geltungsbereichs des einfachen Bebauungsplanes Nr. 11
gem. § 9 Abs. 7 BauGB
Grenze des Geltungsbereichs der 1. Änderung des einfachen Bebauungsplanes Nr. 11
Grenze des Geltungsbereichs des einfachen Bebauungsplanes Nr. 11
Grenze des Geltungsbereichs des einfachen Bebauungsplanes Nr. 11
- Nachrichtliche Übernahmen gem. § 9 Abs. 6 BauGB**
Bodenentnahme
Planzeichen ohne Normcharakter
- Küstengrenzen**
Flurstücksgrenze
Flurstücksnummer
Flurstücksnummer
abgegrauter Grenzpunkt
nicht abgegrauter Grenzpunkt
Höhepunkt in m über NN

II. Darstellung außerhalb des Geltungsbereichs der 1. Änderung des einfachen B-Planes Nr. 11

- Verkefzefz**
gem. § 9 Abs. 1 Nr. 11 BauGB
Verkefzefz bezeichnender Zweckbestimmung, hier: privater Verkehrsraum
Parkplatz
Sonstige Planzeichen
Grenze des räumlichen Geltungsbereichs des einfachen Bebauungsplanes Nr. 11
gem. § 9 Abs. 7 BauGB
Grenze des Geltungsbereichs der 1. Änderung des einfachen Bebauungsplanes Nr. 11
Grenze des Geltungsbereichs des einfachen Bebauungsplanes Nr. 11
Grenze des Geltungsbereichs des einfachen Bebauungsplanes Nr. 11
- Nachrichtliche Übernahmen gem. § 9 Abs. 6 BauGB**
Bodenentnahme
Planzeichen ohne Normcharakter
- Küstengrenzen**
Flurstücksgrenze
Flurstücksnummer
Flurstücksnummer
abgegrauter Grenzpunkt
nicht abgegrauter Grenzpunkt
Höhepunkt in m über NN

Nachrichtliche Übernahmen gem. § 9 Abs. 6 BauGB

- Bodenentnahme**
1.1. Im Flurstück sind Bodenentnahme bekannt.
1.2. Bodenentnahme ist im Flurstück bekannt.
1.3. Bodenentnahme ist im Flurstück bekannt.

Hinweise

- Altlastenbodenschutz**
1.1. Im Geltungsbereich sind keine Altlasten bekannt.
1.2. Im Geltungsbereich sind keine Altlasten bekannt.
1.3. Im Geltungsbereich sind keine Altlasten bekannt.
- Munitionsfunde**
2.1. Im Geltungsbereich sind keine Munitionsfunde bekannt.

Verfahrensvermerke

- Der Entwurf der 1. Änderung des einfachen Bebauungsplanes Nr. 11 "Park und Promenade am Schwanenteich" der Hansestadt Demmin ist am 14. April 1995 beschlossen worden.**
1.1. Mit Beschluss der Stadtvertretung der Hansestadt Demmin vom 30. September 2015 ist die 1. Änderung des einfachen Bebauungsplanes Nr. 11 "Park und Promenade am Schwanenteich" beschlossen worden.
1.2. Mit Beschluss der Stadtvertretung der Hansestadt Demmin vom 30. September 2015 ist die 1. Änderung des einfachen Bebauungsplanes Nr. 11 "Park und Promenade am Schwanenteich" beschlossen worden.
1.3. Mit Beschluss der Stadtvertretung der Hansestadt Demmin vom 30. September 2015 ist die 1. Änderung des einfachen Bebauungsplanes Nr. 11 "Park und Promenade am Schwanenteich" beschlossen worden.
Teil B - Text

I. Bauplanungsrechtliche Festsetzungen gem. § 9 BauGB

- Verkefzefz**
gem. § 9 Abs. 1 Nr. 11 BauGB
Verkefzefz bezeichnender Zweckbestimmung, hier: privater Verkehrsraum
Parkplatz
Sonstige Planzeichen
Grenze des räumlichen Geltungsbereichs des einfachen Bebauungsplanes Nr. 11
gem. § 9 Abs. 7 BauGB
Grenze des Geltungsbereichs der 1. Änderung des einfachen Bebauungsplanes Nr. 11
Grenze des Geltungsbereichs des einfachen Bebauungsplanes Nr. 11
Grenze des Geltungsbereichs des einfachen Bebauungsplanes Nr. 11
- Nachrichtliche Übernahmen gem. § 9 Abs. 6 BauGB**
Bodenentnahme
Planzeichen ohne Normcharakter
- Küstengrenzen**
Flurstücksgrenze
Flurstücksnummer
Flurstücksnummer
abgegrauter Grenzpunkt
nicht abgegrauter Grenzpunkt
Höhepunkt in m über NN

II. Örtliche Bauvorschriften gem. § 86 LBauO M-V

- Örtliche Bauvorschriften gem. § 86 LBauO M-V**
§ 86 Abs. 1 Nr. 5 LBauO M-V
Zur Abgrenzung der Verkehrsfläche ist die Errichtung eines Zaunes mit einer zulässigen Höhe von max. 2,00 m zulässig.

Satzung der Hansestadt Demmin über die 1. Änderung des einfachen Bebauungsplanes Nr. 11 "Park und Promenade am Schwanenteich"

- Verkefzefz**
gem. § 9 Abs. 1 Nr. 11 BauGB
Verkefzefz bezeichnender Zweckbestimmung, hier: privater Verkehrsraum
Parkplatz
Sonstige Planzeichen
Grenze des räumlichen Geltungsbereichs des einfachen Bebauungsplanes Nr. 11
gem. § 9 Abs. 7 BauGB
Grenze des Geltungsbereichs der 1. Änderung des einfachen Bebauungsplanes Nr. 11
Grenze des Geltungsbereichs des einfachen Bebauungsplanes Nr. 11
Grenze des Geltungsbereichs des einfachen Bebauungsplanes Nr. 11
- Nachrichtliche Übernahmen gem. § 9 Abs. 6 BauGB**
Bodenentnahme
Planzeichen ohne Normcharakter
- Küstengrenzen**
Flurstücksgrenze
Flurstücksnummer
Flurstücksnummer
abgegrauter Grenzpunkt
nicht abgegrauter Grenzpunkt
Höhepunkt in m über NN

Übersichtskarte unmaßstäblich

