


M 1:750

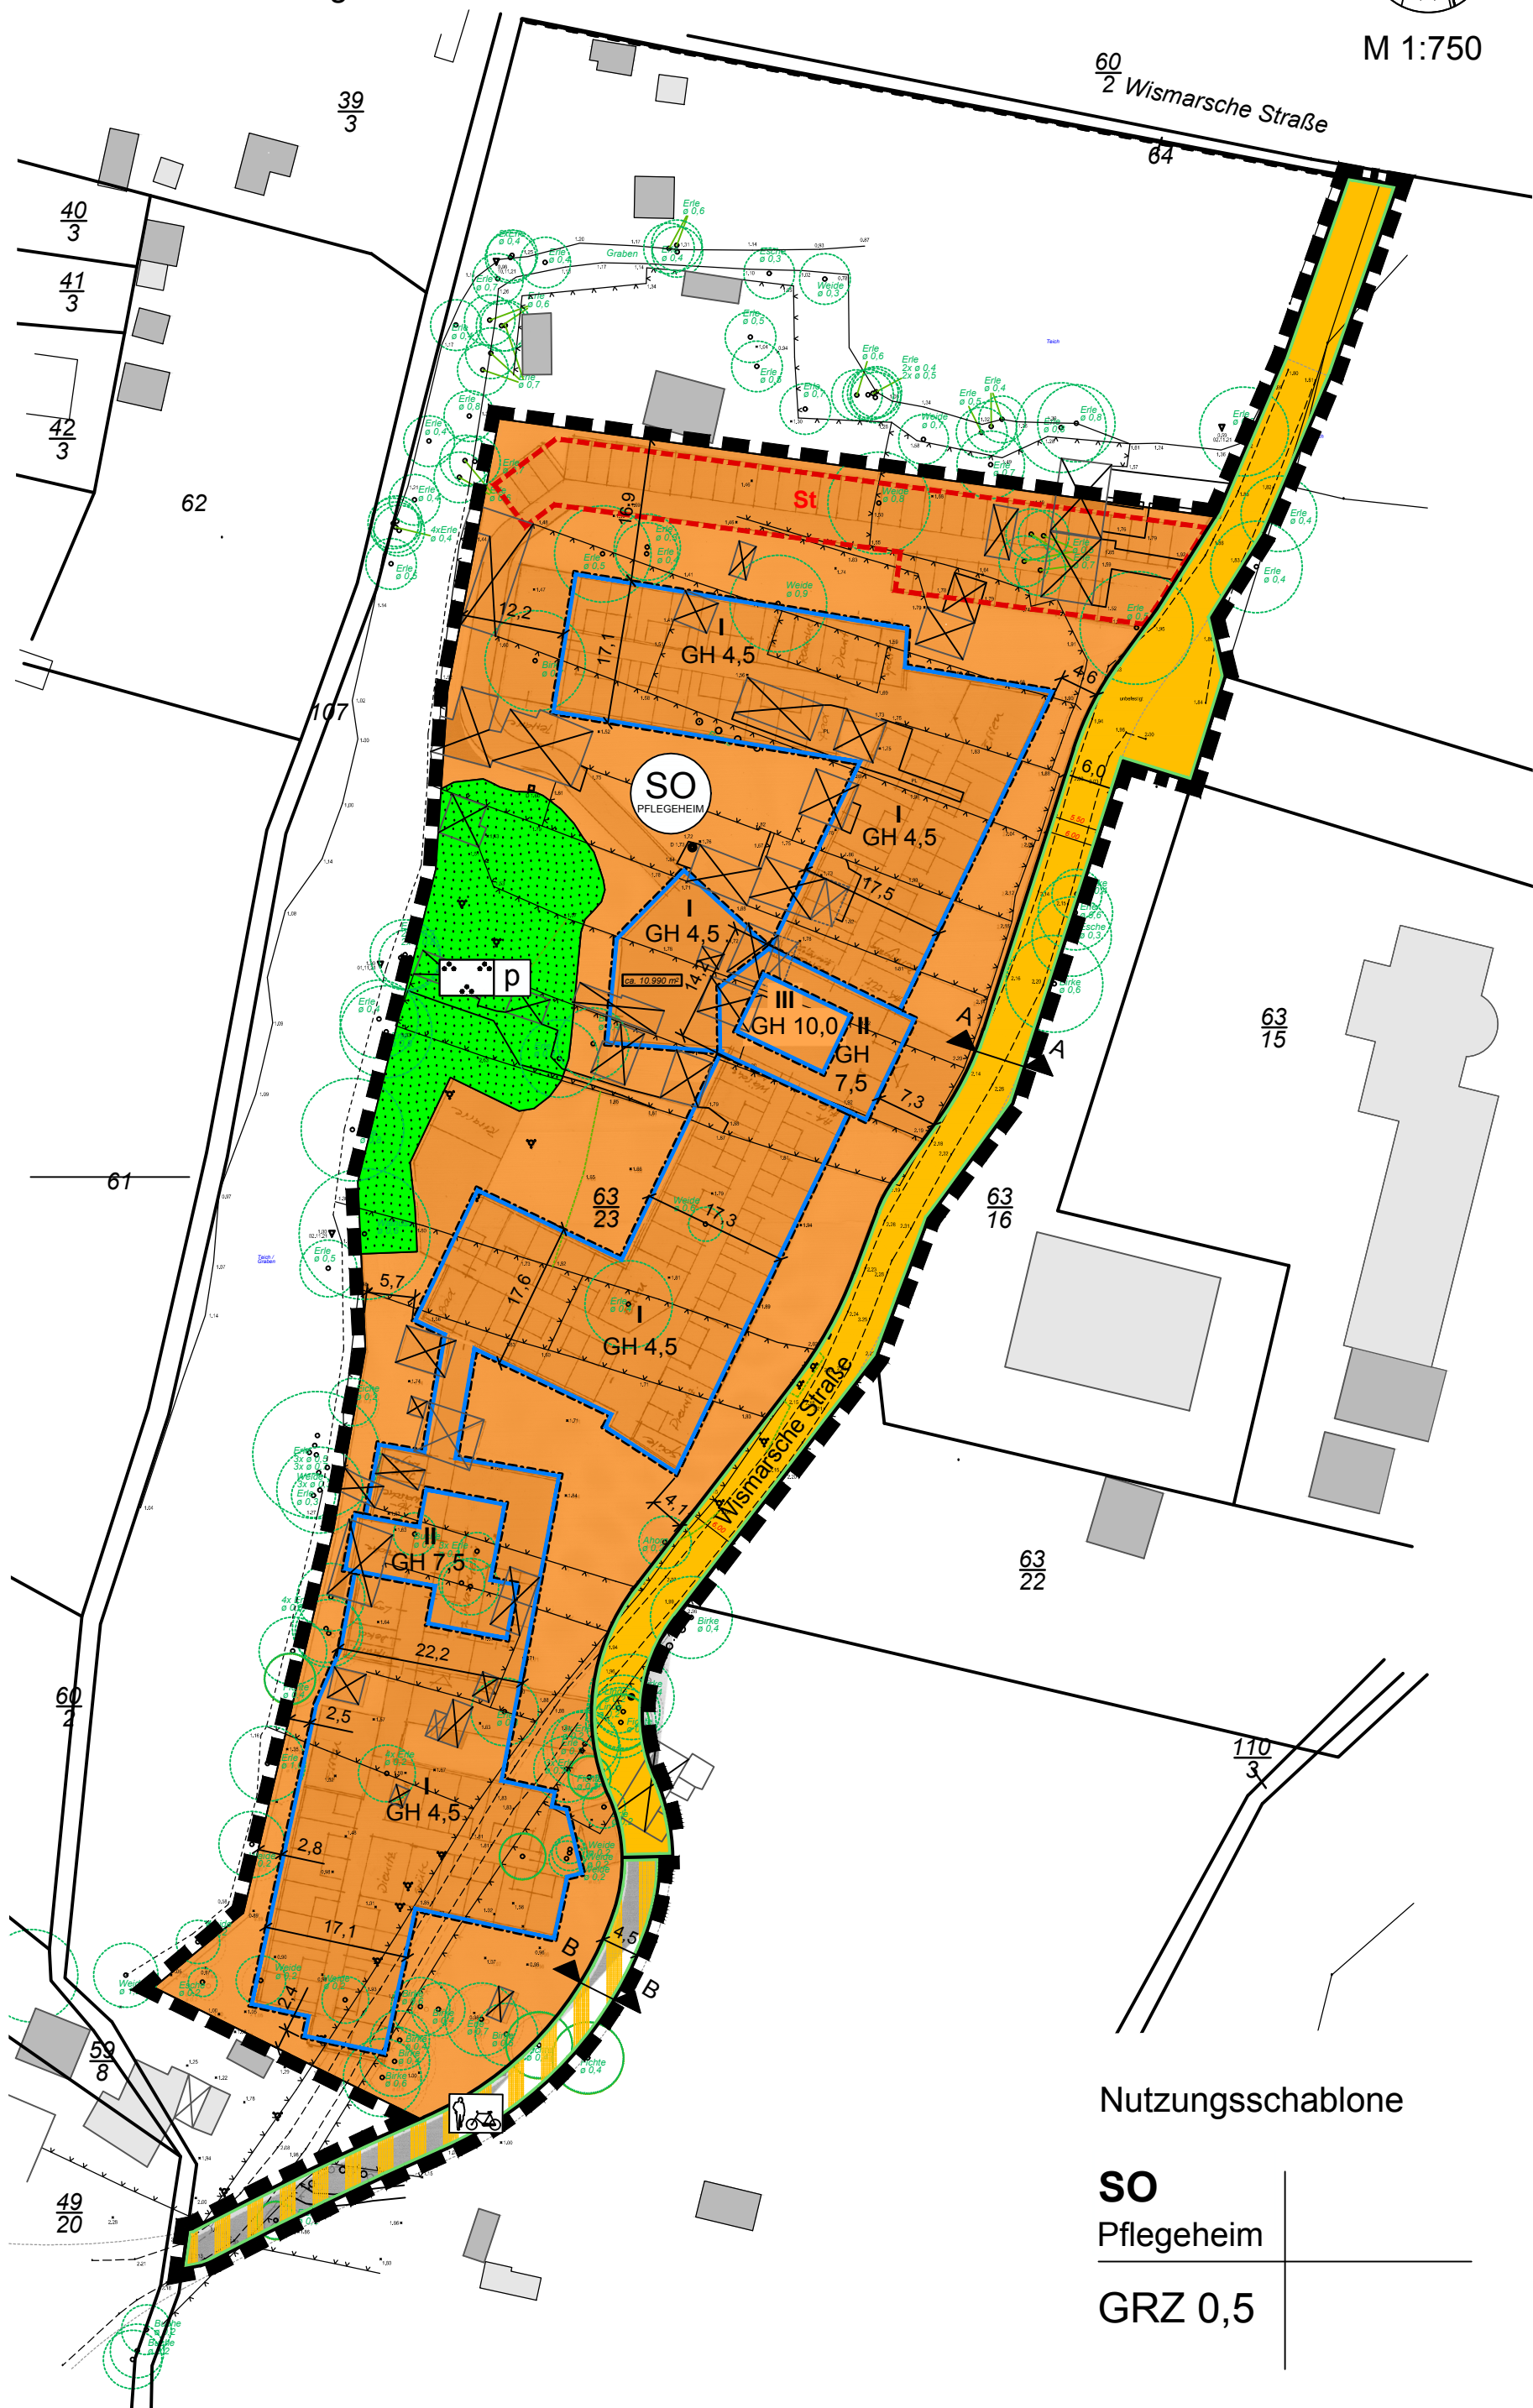

Nutzungsschablone

SO
Pflegeheim
GRZ 0,5