

SATZUNG DER GEMEINDE BENTZIN ÜBER DEN BEBAUUNGSPLAN Nr. 7 "WOHNGEBIET AM LINDENWEG IN ZARRENTHIN"

Aufgrund der §§ 10 und 13b des Baugesetzbuches (BauGB) in der Fassung der Bekanntmachung vom 03. November 2017 (BGBl. I S. 3634) zuletzt geändert durch Artikel 2 des Gesetzes vom 8. August 2020 (BGBl. I S. 1728) in Verbindung mit der Landesbauordnung Mecklenburg-Vorpommern (LBauO M-V) i. d. F. der Bekanntmachung vom 15. Oktober 2015 (GVOBl. M-V 2015, S. 344), zuletzt geändert durch Artikel 4 des Gesetzes vom 5. Juli 2018 (GVOBl. M-V S. 221, 228) wird nach Beschlussfassung durch die Gemeindevertretung vom 12.02.2021 folgende Satzung über den Bebauungsplan Nr. 7 "Wohngebiet am Lindenweg in Zarrenthin" der Gemeinde Bentzin gemäß § 13b BauGB, bestehend aus der Planzeichnung (TEIL A) und dem Text (TEIL B) erlassen:

PLANZEICHNUNG TEIL A

Planzeichenerklärung

I. Verordnung über die Ausarbeitung der Bauleitpläne und die Darstellung des Planinhalts (Planzeichenverordnung - PlanZV vom 18.12.1990, zuletzt geändert durch Artikel 3 des Gesetzes vom 04. Mai 2017 (BGBl. I S. 1057))

1. Art der baulichen Nutzung § 9 Abs. 1 Nr. 1 BauGB

WR Reines Wohngebiet § 3 BauNVO

2. Maß der baulichen Nutzung § 9 Abs. 1 Nr. 1 BauGB

II Zahl der Vollgeschosse als Höchstmaß
FH 9,0 Firsthöhe baulicher Anlagen als Höchstmaß, als unterer Bezugspunkt gilt die Höhe der anliegenden Erschließungsstraße

3. Baugrenzen § 9 Abs. 1 Nr. 2 BauGB

Baugrenze

4. Verkehrsflächen § 9 Abs. 1 Nr. 11 BauGB

Ein- und Ausfahrtsbereich

5. Sonstige Planzeichen

Grenze des räumlichen Geltungsbereichs § 9 Abs. 7 BauGB

II. Darstellung ohne Normcharakter

10,00 Bemaßung in Meter

54/7 Kataster

Flurgrenze

Nutzungsschablone

WR II
FH 9,0 2° - 52°

Parzellierungsvorschlag

III. Örtliche Bauvorschriften § 9 Abs. 4 BauGB i. V. m. § 86 LBauO M-V


2° - 52° Dachneigung

IV. Nachrichtliche Übernahme


100 m Pufferzone eines roten Bodendenkmals

WR II
FH 9,0 2° - 52°

29/5

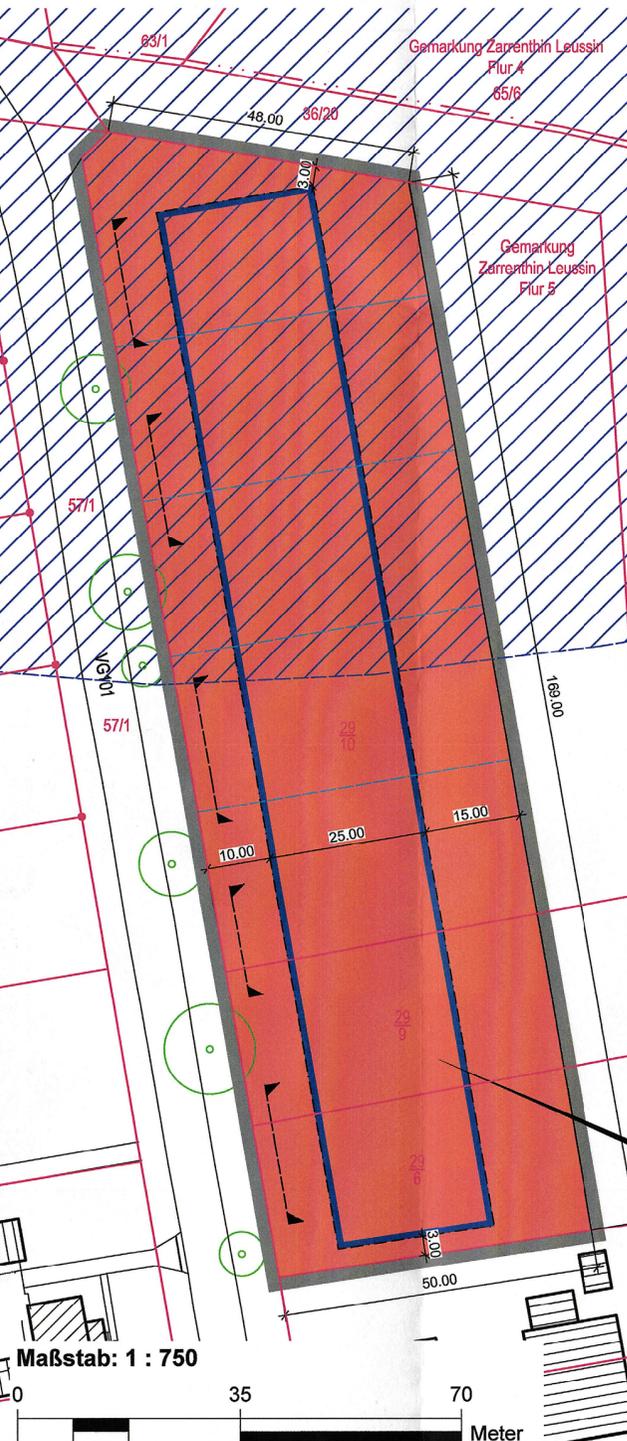

Maßstab: 1 : 750

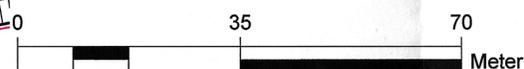

Plangrundlage

Auszug aus dem Liegenschaftskatasters des Kataster- und Vermessungsamtes für den Landkreis Vorpommern - Greifswald, Februar 2021

Geltungsbereich

Der räumliche Geltungsbereich des Bebauungsplans ist im Maßstab 1 : 750 dargestellt und umfasst eine Fläche von etwa 0,9 ha. Er erstreckt sich im Süden des Ortsteils Zarrenthin der Gemeinde Bentzin. Innerhalb des Planungsraums liegen Teilflächen des Flurstücks (tw.) 29/6 sowie das Flurstück 29/7 der Flur 5 in der Gemarkung Leussin.

TEXT - TEIL B

Planungsrechtliche Festsetzungen gemäß § 9 BauGB

1.1 Art und Maß der baulichen Nutzung § 9 Abs. 1 BauGB

1.1.1 Das reine Wohngebiet WR dient gemäß § 3 BauNVO dem Wohnen. Zulässig sind Wohngebäude und Anlagen zur Kinderbetreuung, die den Bedürfnissen der Bewohner des Gebietes dienen. Ausnahmen gemäß § 3 Abs. 3 BauNVO sind unzulässig.

1.1.2 Die Grundflächenzahl ist für das reine Wohngebiet WR gemäß § 17 Absatz 1 BauNVO auf 0,35 begrenzt.

1.1.3 Die Firsthöhe wird auf 9,0 m begrenzt. Als unterer Bezugspunkt gilt die Höhe der angrenzenden Erschließungsstraße.

Verfahrensvermerke

1. Der katastermäßige Bestand im Geltungsbereich des Bebauungsplanes wird als richtig dargestellt bescheinigt. Hinsichtlich der lagerichtigen Darstellung der Grenzpunkte gilt der Vorbehalt, dass die Prüfung auf Grundlage der Flurkarte nur grob erfolgte. Regressansprüche können hieraus nicht abgeleitet werden.

Öffentlich bestellter Vermessungsingenieur

Neubrandenburg, den 25.02.2021

2. Aufgestellt aufgrund des Aufstellungsbeschlusses der Gemeindevertretung vom 06.08.2019. Die ortsübliche Bekanntmachung des Aufstellungsbeschlusses erfolgte entsprechend der Hauptsatzung der Gemeinde Bentzin im amtlichen Bekanntmachungsblatt des Amtes Jarmen-Tutow dem "Jarmener Informationsblatt" Nr. 09 am 26.09.2019.

Die für Raumordnung und Landesplanung zuständige Stelle ist gemäß § 17 des Gesetzes über die Raumordnung und Landesplanung des Landes M/V (LPIG) am 11.10.2019 informiert worden.

Die Gemeindevertretung hat am 06.08.2019 den Entwurf des Bebauungsplans beschlossen und die Begründung gebilligt und zur Auslegung bestimmt.

Die von der Planung berührten Behörden und sonstigen Träger öffentlicher Belange sind nach § 4 Abs. 2 BauGB mit Schreiben vom 11.10.2019 zur Abgabe einer Stellungnahme aufgefordert worden.

Der Entwurf des Bebauungsplans, bestehend aus der Planzeichnung (Teil A) und dem Text (Teil B) einschließlich Begründung, hat in der Zeit vom 14.10.2019 bis 14.11.2019 während der Dienststunden im Amt Jarmen-Tutow, nach § 3 Abs. 2 BauGB öffentlich ausgelegen. Die öffentliche Auslegung ist mit dem Hinweis, dass Bedenken und Anregungen während der Auslegungsfrist von jedermann schriftlich oder zur Niederschrift vorgebracht werden können, am 26.09.2019 im Amtlichen Bekanntmachungsblatt dem "Jarmener Informationsblatt" Nr. 09 des Amtes Jarmen-Tutow bekannt gemacht worden.

Gemeinde Bentzin, den 15.02.21



Der Bürgermeister

3. Die Gemeindevertretung hat die vorgebrachten Bedenken und Anregungen der Öffentlichkeit sowie die Stellungnahmen der Träger öffentlicher Belange und Nachbargemeinden am 12.02.2021 geprüft. Das Ergebnis ist mitgeteilt worden.

Der Bebauungsplan bestehend aus der Planzeichnung (Teil A) und dem Text (Teil B) wurde am 12.02.2021 von der Gemeindevertretung als Satzung beschlossen. Die Begründung zum Bebauungsplan wurde mit Beschluss der Gemeindevertretung vom 12.02.2021 gebilligt.

Gemeinde Bentzin, den 15.02.21



Der Bürgermeister

4. Der Bebauungsplan, bestehend aus der Planzeichnung (Teil A) und dem Text (Teil B), wird hiermit ausgefertigt.

Gemeinde Bentzin, den 15.02.21



Der Bürgermeister

5. Die Satzung des Bebauungsplans und die Stelle, bei der der Plan auf Dauer während der Dienststunden von allen Interessenten eingesehen werden kann und über den Inhalt Auskunft erteilt, sind am 26.02.21 im Amtlichen Bekanntmachungsblatt des Amtes Jarmen-Tutow dem "Jarmener Informationsblatt" Nr. 2 ortsüblich bekannt gemacht worden. In der Bekanntmachung ist auf die Geltendmachung der Verletzung von Verfahrens- und Formvorschriften und von Mängeln der Abwägung einschließlich der sich ergebenden Rechtsfolgen (§ 215 Abs. 2 BauGB, § 5 Abs. 5 KV M-V) sowie die Möglichkeit, Entschädigungsansprüchen geltend machen und das Erlöschen dieser Ansprüche (§ 44 BauGB) hingewiesen worden. Die Satzung ist am 27.02.21 in Kraft getreten.

Gemeinde Bentzin, den 1.03.2021



Der Bürgermeister

Rechtsgrundlagen

- Baugesetzbuch (BauGB)** i. d. F. der Bekanntmachung vom 3. November 2017 (BGBl. I S. 3634), zuletzt geändert durch Artikel 2 des Gesetzes vom 8. August 2020 (BGBl. I S. 1728)
- Baunutzungsverordnung (BauNVO)** i. d. F. der Bekanntmachung vom 21. November 2017 (BGBl. I S. 3786)
- Planzeichenverordnung (PlanZV)** i. d. F. der Bekanntmachung vom 18. Dezember 1990 (BGBl. 1991 I S. 58), zuletzt geändert durch Artikel 3 des Gesetzes vom 4. Mai 2017 (BGBl. I S. 1057)
- Gesetz über Naturschutz und Landschaftspflege (Bundesnaturschutzgesetz - BNatSchG)** i. d. F. der Bekanntmachung vom 29. Juli 2009 (BGBl. I S. 2542), zuletzt geändert durch Artikel 290 des Gesetzes vom 19. Juni 2020 (BGBl. I S. 1328)
- Gesetz des Landes Mecklenburg-Vorpommern zur Ausführung des Bundesnaturschutzgesetzes (Naturschutzausführungsgesetz - NatSchAG M-V)** i. d. F. der Bekanntmachung vom 23. Februar 2010 (GVOBl. M-V S. 66), zuletzt geändert durch Artikel 3 des Gesetzes vom 5. Juli 2018 (GVOBl. M-V S. 221, 228)
- Landesbauordnung Mecklenburg-Vorpommern (LBauO M-V)** i. d. F. der Bekanntmachung vom 15. Oktober 2015 (GVOBl. M-V 2015, S. 344), zuletzt geändert durch Gesetz vom 19. November 2019 (GVOBl. M-V S. 682)
- Kommunalverfassung für das Land Mecklenburg-Vorpommern (Kommunalverfassung - KV M-V)** i. d. F. der Bekanntmachung vom 13. Juli 2011 (GVOBl. M-V 2011, S. 777), zuletzt geändert durch Artikel 1 des Gesetzes vom 23. Juli 2019 (GVOBl. MV S. 467)
- Hauptsatzung** der Gemeinde Bentzin in der aktuellen Fassung

Hinweis

- Der Beginn von Erdarbeiten ist 4 Wochen vorher schriftlich und verbindlich der unteren Denkmalschutzbehörde und dem Landesamt für Kultur und Denkmalpflege anzuzeigen. Wenn während der Erdarbeiten Bodenfunde (Urnenscherben, Steinsetzungen, Mauern, Mauerreste, Hölzer, Holzkonstruktionen, Bestattungen, Skelettreste, Münzen u. a.) oder auffällige Bodenverfärbungen, insbesondere Brandstellen, entdeckt werden, sind diese gem. § 11 Abs. 1 u. 2 des Denkmalschutzgesetzes des Landes Mecklenburg-Vorpommern (DSchG M-V, v. 6.1.1998, GVOBl. M-V Nr.1 1998, S. 12ff. zuletzt geändert durch Artikel 10 des Gesetzes vom 12. Juli 2010 (GVOBl. M-V S. 383, 392) unverzüglich der unteren Denkmalschutzbehörde anzuzeigen. Anzeigepflicht besteht gem. § 11 Abs. 1 DSchG M-V für den Entdecker, den Leiter der Arbeiten, den Grundeigentümer oder zufällige Zeugen, die den Wert des Gegenstandes erkennen. Der Fund und die Fundstelle sind gem. § 11 Abs. 3 DSchG M-V in unverändertem Zustand zu erhalten. Diese Verpflichtung erlischt 5 Werktagen nach Zugang der Anzeige.
- Die westlich des Geltungsbereiches bestehenden straßenbegleitenden Bäume unterliegen dem gesetzlichen Alleenschutz nach § 19 NatSchAG MV.

Übersichtskarte

DTK 25 aus dem Digitalen Basis-Landschaftsmodell des Amtlichen Topographisch-Kartographischen Informationssystems (ATKIS-Basis-DLM), Landesvermessungsamt Mecklenburg-Vorpommern 2019



Bebauungsplan Nr. 7 der Gemeinde Bentzin "Wohngebiet am Lindenweg in Zarrenthin"

im beschleunigten Verfahren § 13b BauGB

BAUKONZEPT
architekten + ingenieure

BAUKONZEPT
NEUBRANDENBURG GmbH
Gerstenstraße 9
17034 Neubrandenburg

Vorhabensnummer: 30692

Satzung
Februar 2021