


Landschaftsschutzgebiet (LSG)
"Mittlerer Strelasund"

Gemeinde Gustow
Gemarkung Gustow
Flur 7

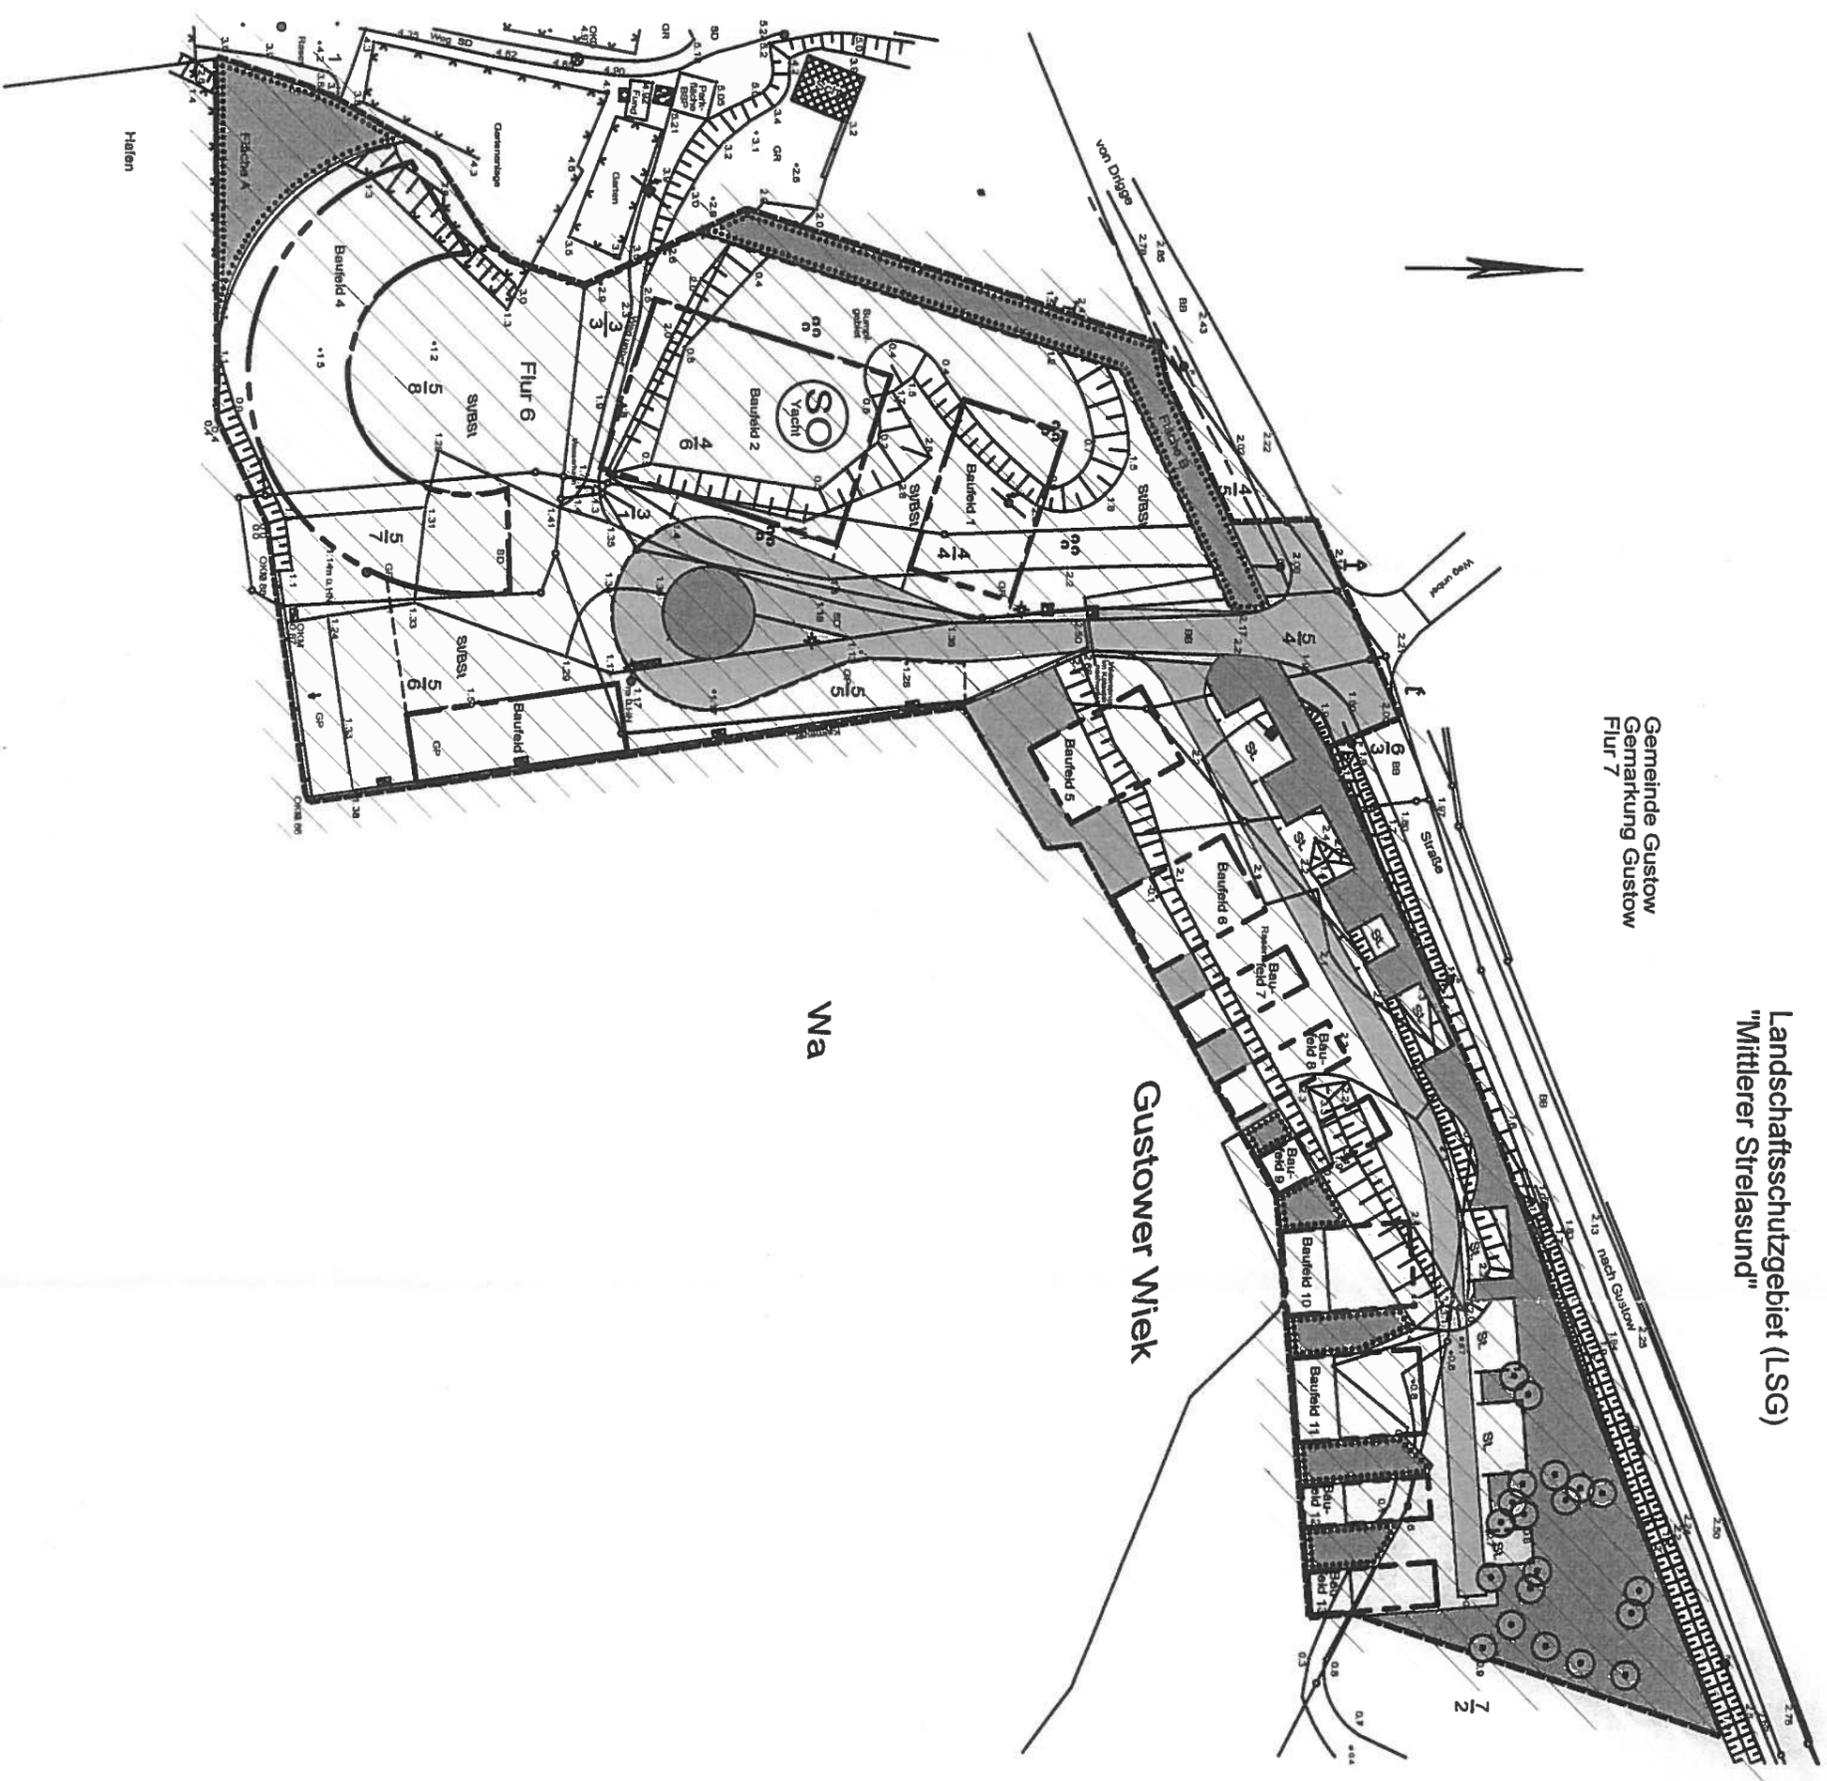

Gustower Wiek

Wa

Legende

- private Grünfläche (§9(1) Nr.15 BauGB)
- Baufelder
- Umgrenzung von Flächen mit Bindung für Bepflanzung und für die Erhaltung von Bäumen, Sträuchern und sonstigen Bepflanzungen sowie von Gewässer (§9(1) Nr. 25 b und (6) BauGB)
- Umgrenzung von Flächen zum Anpflanzen von Bäumen, Sträuchern und sonstigen Bepflanzungen (§9(1) Nr. 25a, Fläche A+B)
- Erhaltung von Bäumen (§9(1) Nr. 25b und (6) BauGB)
- Verkehrsfläche
- Stolplätze
- Wasserfläche §9 (1) Nr. 16 und (6) BauGB
- sonstige Grünflächenfläche
- EU-Vogelschutzgebiet Greifswalder Bodden (DE 1747-401)
- Landschaftsschutzgebiet "Mittlerer Strelasund"
- Flurstücksnummer
- Gegend des natürlichen Gefügesbereichs des Bebauungsplans

| | | | |
|--|---------------|--|-------------------|
| VORWISSEN: | | Gründungsplan zum B-Plan NR.3 "Naturhaften Gustower Wiek" | |
| VORBEREITUNG: | | Gemeinde Gustow Rügen | |
| PLANWALT: Maßstabsplan | | | |
| MASSSTAB: | DATUM: | SEZ: | NR: |
| 1:1000 | 14.02.2008 | Schimpf | 01/01/00 |
| ANLEGENDE: | DATUM: | INDEX: | SEZ: |
| | | | |
| UNTERSCHRIFTEN: | | | |
| BAUHERR: | | | ARCHITEKT: |
| PLANUNGSBÜRO DIPL.-BIOLOGIN D. SEPPLEL Brocks Busch 7, 48249 Dülmen TEL: 02594/789506 FAX: 02594/789507 | | | |