


PLANZEICHNUNG - TEIL A

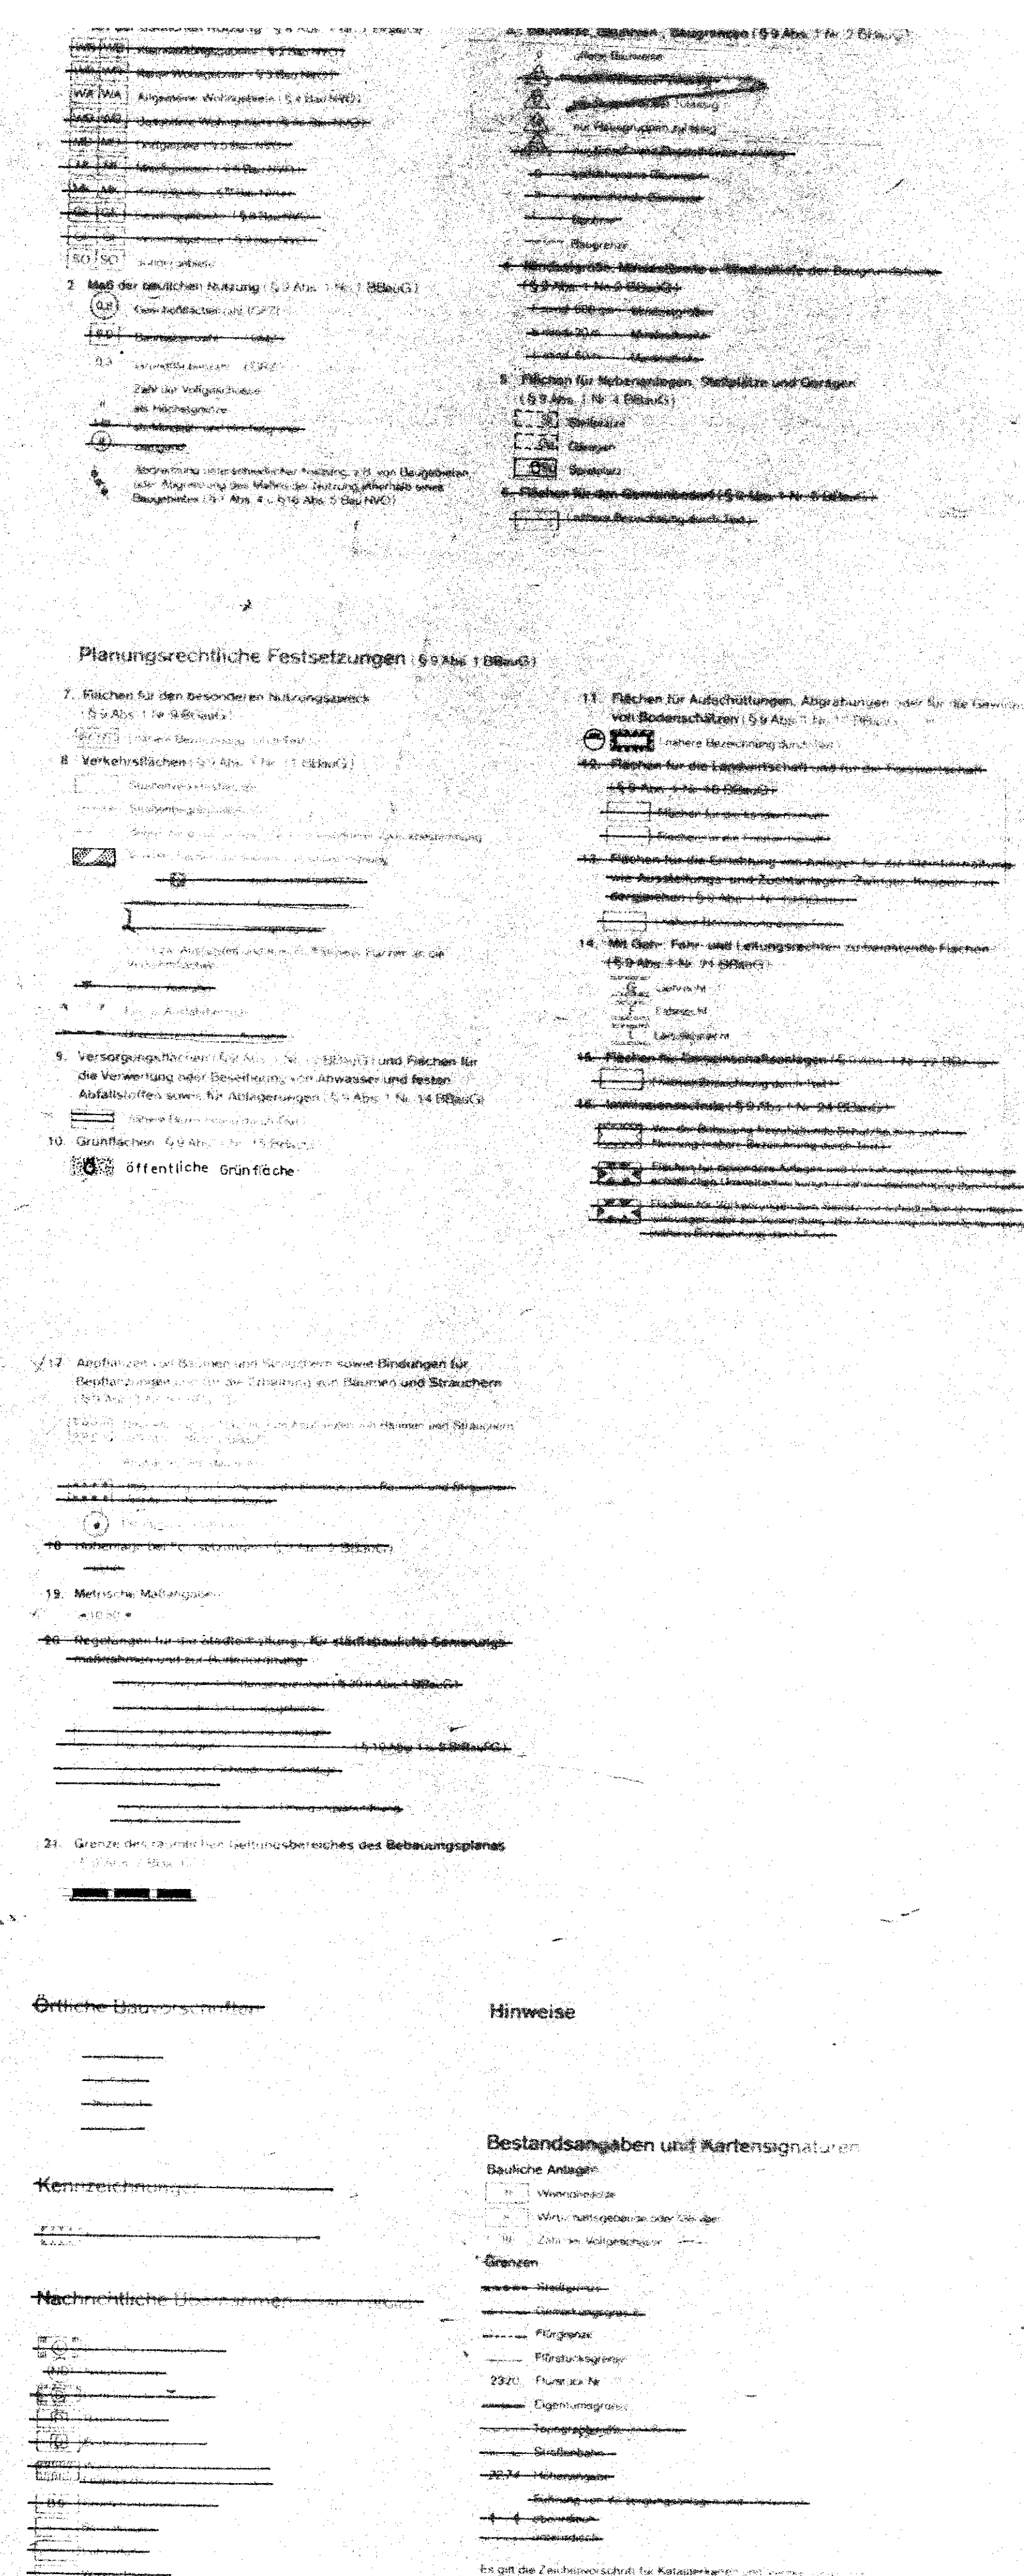


VERFAHRENSVERMERKE

29.11.90

ÜBERSICHTSPLAN M. 1 : 10000

NEUBRANDENBURG

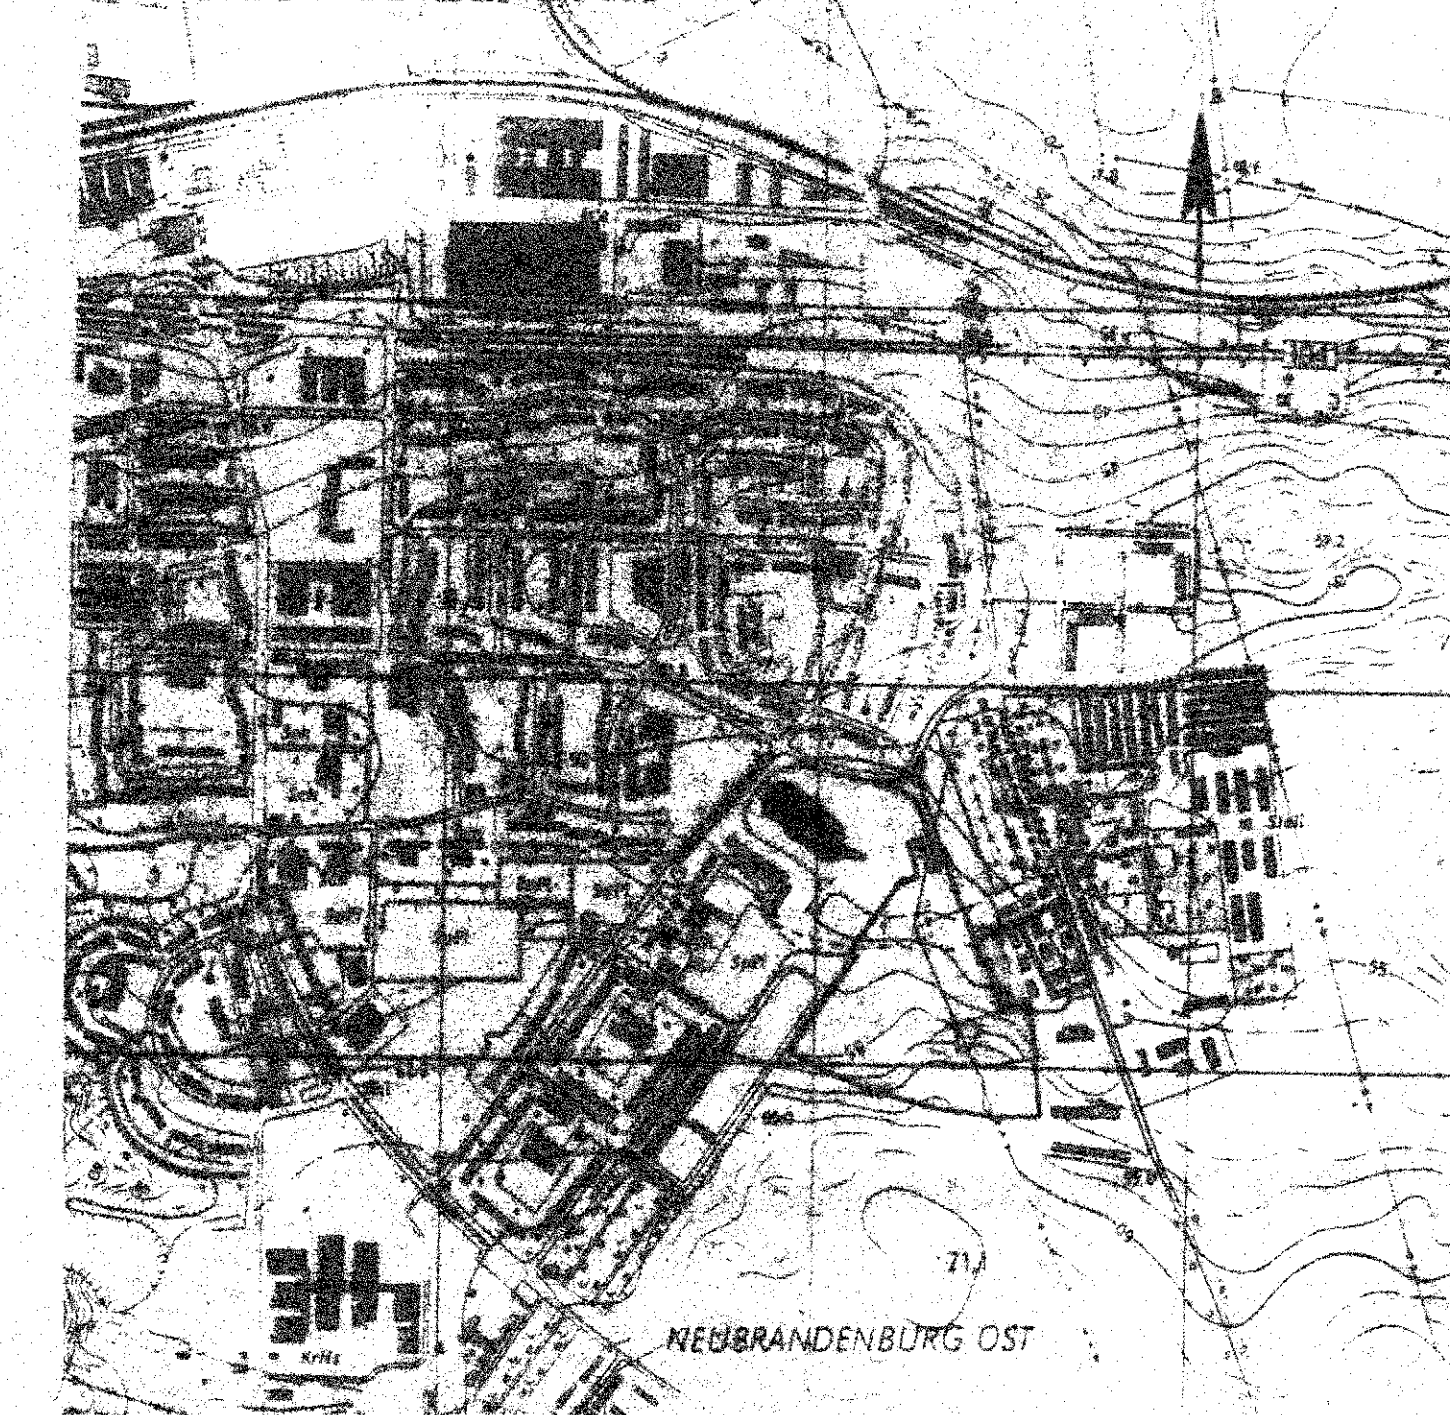

Neubrandenburg 28.1.92

Die Verteilung der 1000
Karteinsparungen wurde
wurde mit Verfügung
Nr. 10 600 502 Posten
113-02 3101, 8

Neubrandenburg 28.1.92

Die Bezeichnung
Text (Text B) =

Neubrandenburg 28.1.92



Die Erteilung der
Plan auf Dauer
über den
im
machung auf
schriften und von
BaußB) und weiter
1984 44, 246a
am 21.1.92

Neubrandenburg 28.1.92

TEXT - TEIL B
FESTSETZUNGEN

- [illegible]

REGELQUERSCHNITTE

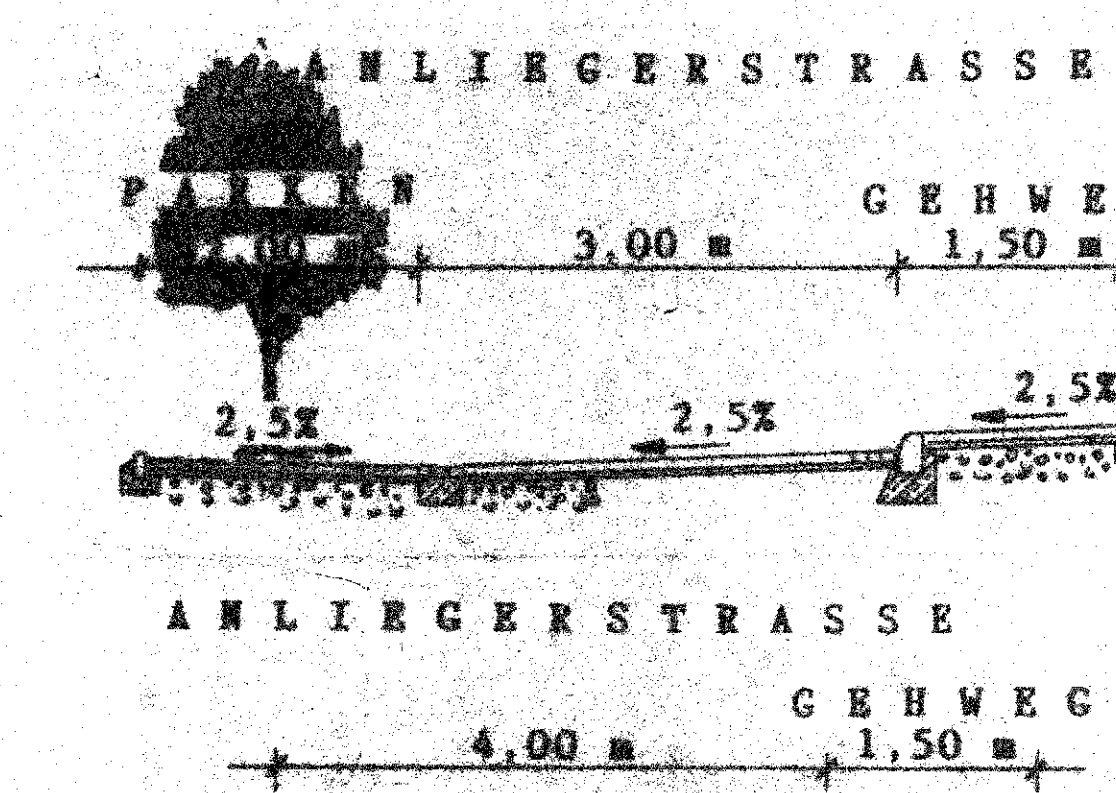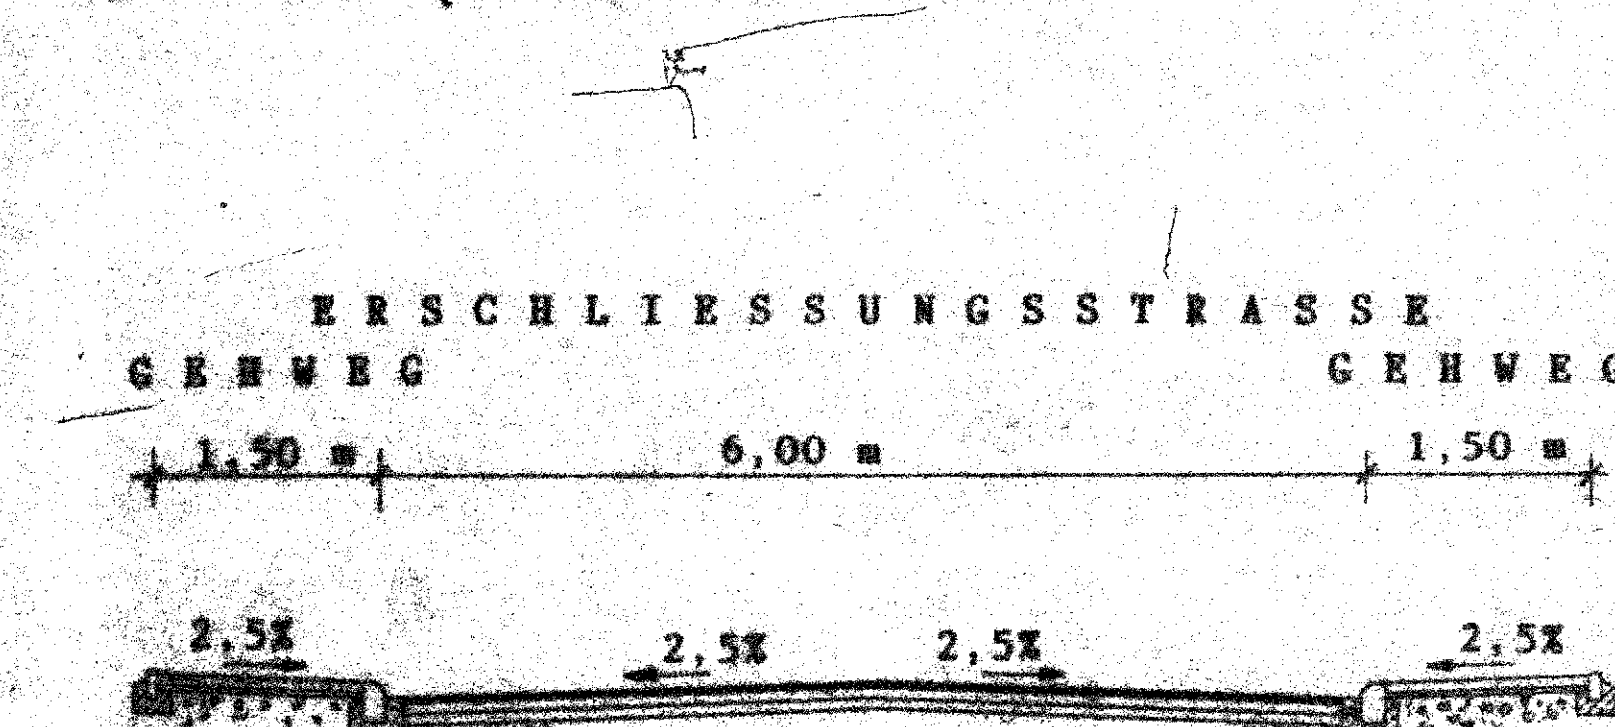

STADT NEHRBRANDENBURG
GEMARKUNG NEHRBRANDENBURG FLUR 4
BEBAUUNGSPLAN NR. 8
WESTL. WISMUTGRABEN SPARGELBERG
S A T Z U N G
M. 1 : 500 NEHRBRANDENBURG DEN