


# "GEWERBEGEBIET HOLZHAFEN NORD" EINSCHL. 1. UND 2. ÄNDERUNG

TEIL A PLANZEICHNUNG

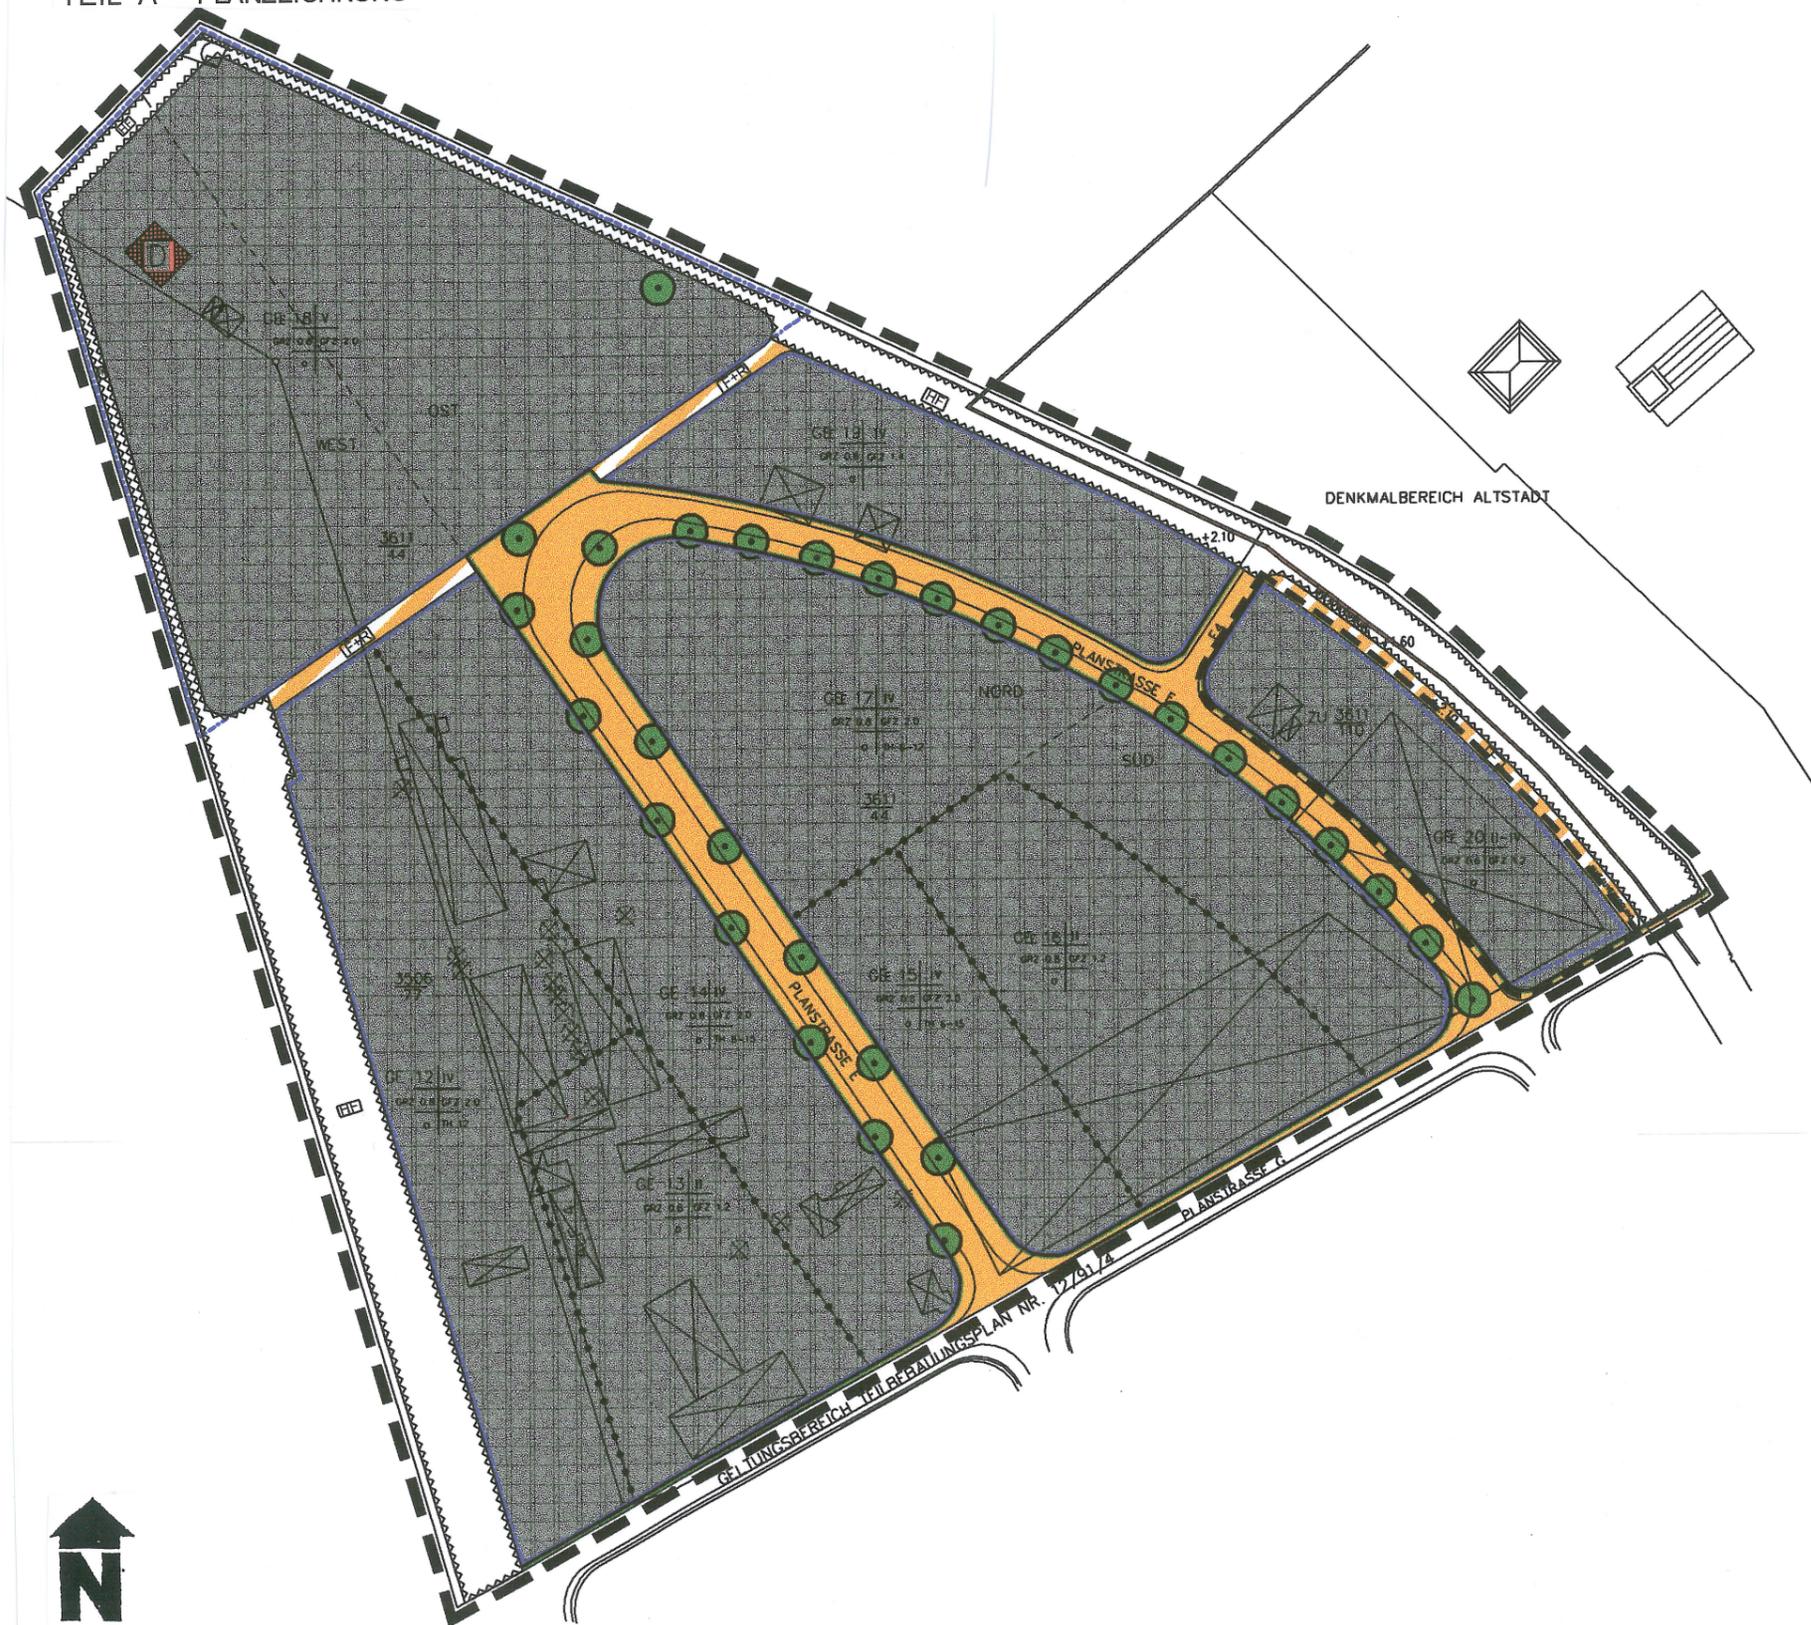

PLANVERFAHREN	
AUFSTELLUNG	27.03.1991
SATZUNG	29.04.1999
RECHTSKRAFT	10.10.1999
1. ÄNDERUNG	
AUFSTELLUNG	25.09.2003
SATZUNG	27.05.2004
RECHTSKRAFT	27.06.2004
2. ÄNDERUNG	
AUFSTELLUNG	26.02.2004
SATZUNG	26.08.2004
RECHTSKRAFT	12.09.2004

KENNZAHLEN	
<b>PLANGELTUNGSBEREICH</b>	<b>7,75 ha</b>
WOHNBAUFLÄCHE	
GEMISCHTE BAUFLÄCHE	
GEMEINBEDARFSFLÄCHE	
GEWERBLICHE BAUFLÄCHE	5,96 ha
SONDERBAUFLÄCHE	
<b>NETTOBAULAND</b>	<b>5,96 ha</b>
ÖFFENTL. VERKEHRSFLÄCHE	1,42 ha
PRIVATE VERKEHRSFLÄCHE	
ÖFFENTLICHE GRÜNFLÄCHE	
PRIVATE GRÜNFLÄCHE	
GLEISANLAGEN	
SONSTIGE FLÄCHEN	0,37 ha
<b>BRUTTOBAULAND</b>	<b>7,75 ha</b>

ANZAHL WOHNHEINHEITEN

SONSTIGE BEMERKUNGEN

- Eigentümer des Geländes: HWI
- Entwicklung/Ansiedlung: TGZ
- Denkmalschutz: Lotsenhaus, Denkmalbereich Altstadt (teilweise)

SATZUNG DER HANSESTADT WISMAR  
 TEILBEBAUUNGSPLAN NR. 12/91/5  
 "GEWERBEGEBIET  
 HOLZHAFEN NORD"  
 EINSCHL. 1. UND 2. ÄNDERUNG