


SATZUNG DER HANSESTADT WISMAR ÜBER DEN BEBAUUNGSPLAN NR. 17/91
GEMÄSS § 10 BAUGB IN VERBINDUNG MIT § 86 LBAUO M - V

" ALTSTADTQUARTIER HINTER DEM RATHAUS - ALTBÖTERSTR. - BADEMUTTERSTR. -KRÄMERSTR. (QUARTIER 29) "

TEIL A PLANZEICHNUNG

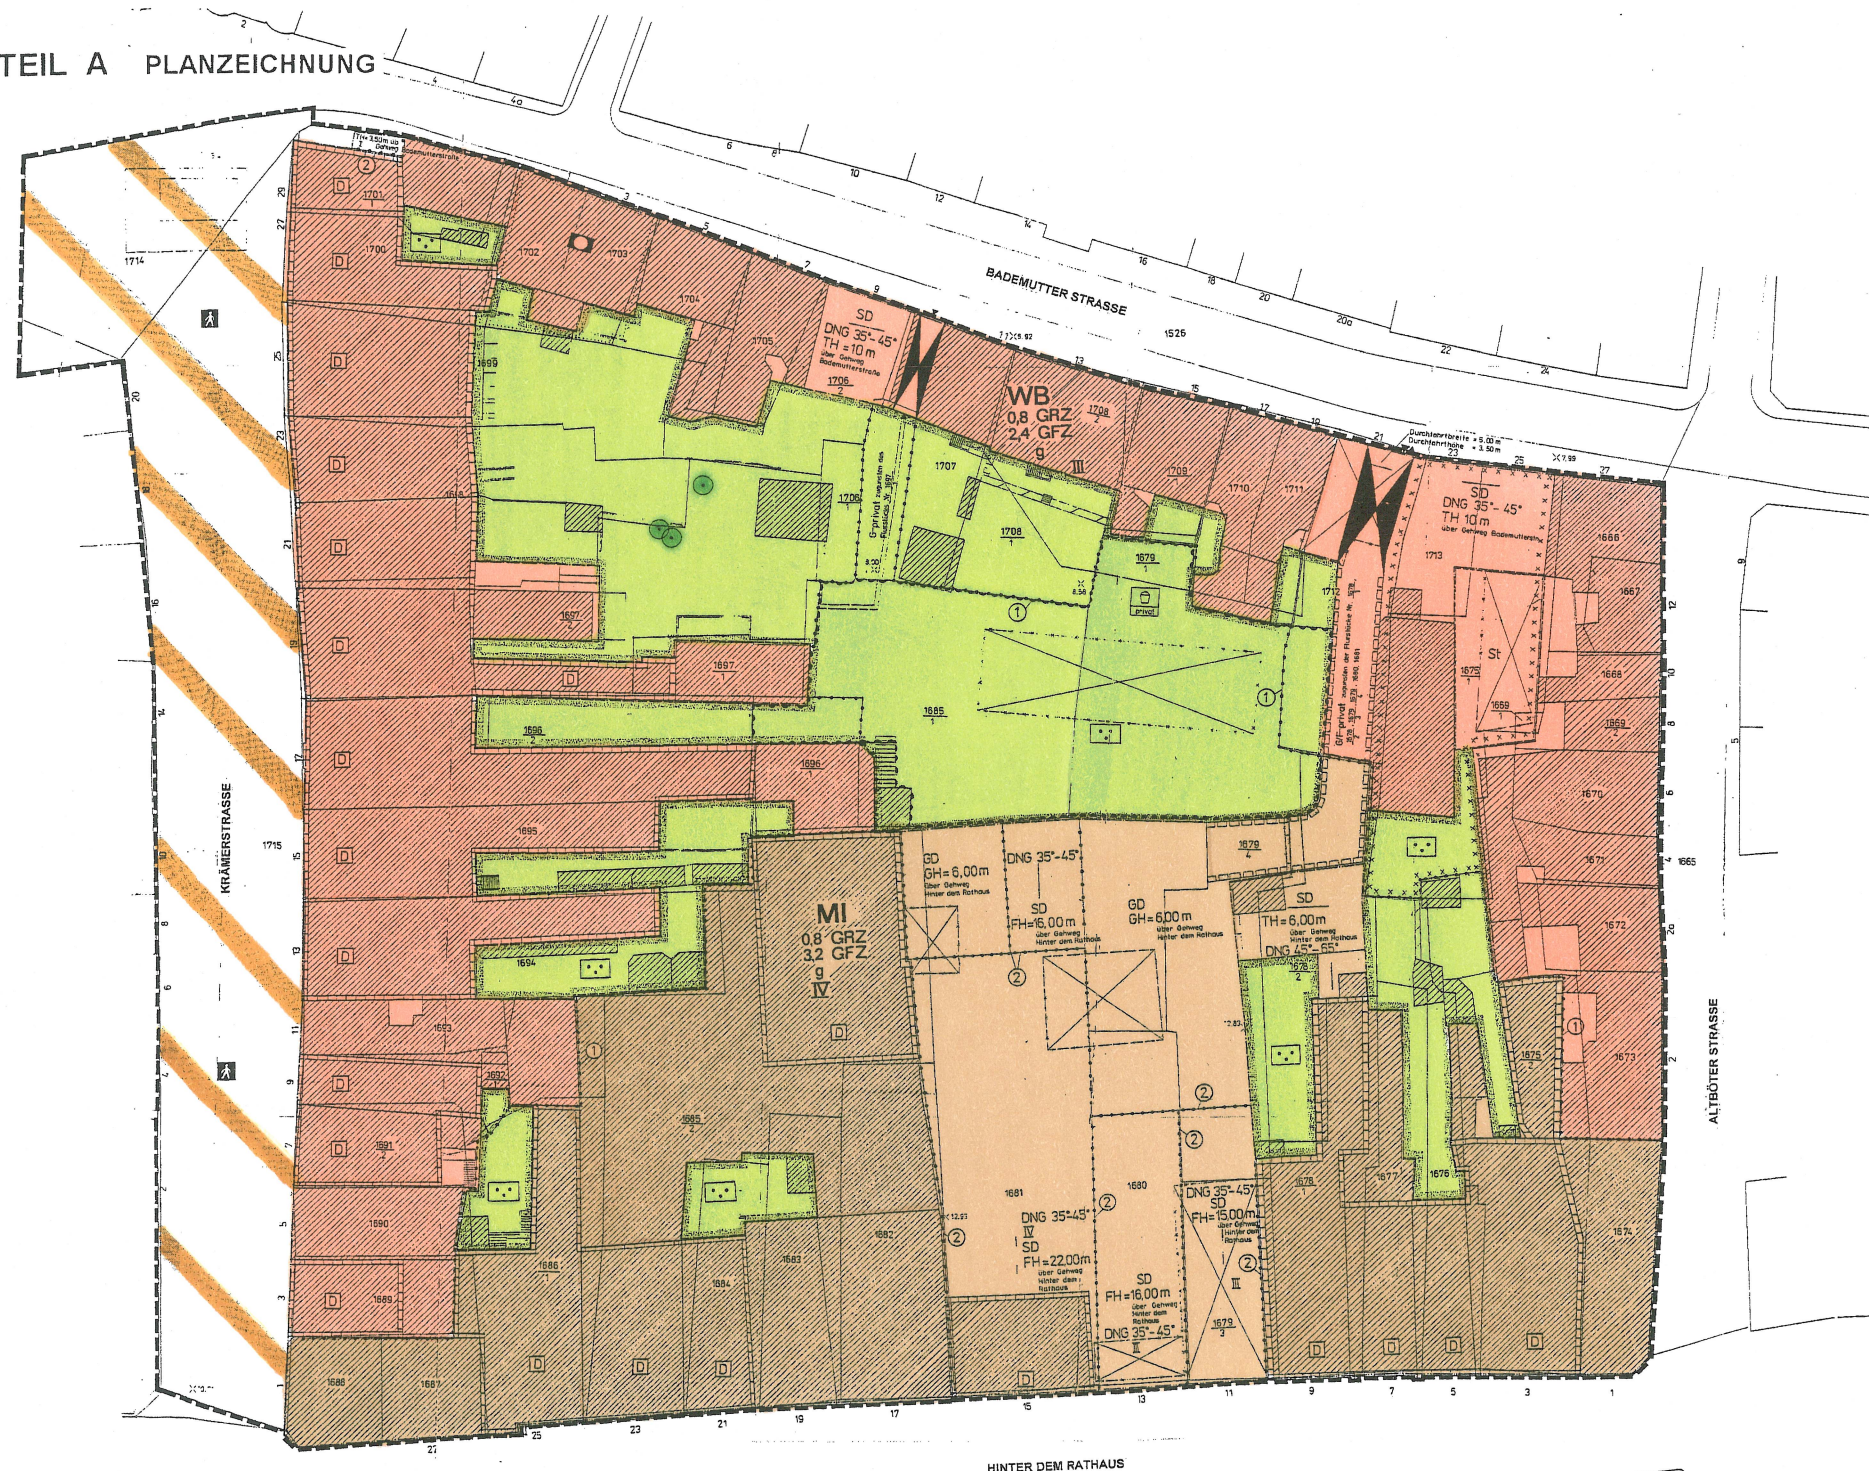

PLANVERFAHREN
AUFSTELLUNG
SATZUNG
RECHTSKRAFT

28.02.1991
25.11.1993
07.04.1994

KENNZAHLEN

PLANGELTUNGSBEREICH	1,92 ha
WOHNBAUFLÄCHE	0,66 ha
GEMISCHTE BAUFLÄCHE	0,74 ha
GEMEINBEDARFSFLÄCHE	
GEWERBLICHE BAUFLÄCHE	
SONDERBAUFLÄCHE	
NETTOBAULAND	1,40 ha
ÖFFENTL. VERKEHRSFLÄCHE	0,25 ha
PRIVATE VERKEHRSFLÄCHE	
ÖFFENTLICHE GRÜNFLÄCHE	
PRIVATE GRÜNFLÄCHE	0,27 ha
GLEISANLAGEN	
SONSTIGE FLÄCHEN	
BRUTTOBAULAND	1,92 ha

ANZAHL WOHN EINHEITEN

SONSTIGE BEMERKUNGEN

SATZUNG DER HANSESTADT WISMAR
BEBAUUNGSPLAN NR. 17/91
"ALTSTADTQUARTIER HINTER DEM
RATHAUS - ALTBÖTERSTR. - BADE-
MUTTERSTR. - KRÄMERSTR.
(QUARTIER 29)"