


# "GEWERBEGEBIET HAFFELD SÜD I-AM TORNEY"

TEIL A PLANZEICHNUNG

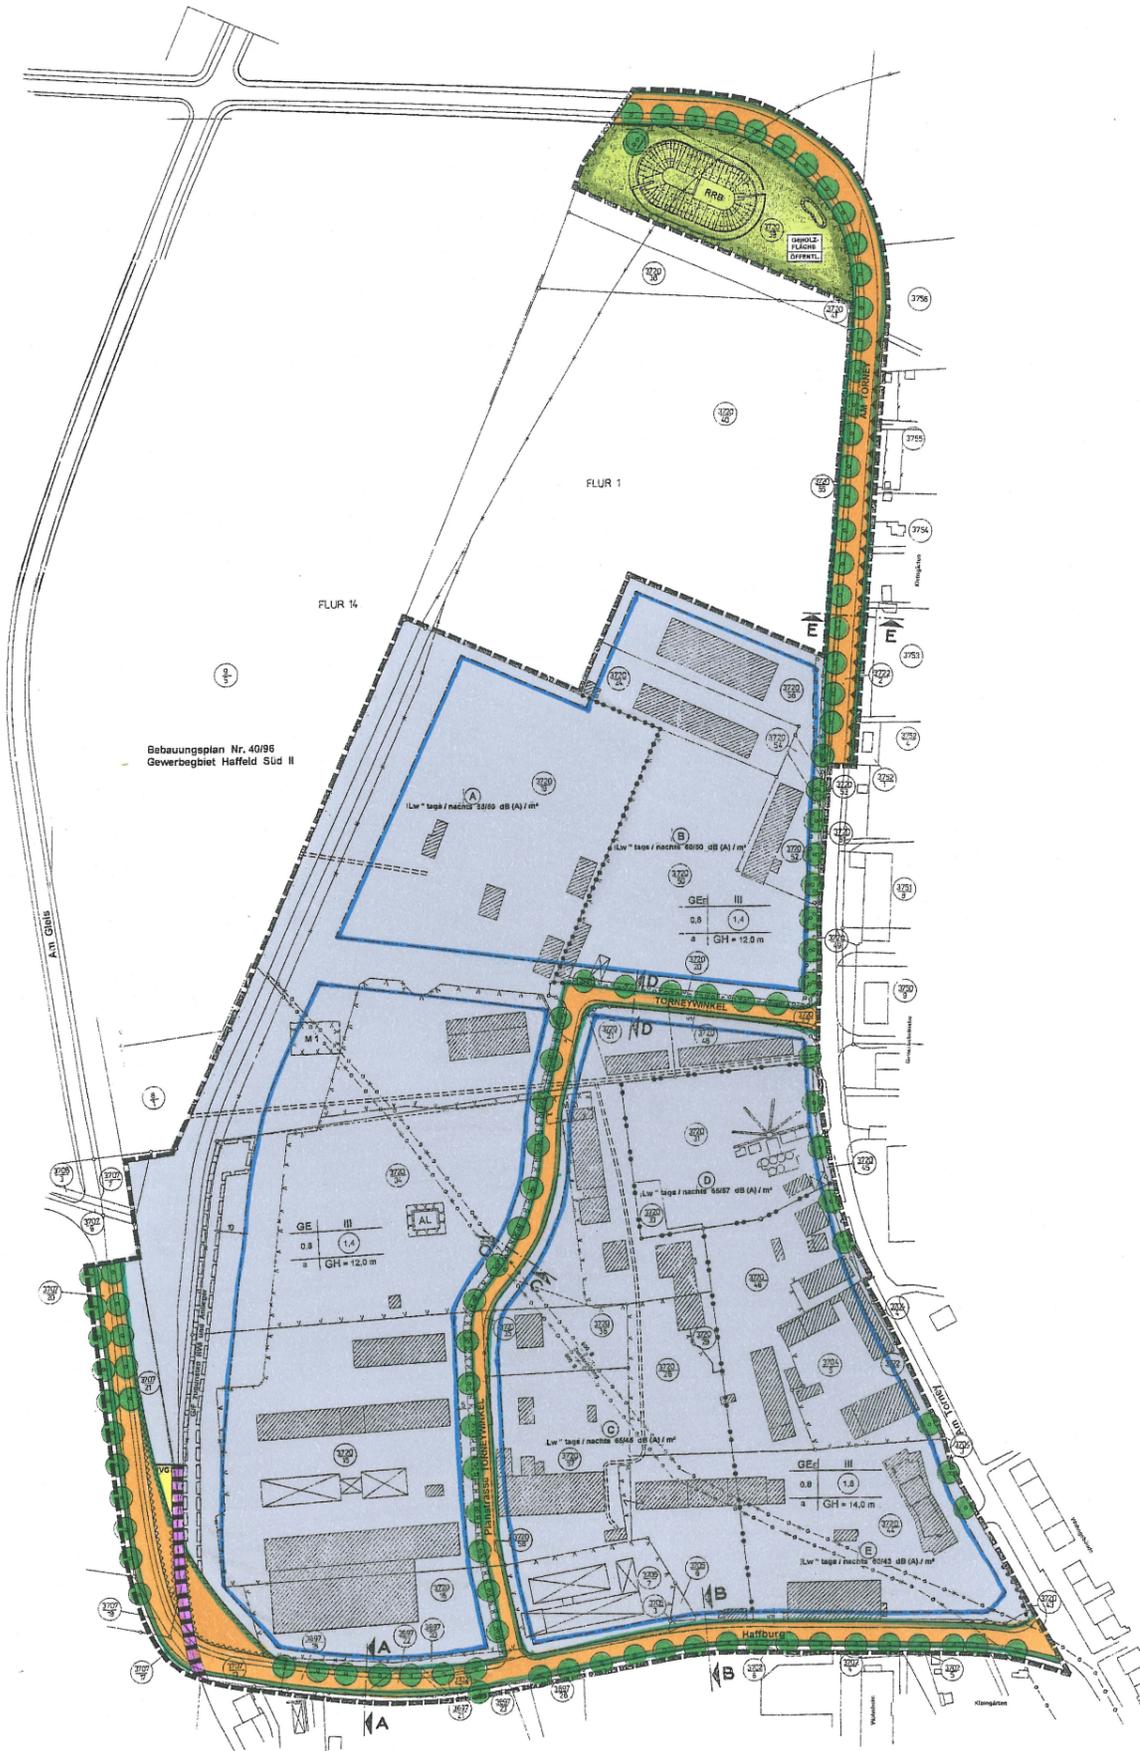

PLANVERFAHREN	
AUFSTELLUNG	28.03.1996
SATZUNG	29.03.2001
RECHTSKRAFT	07.04.2001

<b>KENNZAHLEN</b>	
<b>PLANGELTUNGSBEREICH</b>	<b>16,39 ha</b>
WOHNBAUFLÄCHE	
GEMISCHTE BAUFLÄCHE	
GEWERBLICHE BAUFLÄCHE	13,20 ha
SONDERBAUFLÄCHE	
<b>NETTOBAULAND</b>	<b>13,20 ha</b>
ÖFFENTL. VERKEHRSFLÄCHE	1,77 ha
PRIVATE VERKEHRSFLÄCHE	
ÖFFENTLICHE GRÜNFLÄCHE	0,56 ha
PRIVATE GRÜNFLÄCHE	
GLEISANLAGEN	0,86 ha
SONSTIGE FLÄCHEN	
<b>BRUTTOBAULAND</b>	<b>16,39 ha</b>

ANZAHL WOHN EINHEITEN -

- SONSTIGE BEMERKUNGEN**
- Unternehmen im Plangebiet:
  - Interseroh Hanseschrott GmbH
  - Fa. Ritschel (Schrottreycling)
  - Baumarkt EGN
  - Otto Longuet GmbH Internat. Spedition
  - Readymix Beton Service GmbH
  - Bildungszentrum Wismar GmbH
  - Dewenter GmbH & Co. KG Tiefbau
  - IHB Wismar Bauunternehmungen

SATZUNG DER HANSESTADT WISMAR  
 BEBAUUNGSPLAN NR. 39/96  
 "GEWERBEGEBIET HAFFELD SÜD I -  
 AM TORNEY"