


" GEWERBEGEBIET HAFFELD SÜD II "

TEIL A PLANZEICHNUNG

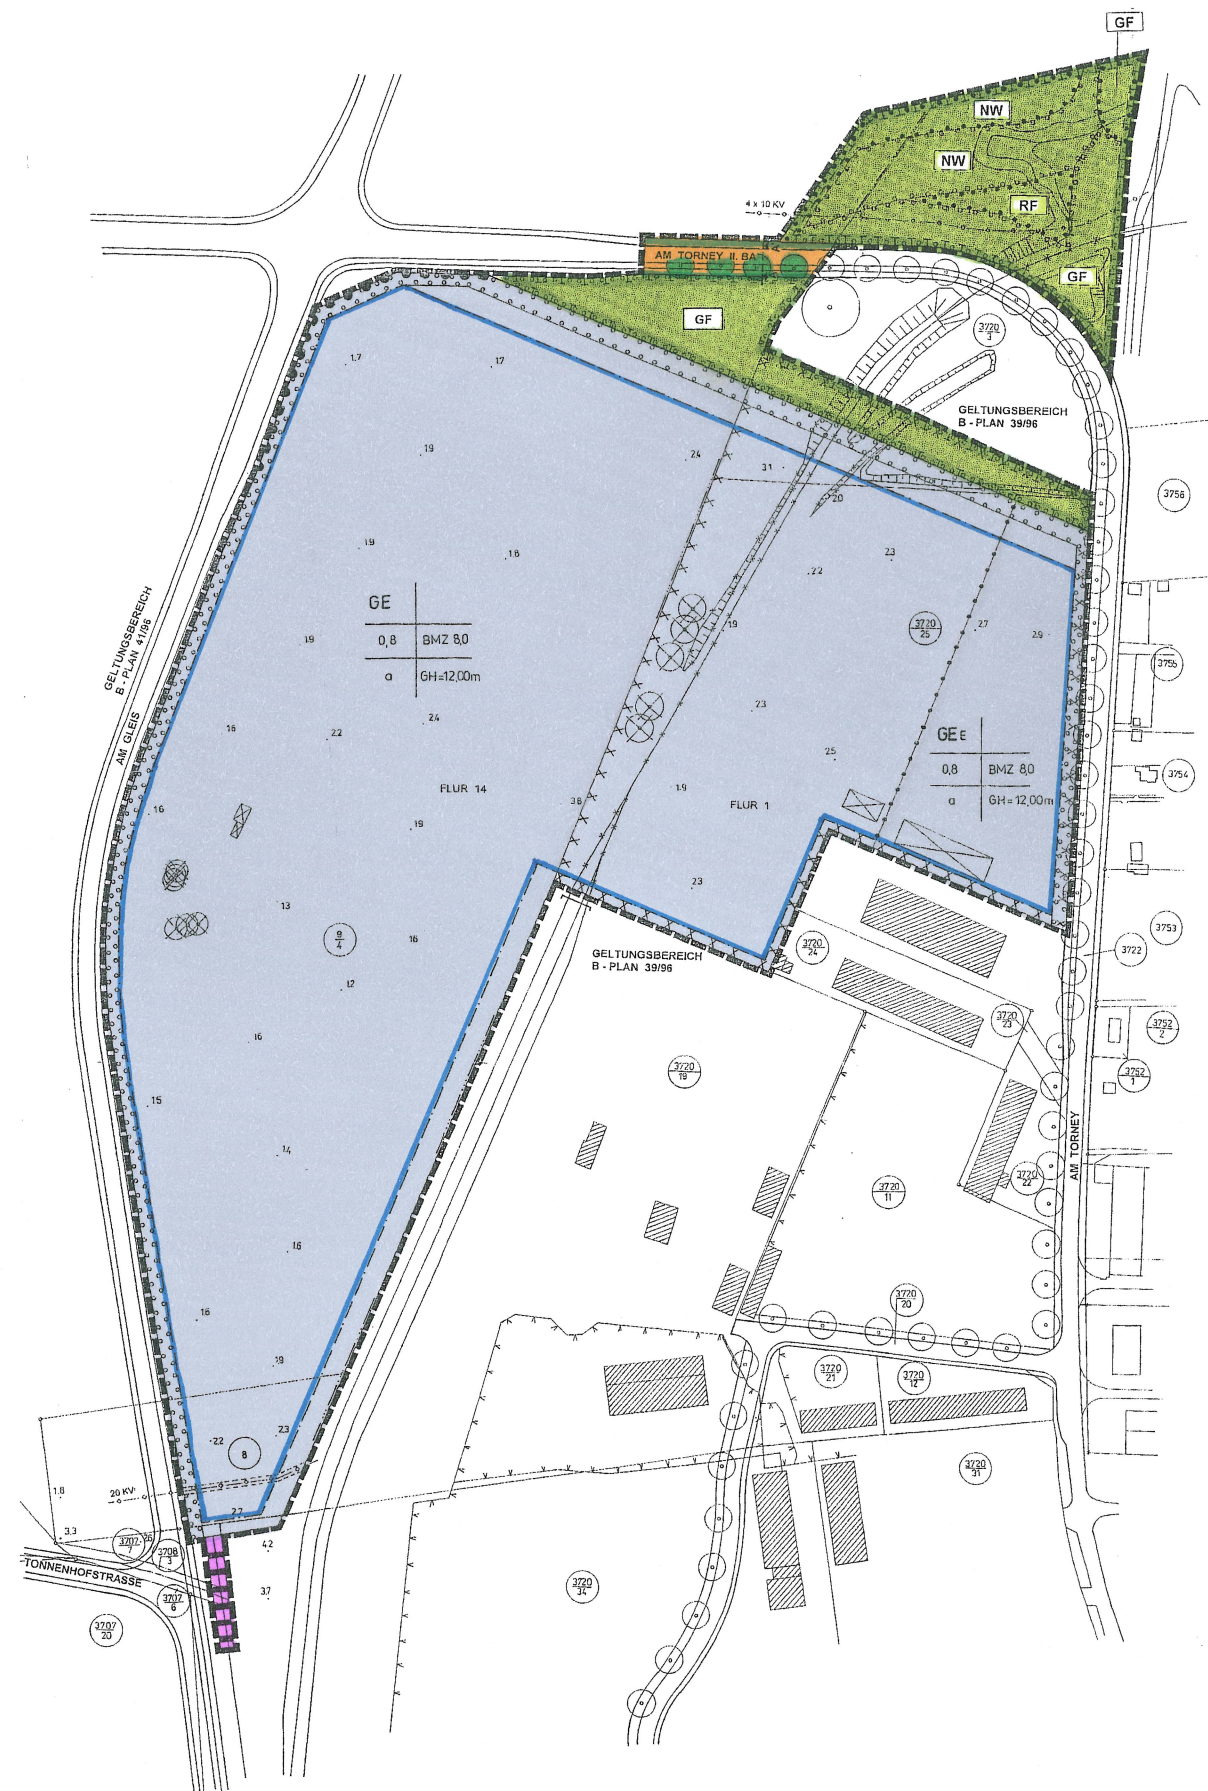

PLANVERFAHREN	
AUFSTELLUNG	28.03.1996
SATZUNG	29.06.2000
RECHTSKRAFT	24.09.2000

KENNZAHLEN	
PLANGELTUNGSBEREICH	10,77 ha
WOHNBAUFLÄCHE	
GEMISCHTE BAUFLÄCHE	
GEWERBLICHE BAUFLÄCHE	9,26 ha
SONDERBAUFLÄCHE	
NETTOBAULAND	9,26 ha
ÖFFENTL. VERKEHRSFLÄCHE	0,27 ha
PRIVATE VERKEHRSFLÄCHE	
ÖFFENTLICHE GRÜNFLÄCHE	1,22 ha
PRIVATE GRÜNFLÄCHE	
GLEISANLAGEN	0,03 ha
SONSTIGE FLÄCHEN	
BRUTTOBAULAND	10,77 ha

ANZAHL WOHN EINHEITEN -

SONSTIGE BEMERKUNGEN
- Unternehmen im Plangebiet:
Hüttemann Wismar GmbH & Co. KG

SATZUNG DER HANSESTADT WISMAR
BEBAUUNGSPLAN NR. 40/96
"GEWERBEGEBIET HAFFELD SÜD II"