
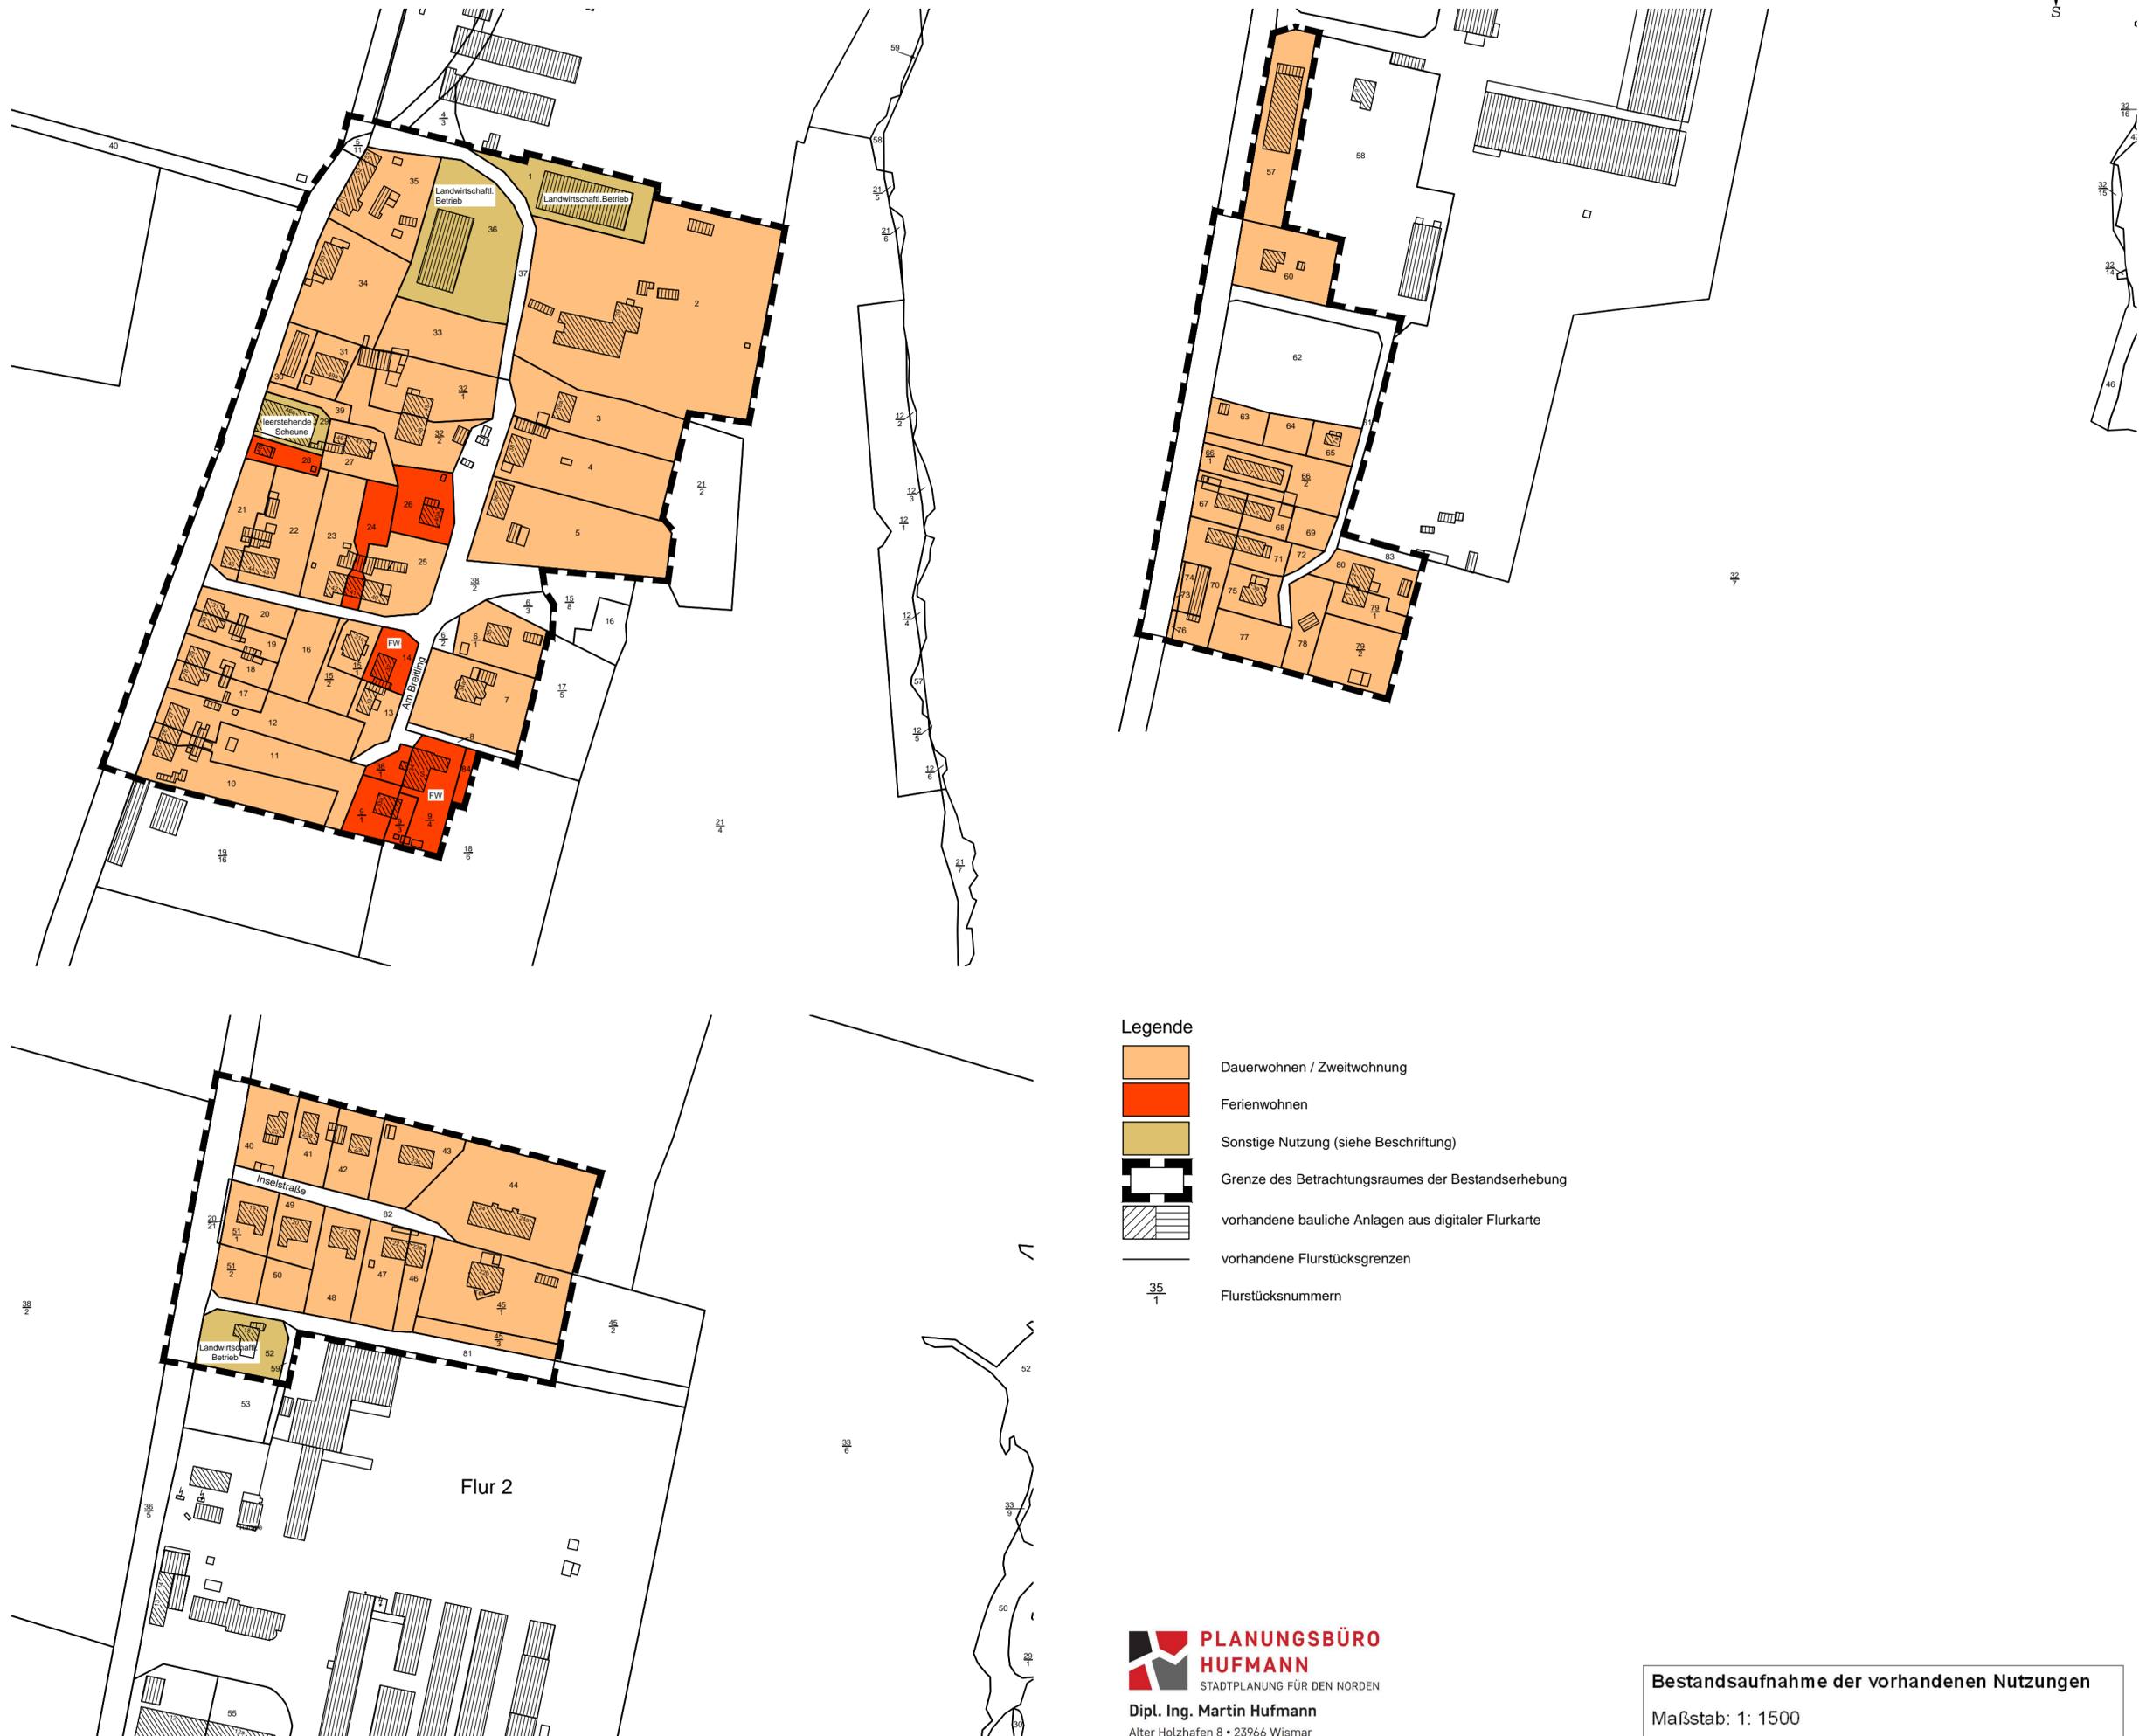


BESTANDSERHEBUNG ZUR SATZUNG DER GEMEINDE OSTSEEBAD INSEL POEL über den einfachen Bebauungsplan Nr. 43 "Ortslage Malchow"

Teil A - Planzeichnung
M 1:2000

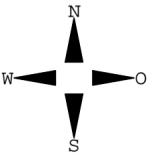

Geltungsbereich 2 des Bebauungsplanes Nr. 43 „Ortslage Malchow“

**PLANUNGSBÜRO
HUFMANN**
STADTPLANUNG FÜR DEN NORDEN
Dipl. Ing. Martin Hufmann
Alter Holzhafen 8 • 23966 Wismar
Tel. 03841 470640-0 • info@pbh-wismar.de

Bestandsaufnahme der vorhandenen Nutzungen
Maßstab: 1: 1500
Bearbeitungsstand Januar 2023