


# "INDUSTRIEGEBIET HAFFELD SÜD II"

TEIL A PLANZEICHNUNG

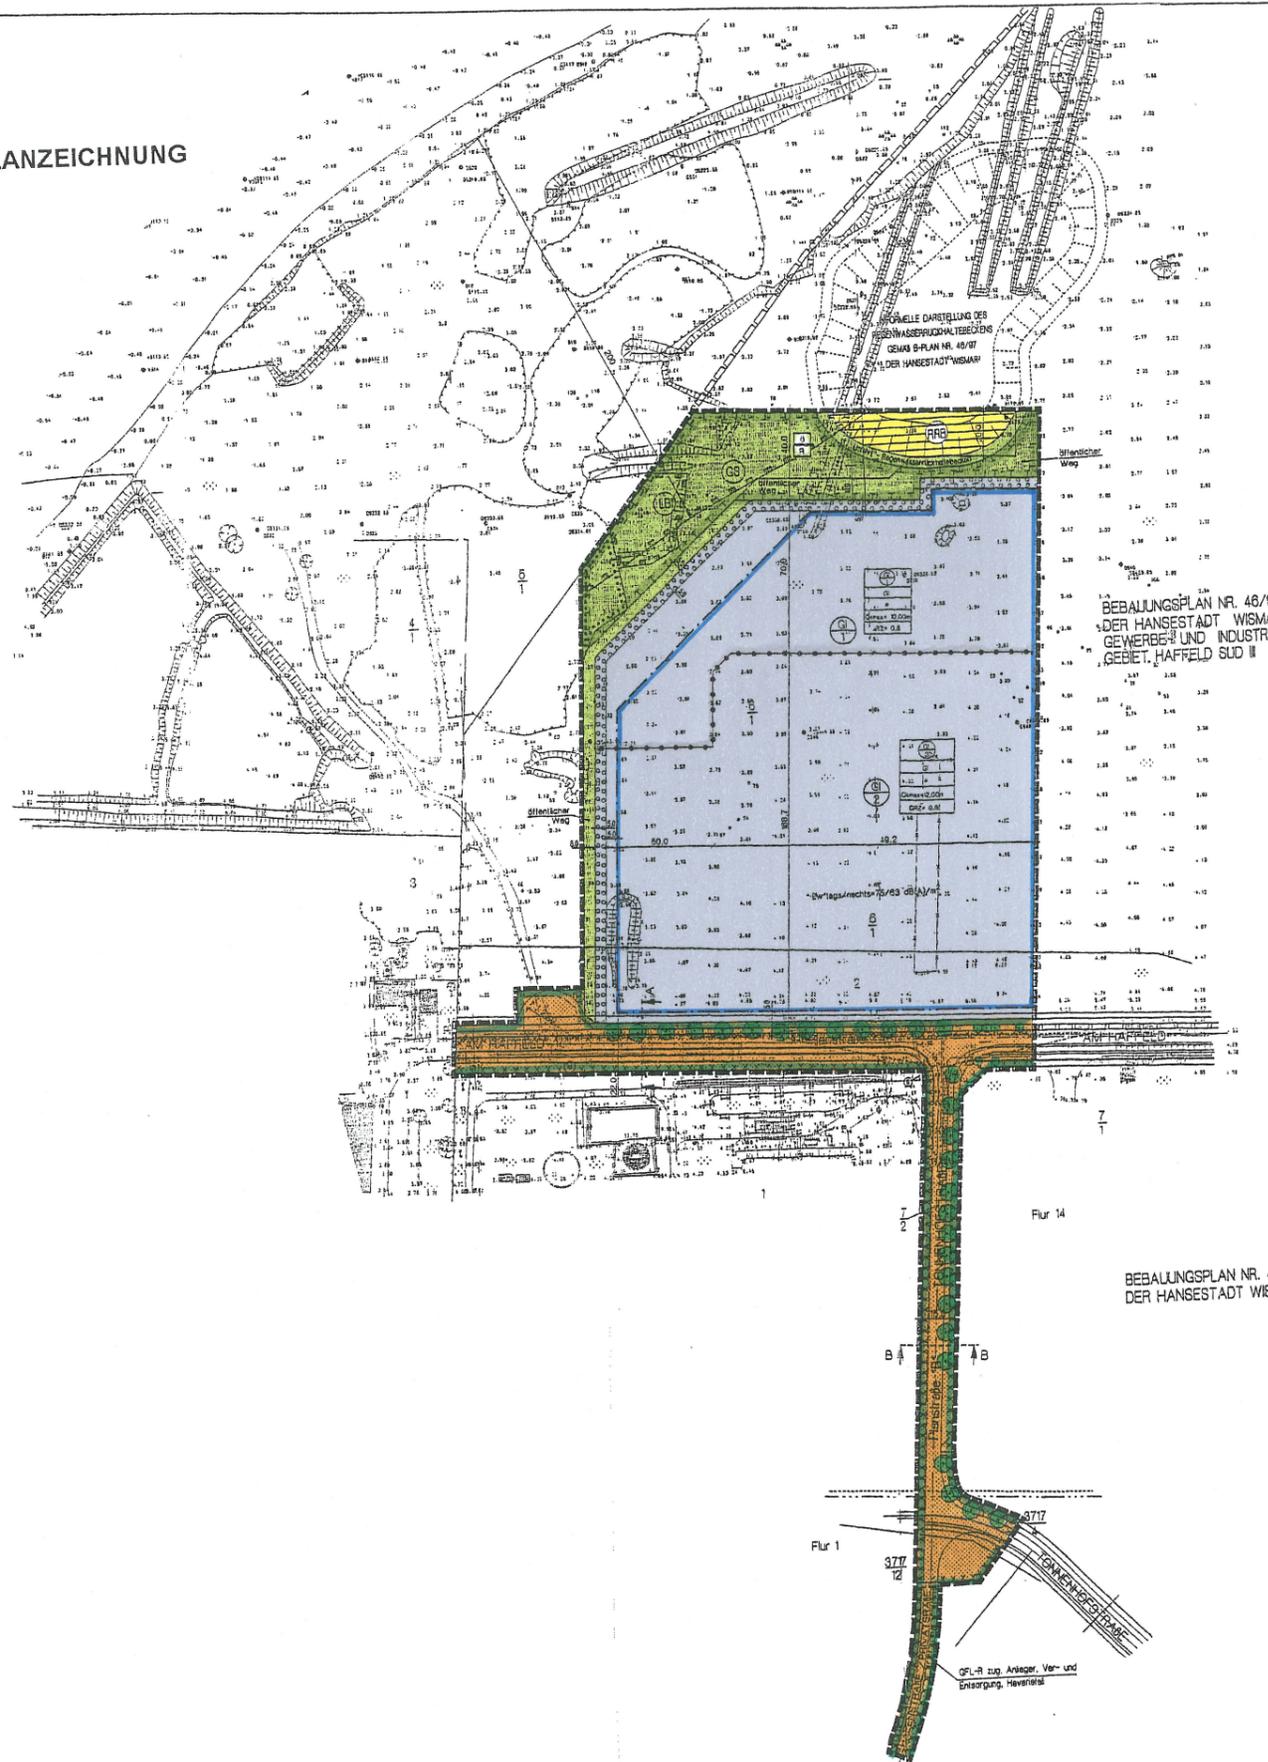

PLANVERFAHREN	
AUFSTELLUNG	27.02.1997
SATZUNG	25.11.1999
RECHTSKRAFT	23.01.2000

<b>KENNZAHLEN</b>	
PLANGELTUNGSBEREICH	7,13 ha
WOHNBAUFLÄCHE	
GEMISCHTE BAUFLÄCHE	
GEWERBLICHE BAUFLÄCHE	4,68 ha
SONDERBAUFLÄCHE	
NETTOBAULAND	4,68 ha
ÖFFENTL. VERKEHRSFLÄCHE	1,27 ha
PRIVATE VERKEHRSFLÄCHE	
ÖFFENTLICHE GRÜNFLÄCHE	1,06 ha
PRIVATE GRÜNFLÄCHE	
GLEISANLAGEN	
SONSTIGE FLÄCHEN	0,12 ha
BRUTTOBAULAND	7,13 ha

ANZAHL WOHN-EINHEITEN -

SONSTIGE BEMERKUNGEN  
- Teil der Ansiedlungsfläche  
Firma Egger

SATZUNG DER HANSESTADT WISMAR  
BEBAUUNGSPLAN NR. 45/97  
"INDUSTRIEGEBIET  
HAFFELD SÜD II"