


"GEWERBE - UND INDUSTRIEGEBIET HAFFELD SÜD III "

TEIL A PLANZEICHNUNG

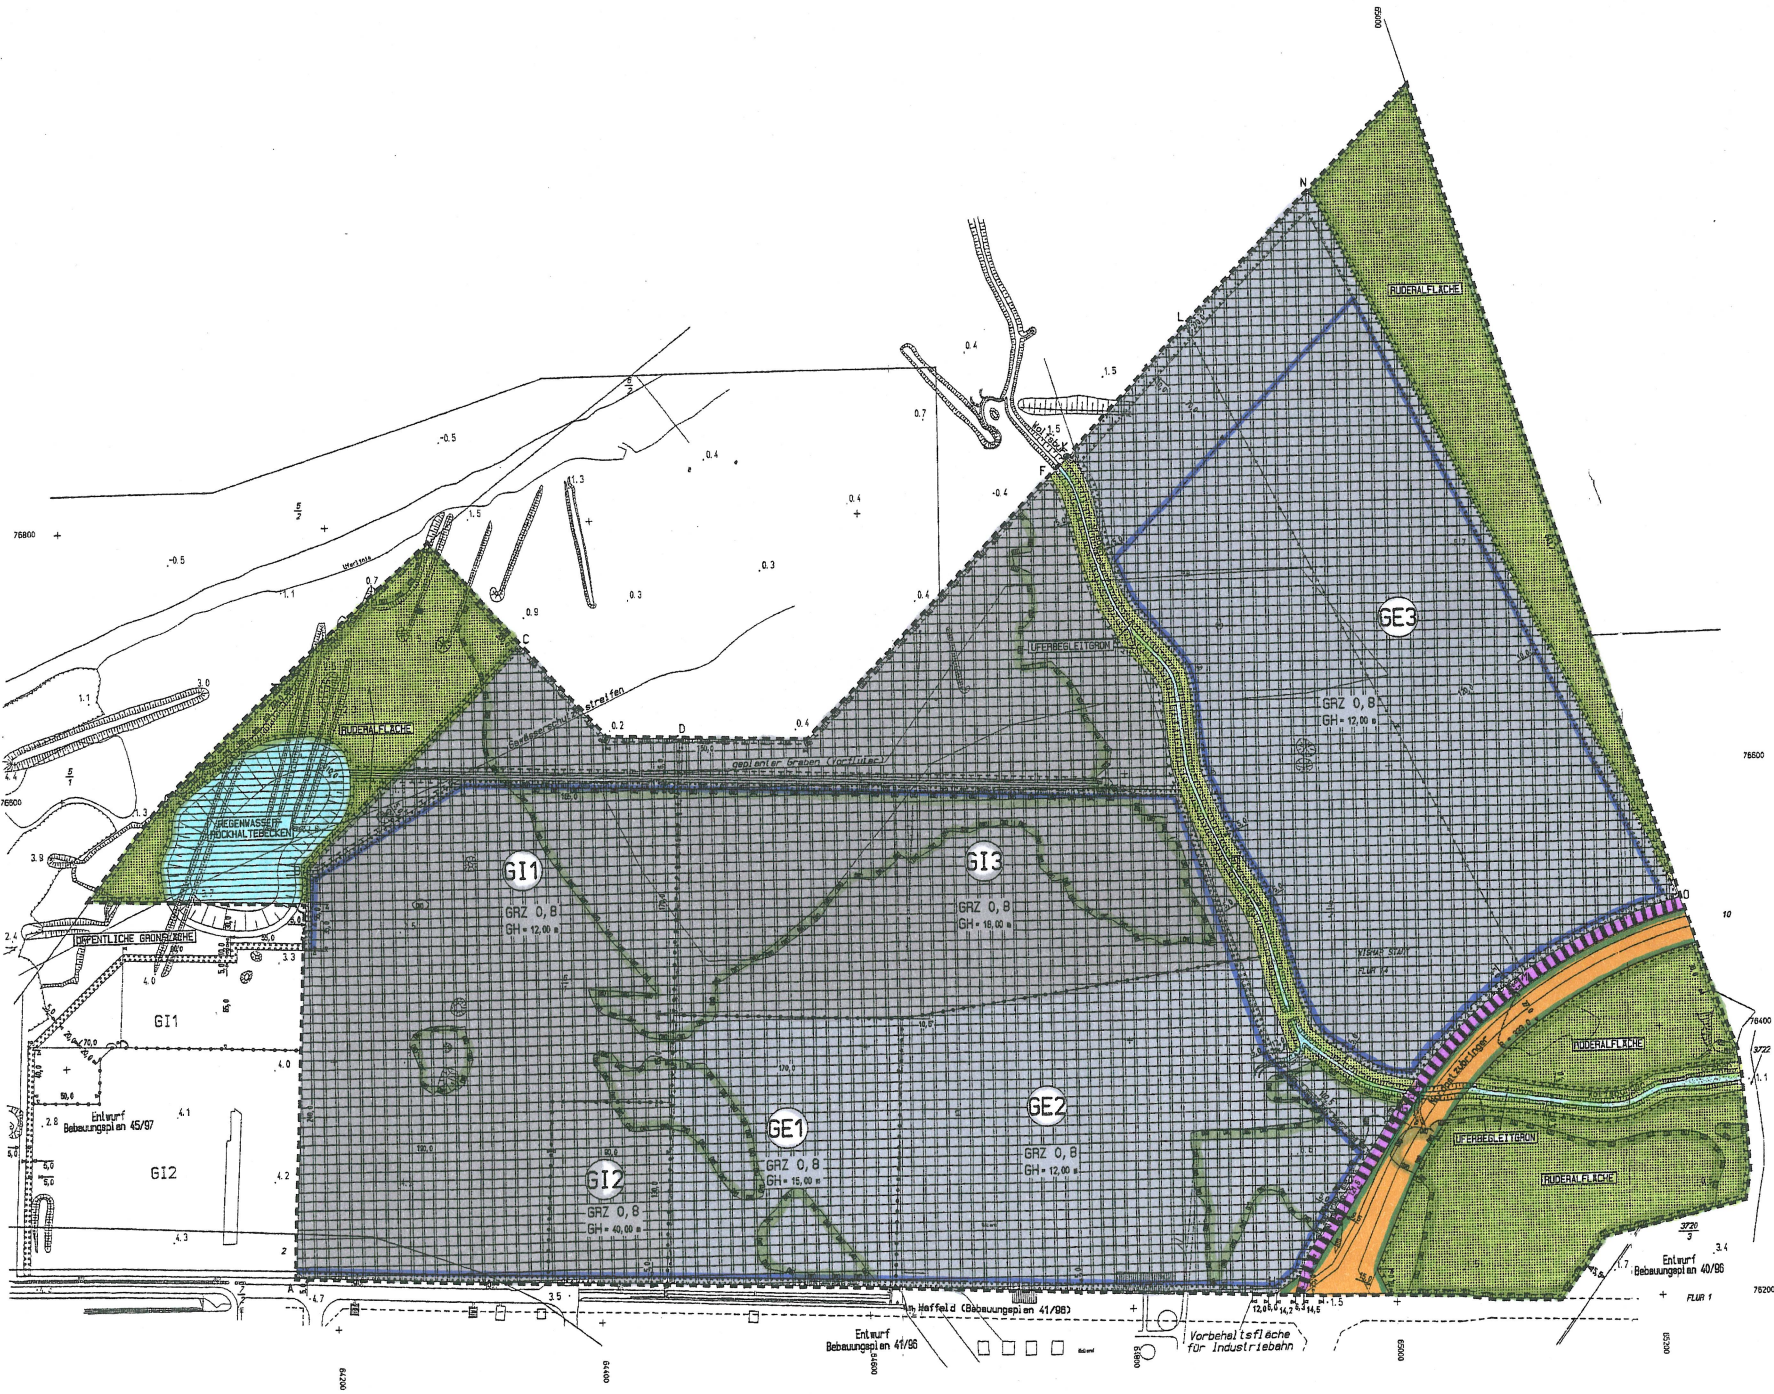

PLANVERFAHREN	
AUFSTELLUNG	27.02.1997
SATZUNG	25.11.1999
RECHTSKRAFT	05.12.1999

KENNZAHLEN	
PLANGELTUNGSBEREICH	61,45 ha
WOHNBAUFLÄCHE	
GEMISCHTE BAUFLÄCHE	
GEWERBLICHE BAUFLÄCHE	47,64 ha
SONDERBAUFLÄCHE	
NETTOBAULAND	47,64 ha
ÖFFENTL. VERKEHRSFLÄCHE	1,20 ha
PRIVATE VERKEHRSFLÄCHE	
ÖFFENTLICHE GRÜNFLÄCHE	9,26 ha
PRIVATE GRÜNFLÄCHE	
GLEISANLAGEN	0,39 ha
SONSTIGE FLÄCHEN	2,96 ha
BRUTTOBAULAND	61,45 ha

ANZAHL WOHN EINHEITEN -

SONSTIGE BEMERKUNGEN
- Teil der Ansiedlungsfläche
Firma Egger

SATZUNG DER HANSESTADT WISMAR
BEBAUUNGSPLAN NR. 46/97
"GEWERBE- UND INDUSTRIEGEBIET
HAFFELD SÜD III"