


# " EINKAUFSS- UND DIENSTLEISTUNGSZENTRUM AM PARK DER SOLIDARITÄT "

TEIL A PLANZEICHNUNG

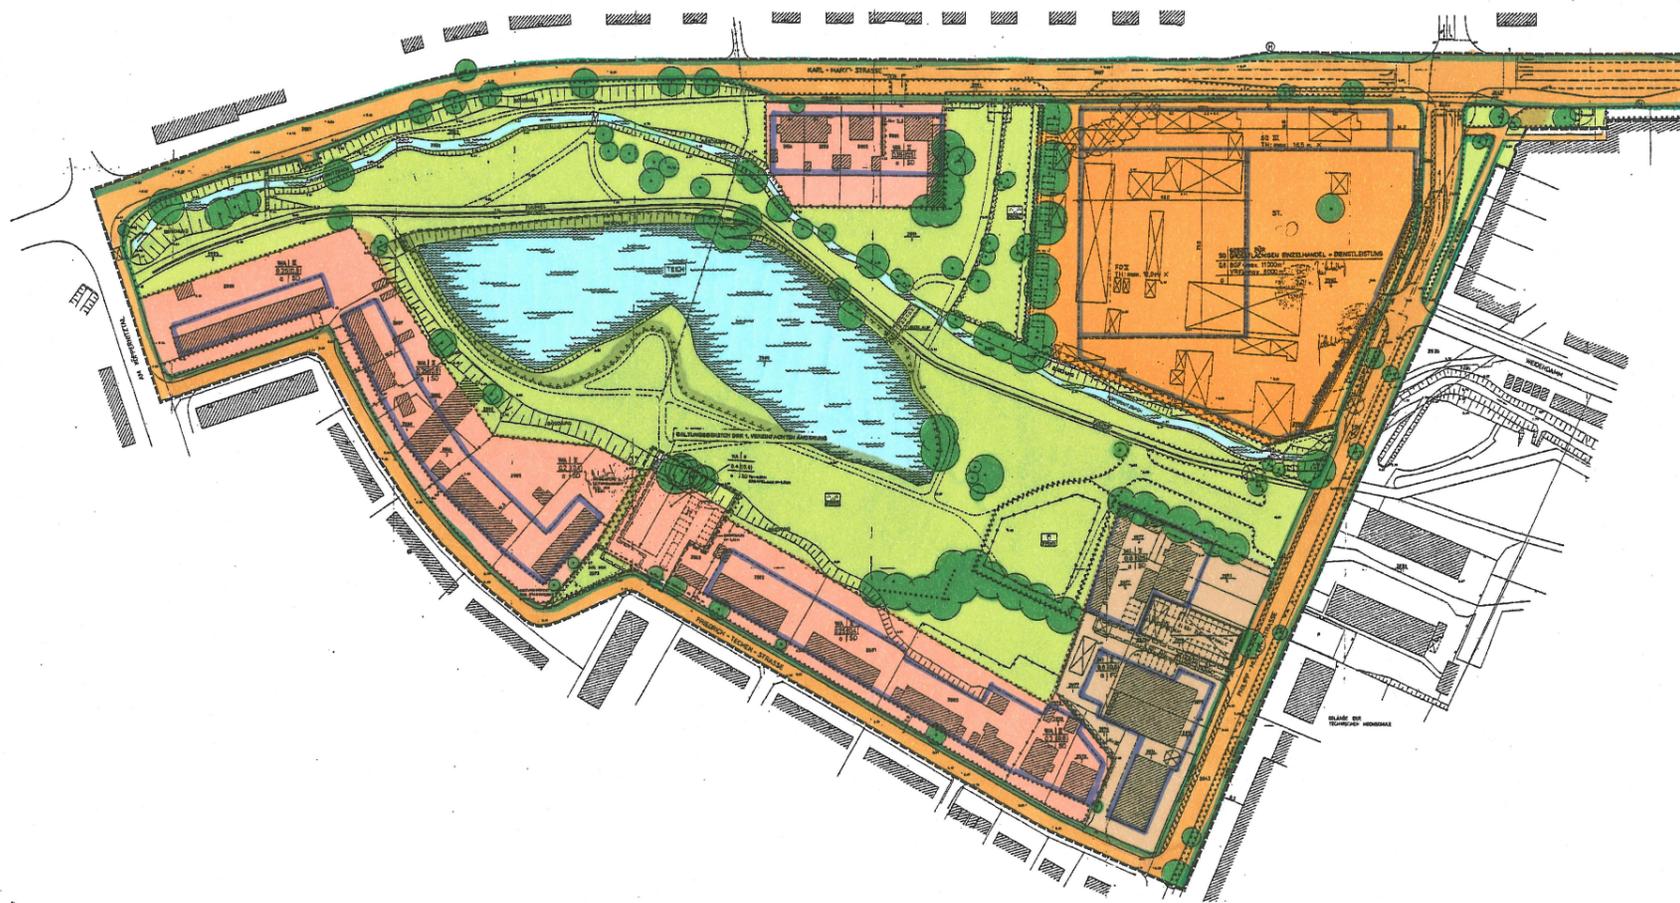

|                          |            |
|--------------------------|------------|
| PLANVERFAHREN            |            |
| AUFSTELLUNG              | 28.02.1991 |
| SATZUNG                  | 30.04.1992 |
| RECHTSKRAFT              | 29.01.1993 |
| 1. VEREINFACHTE ÄNDERUNG |            |
| SATZUNG                  | 27.08.1998 |
| RECHTSKRAFT              | 20.09.1998 |

## KENNZAHLEN

|                         |                 |
|-------------------------|-----------------|
| PLANGELTUNGSBEREICH     | 11,24 ha        |
| WOHNBAUFLÄCHE           | 1,89 ha         |
| GEMISCHTE BAUFLÄCHE     | 0,63 ha         |
| GEMEINBEDARFSFLÄCHE     |                 |
| GEWERBLICHE BAUFLÄCHE   |                 |
| SONDERBAUFLÄCHE         | 1,98 ha         |
| <b>NETTOBAULAND</b>     | <b>4,50 ha</b>  |
| ÖFFENTL. VERKEHRSFLÄCHE | 2,09 ha         |
| PRIVATE VERKEHRSFLÄCHE  |                 |
| ÖFFENTLICHE GRÜNFLÄCHE  | 3,50 ha         |
| PRIVATE GRÜNFLÄCHE      |                 |
| GLEISANLAGEN            |                 |
| SONSTIGE FLÄCHEN        | 1,16 ha         |
| <b>BRUTTOBAULAND</b>    | <b>11,24 ha</b> |

ANZAHL WOHN EINHEITEN -

## SONSTIGE BEMERKUNGEN

- Vorwiegende Nutzung:  
Einkaufszentrum Am Burgwall,  
öffentl. Parkanlage (Ziegeleipark)
- 1. Vereinfachte Änderung:  
Einordnung Studentenwohnheim

SATZUNG DER HANSESTADT WISMAR  
BEBAUUNGSPLAN NR. 9/91  
"EINKAUFSS- UND DIENST-  
LEISTUNGSZENTRUM AM PARK  
DER SOLIDARITÄT"