


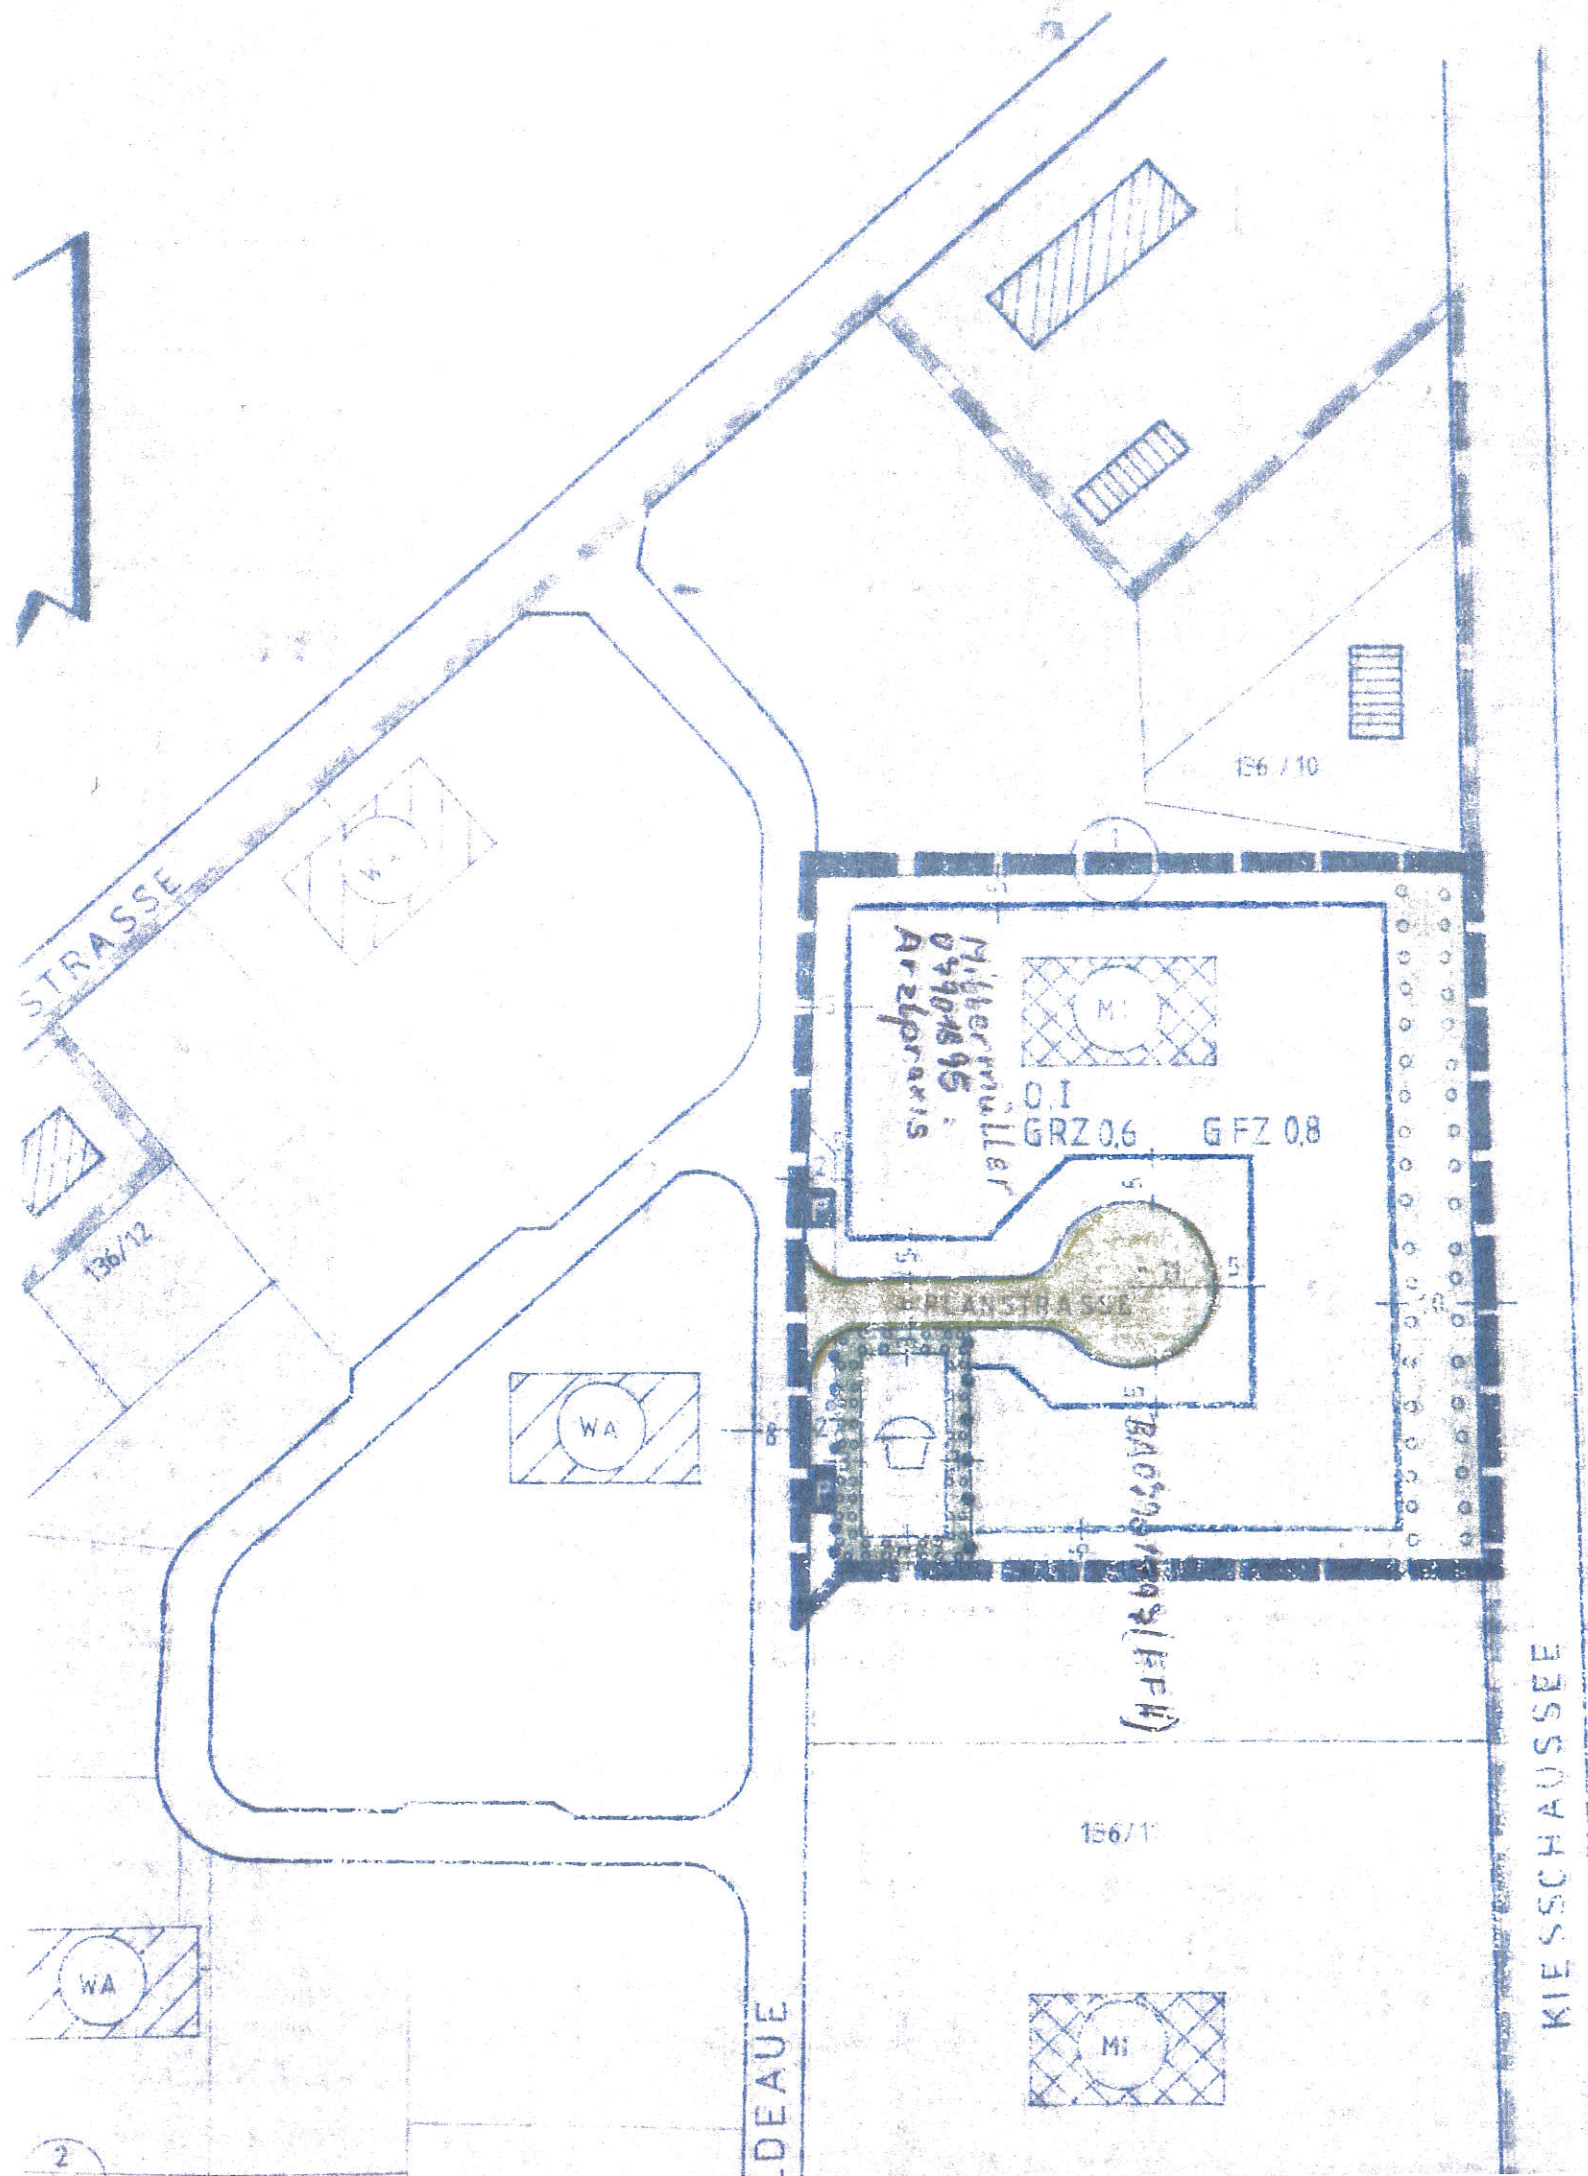


SATZUNG ZUM BEBAUUNGSPLAN ELDEAUE

1. ÄNDERUNG

M 1:1000

GEMEINDE NEU KALISS
Gemarkung Heiddorf FLUR 1

TEIL A
PLANZEICHEN: GEM. PLANZEICHENVERORDNUNG V90
VOM 13.12.1990

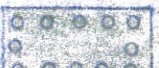-  GELTUNGSBEREICH 1. ÄNDERUNG
-  GELTUNGSBEREICH B-PLAN-ELDEAUE-
-  ABGRENZUNG GEBIETE UNTERSCHIEDLICHER NUTZUNG
-  STRASSENBEGRENZUNGSLINIEN
-  BAUGRENZE
-  WEGEFLÄCHEN FAHRWEGE ÖFFENTLICH
-  ALLGEMEINES WOHNgebiet GEM. § 4 BAUNVO
-  MISCHGEBIET GEM. § 6 BAUNVO
-  PARKPLÄTZE ÖFFENTLICH
-  UMGRENZUNG VON FLÄCHEN ZUM ANPFLANZEN
VON BÄUMEN UND STRÄUCHERN GEM. § 9 ABS. 1
NR 25 BÜHSTÄBE A UND ABS. 4 BAUGR