


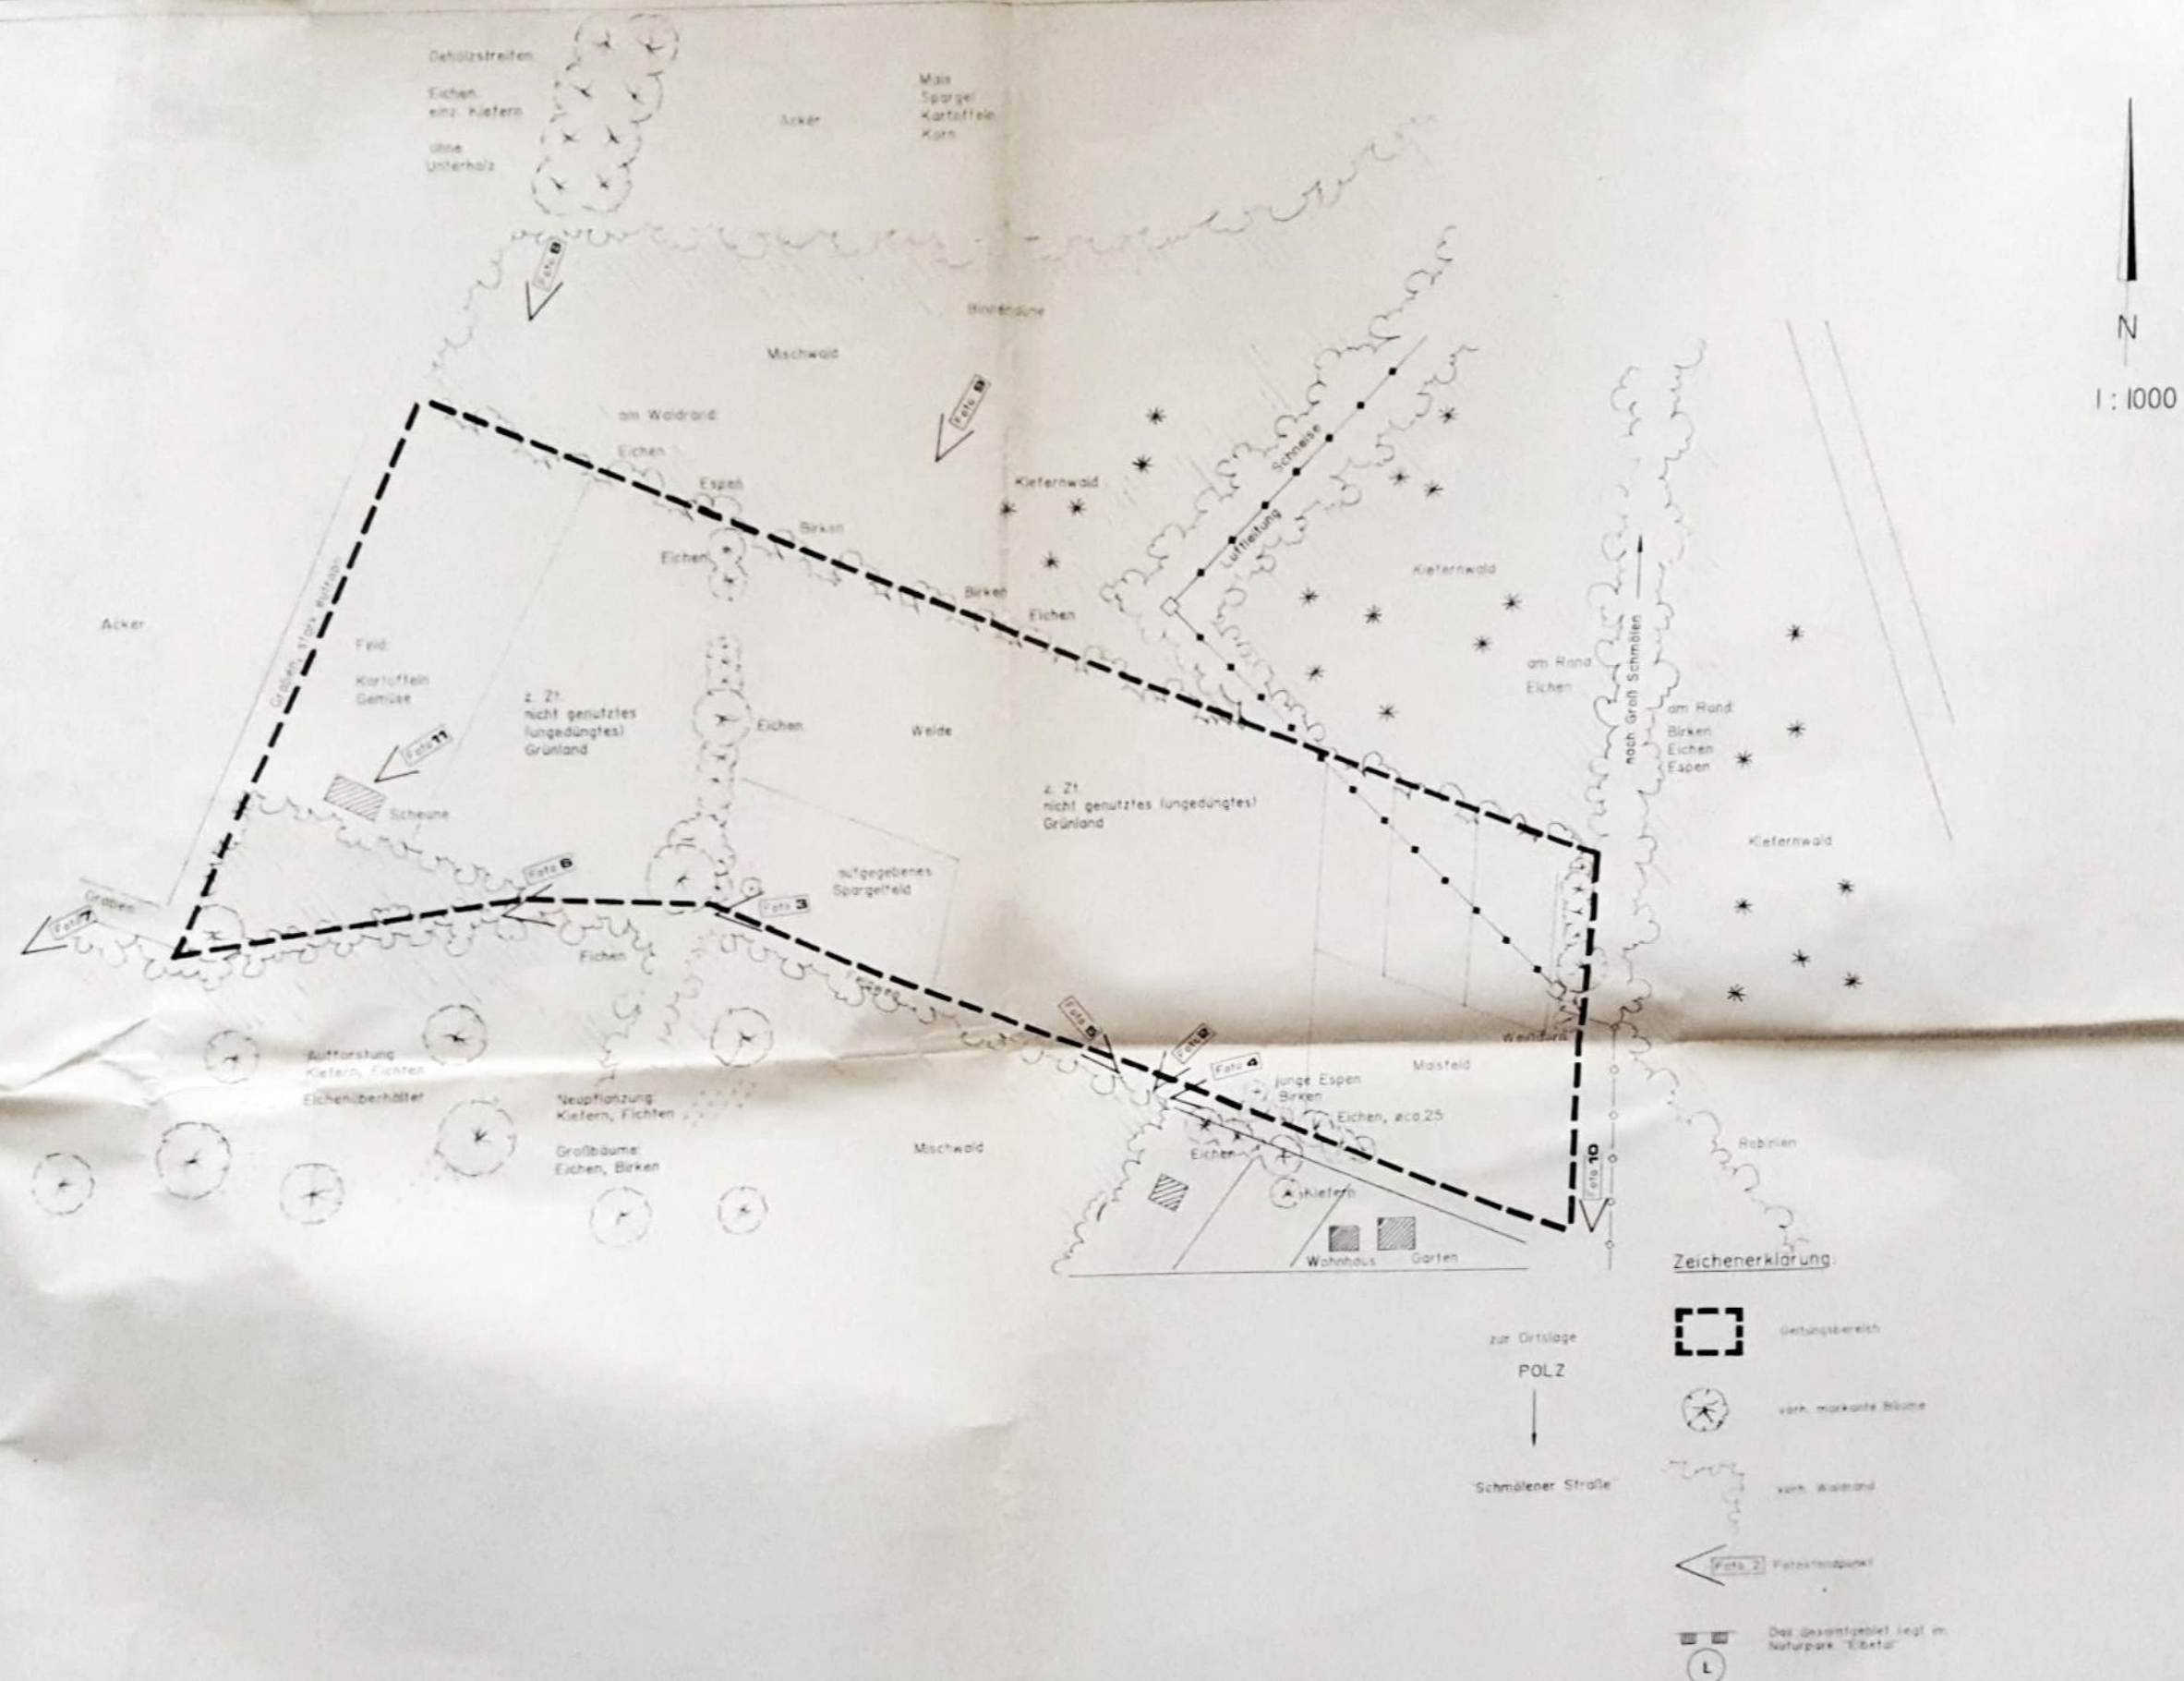

Gemeinde Polz,			Anlage: G 1
B-Plan Nr. 1, Grünordnung			Malschlag: Luvon
Lageplan, Bestand			best. KP
Ing. Büro Haker & Partner			gez. PR
bei H. Haker	18503 Tennenlohe	1995	Proj./Blatt