




Lageplan 1:200

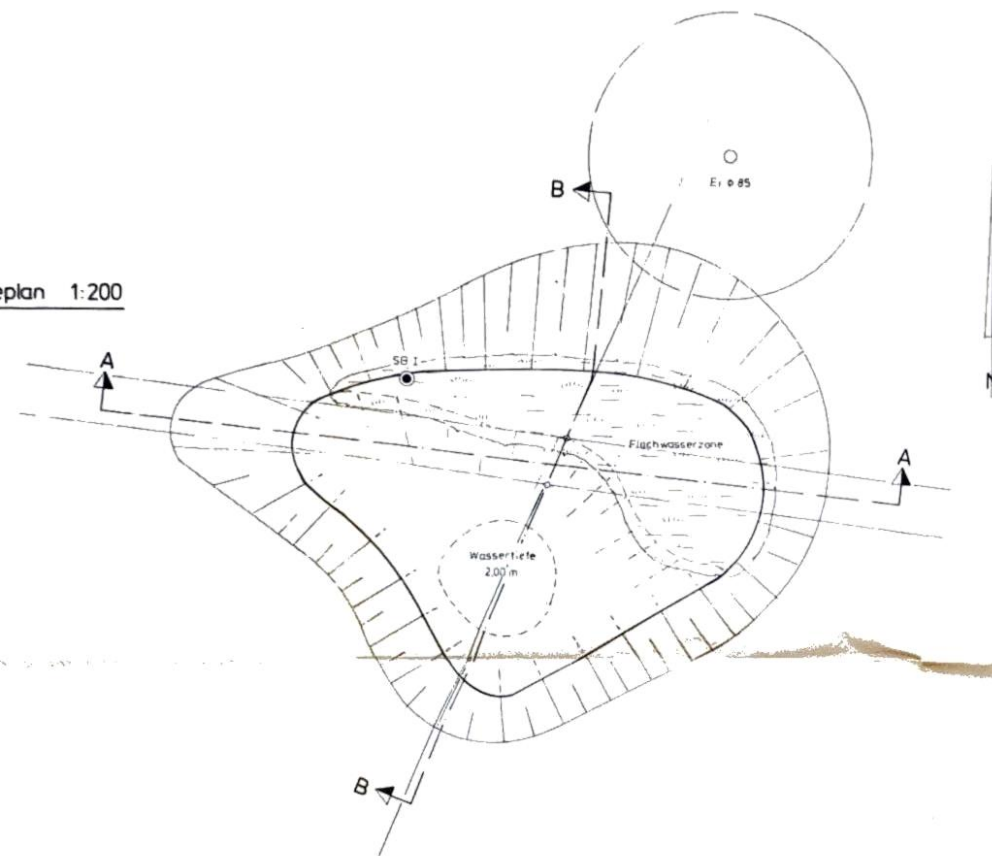

Schnitt B-B 1:100

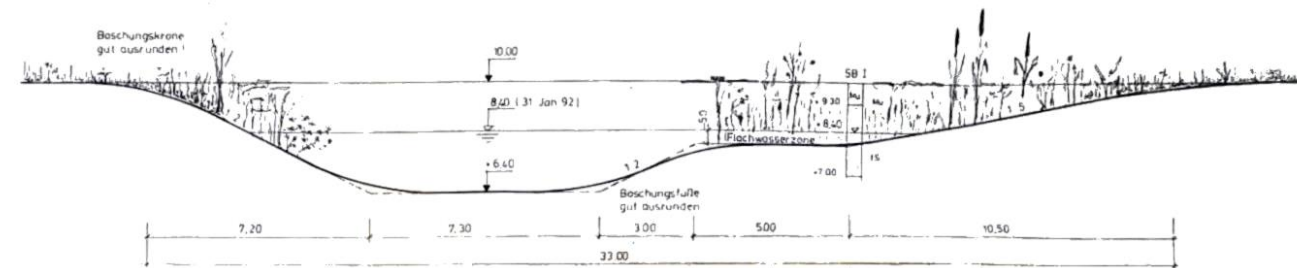


Schnitt A-A 1:100

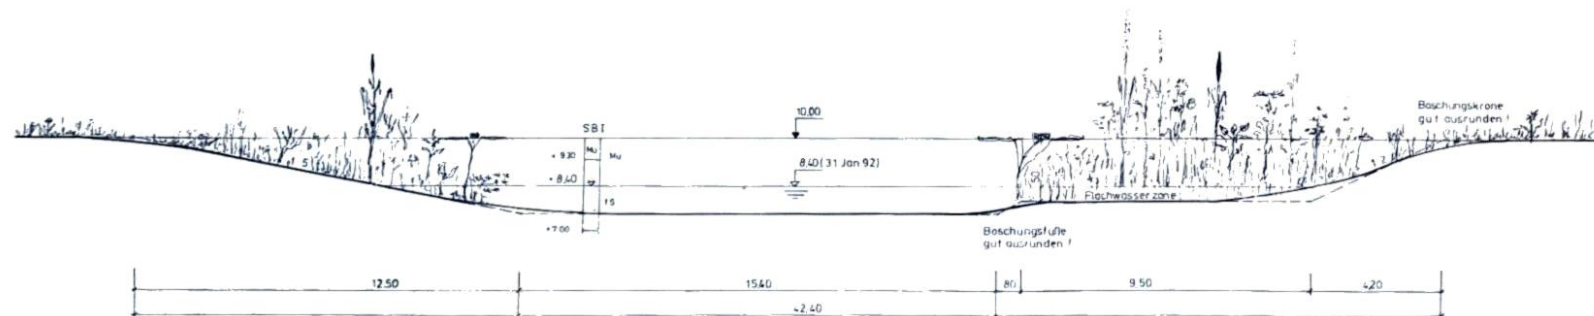

Höhen nicht auf HN bezogen

B-Plan Ausschnitt 1:1000

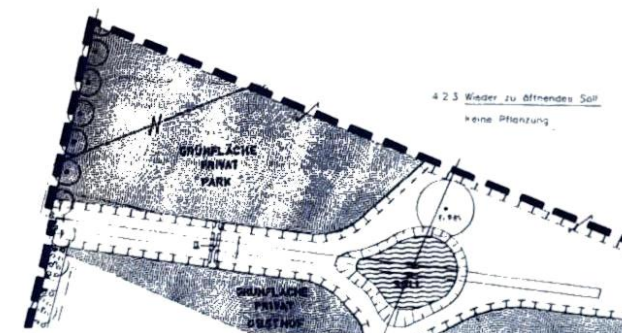

AUSLEGUNG

Gemeinde Tewswoods, Krs Ludwigslust	Anlage G.3
B-Plan Nr3, Grünordnung	Maßstab
Salzwiederherstellung, Erdarbeiten	gezeichnet
Lageplan und Schnitte	gezeichnet
Ing Büro Haker + Partner	Tewswoods, Krs Ludwigslust
bei H. K. H. 19.10.1992	gezeichnet
Telefon 1 0 3 6 7 5 4	gezeichnet