


Bestands- und Abbruchplan ehem. Mechanische Werkstatt und Monopol Spiritusfabrik

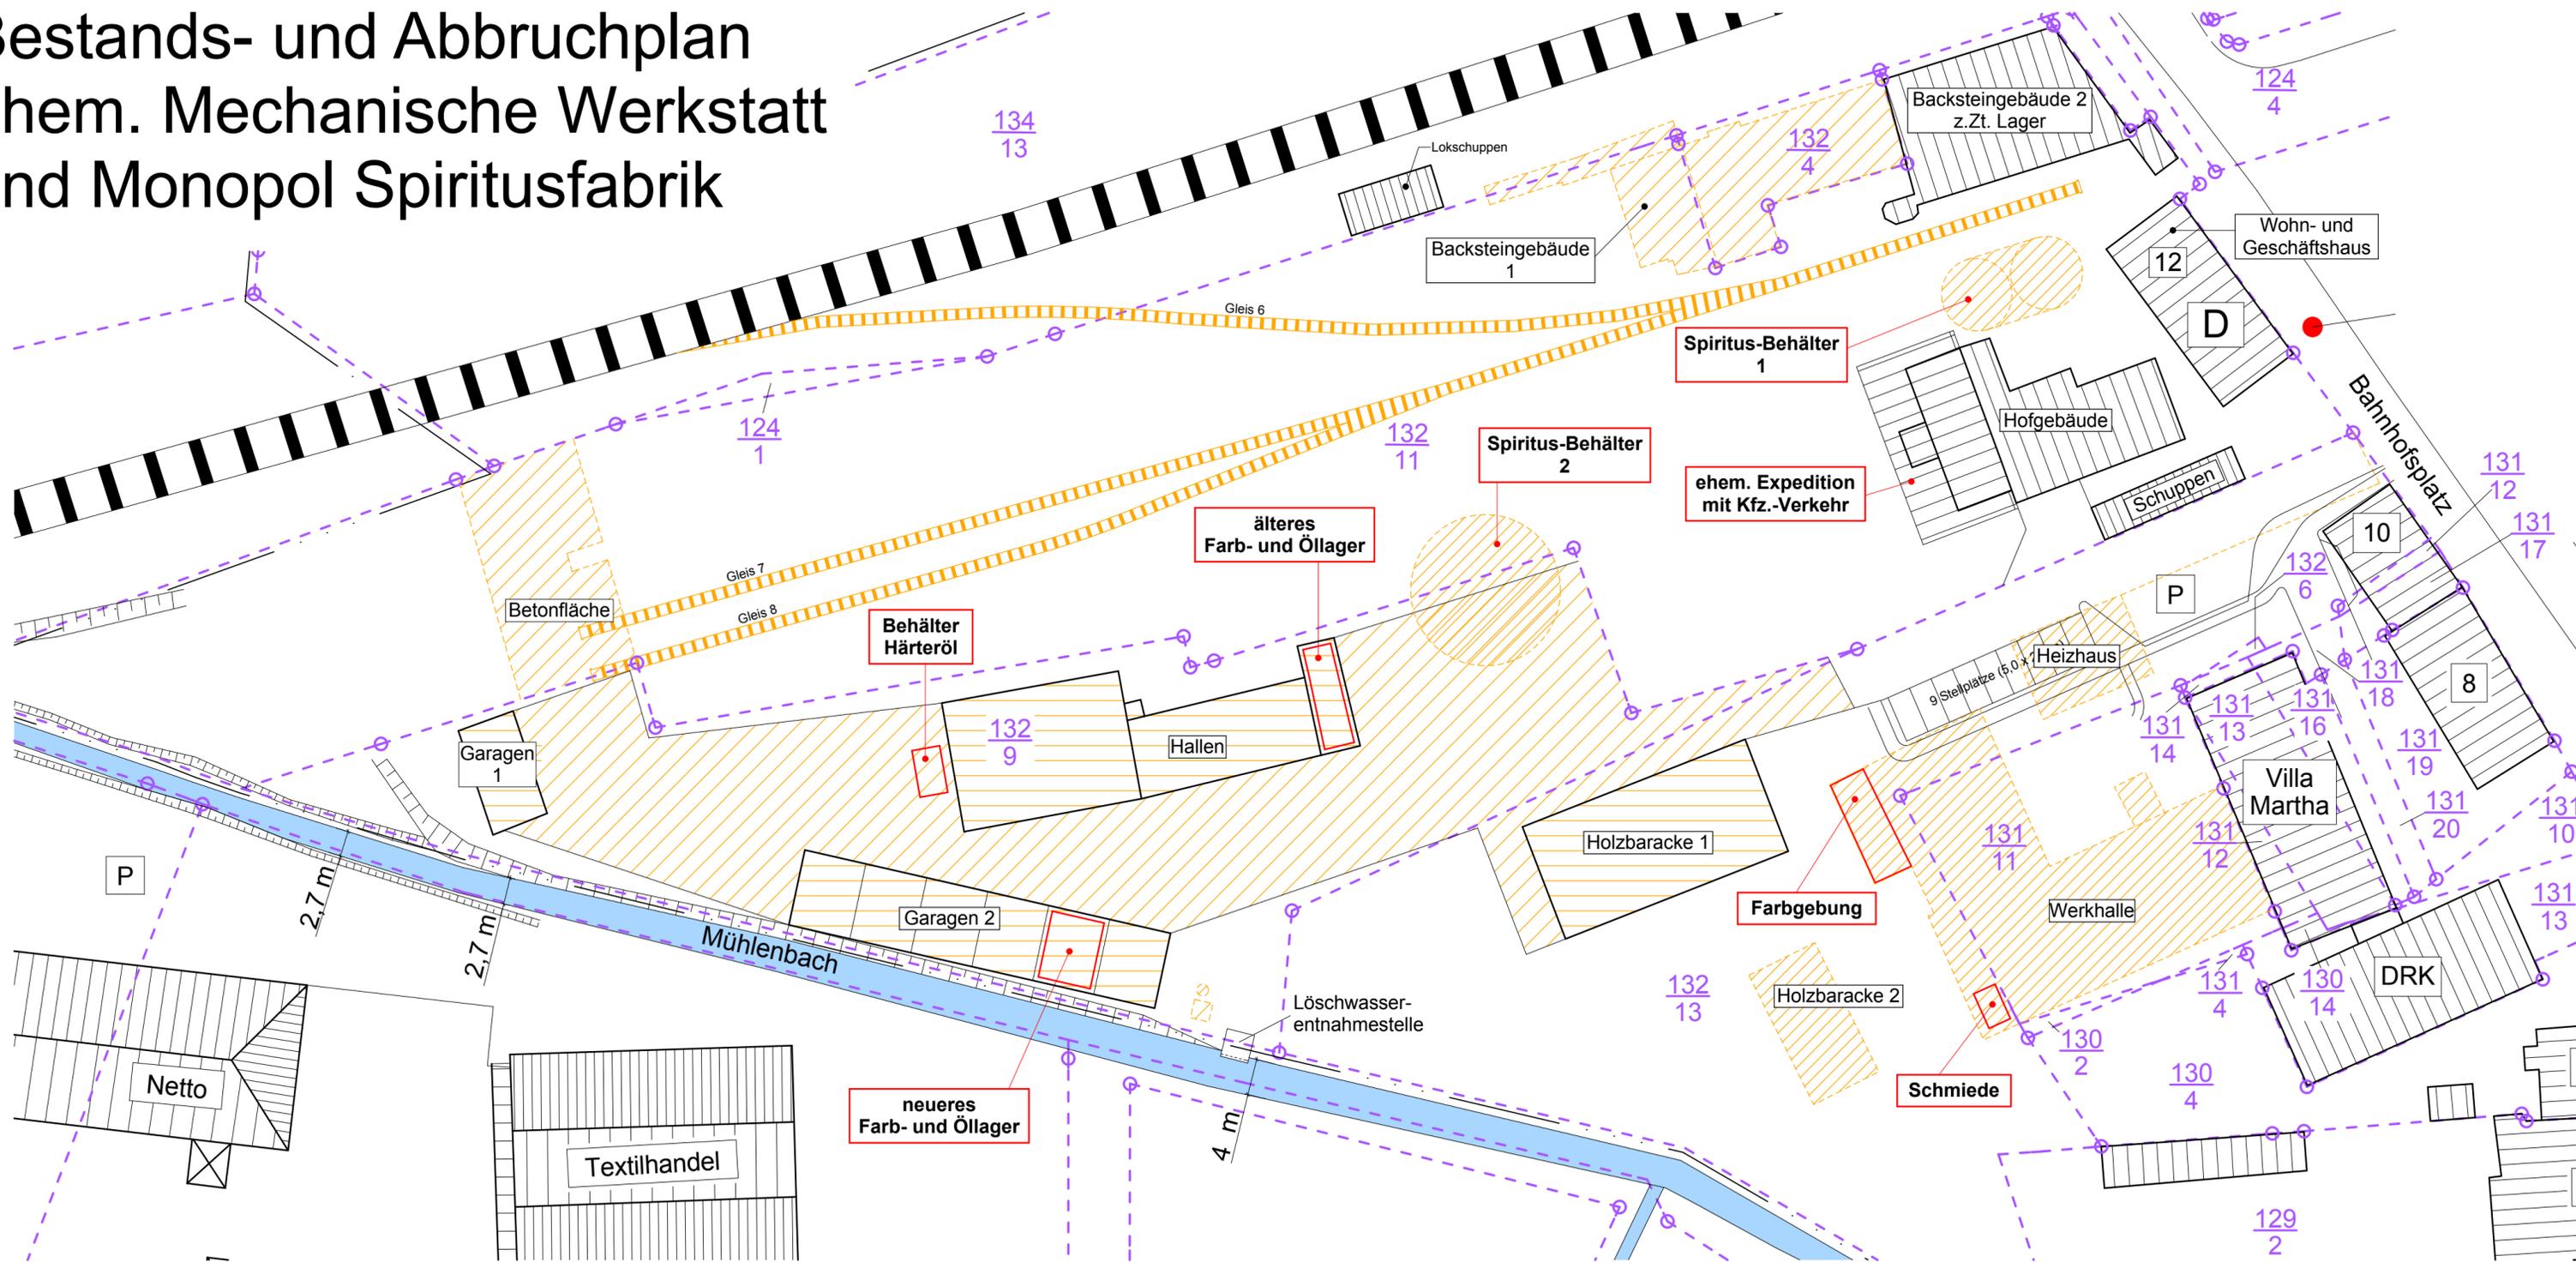

Monopol Spiritusfabrik	
Backsteingebäude 1	379 m ²
Backsteingebäude 2	319 m ²
Wohn- und Geschäftshaus	194 m ²
Hofgebäude	438 m ²
Schuppen	60 m ²
Betonfläche	310 m ²
Spiritus-Behälter 1	106 m ²
Spiritus-Behälter 2	201 m ²

Bestands- und Abbruchplan
ehem. Mechanische Werkstatt
und Monopol Spiritusfabrik
Krakow am See

26.09.2018 Maßstab 1:500
Planung: Dipl.-Ing. Wolfgang Geistert, 18 292 Krakow am See