


Entwurf Untersuchungsraum der Umweltprüfung Blatt-Nr.: 1

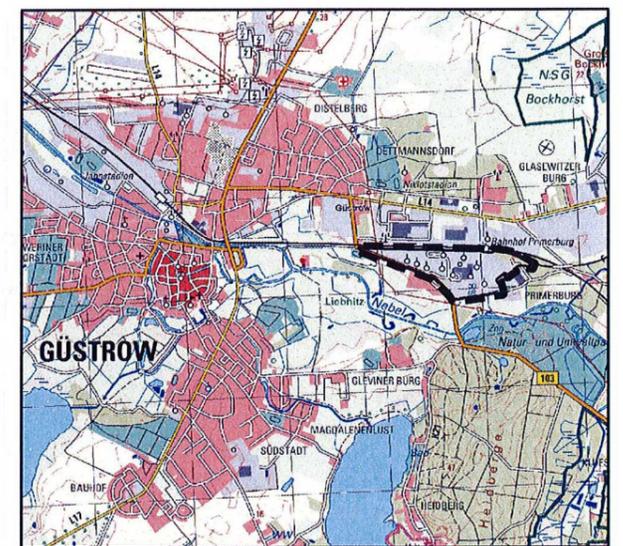

Stadt Güstrow

Umweltbericht zum B-Plan Nr. 76
"Industriegebiet Verbindungschaussee"

Stand: 03.12.09 BENDFELDT HERRMANN FRANKE
LandschaftsArchitekten BDLA
Platz der Jugend 14, 19053 Schwerin Maßstab: 1:10.000

Legende

- | | | | | |
|---|----------------------|----------------|--|--|
| Geltungsbereich B-Plan Nr. 76 | Nutzung | Sportanlage | Schutzgebiete und Schutzobjekte des Naturschutzes | Wichtige Straßenverbindung mit Bezeichnung |
| Untersuchungsraum der Umweltprüfung r = 300 m | Gewerbe / Industrie | Parkplatz NUP | FFH-Gebiet "Nebeltal" | Radfernweg Hamburg-Rügen und Recknitztalrundweg |
| | Wohnen / Kleingarten | Bahnanlage | SPA 38 "Nebel" | Hauptversorgungsleitung oberirdisch (110 kV-Freileitung) |
| | Hotel | Landwirtschaft | Gemäß § 20 LNatG MV geschützte Biotope | |
| | Camping | Wald | Trinkwasserschutzgebiete (TWSG) | |
| | | Nebel | WII - Schutzzone 2 | |
| | | Graben | WIII - Schutzzone 3 | |
| | | | WIII A - Schutzzone 3A | |