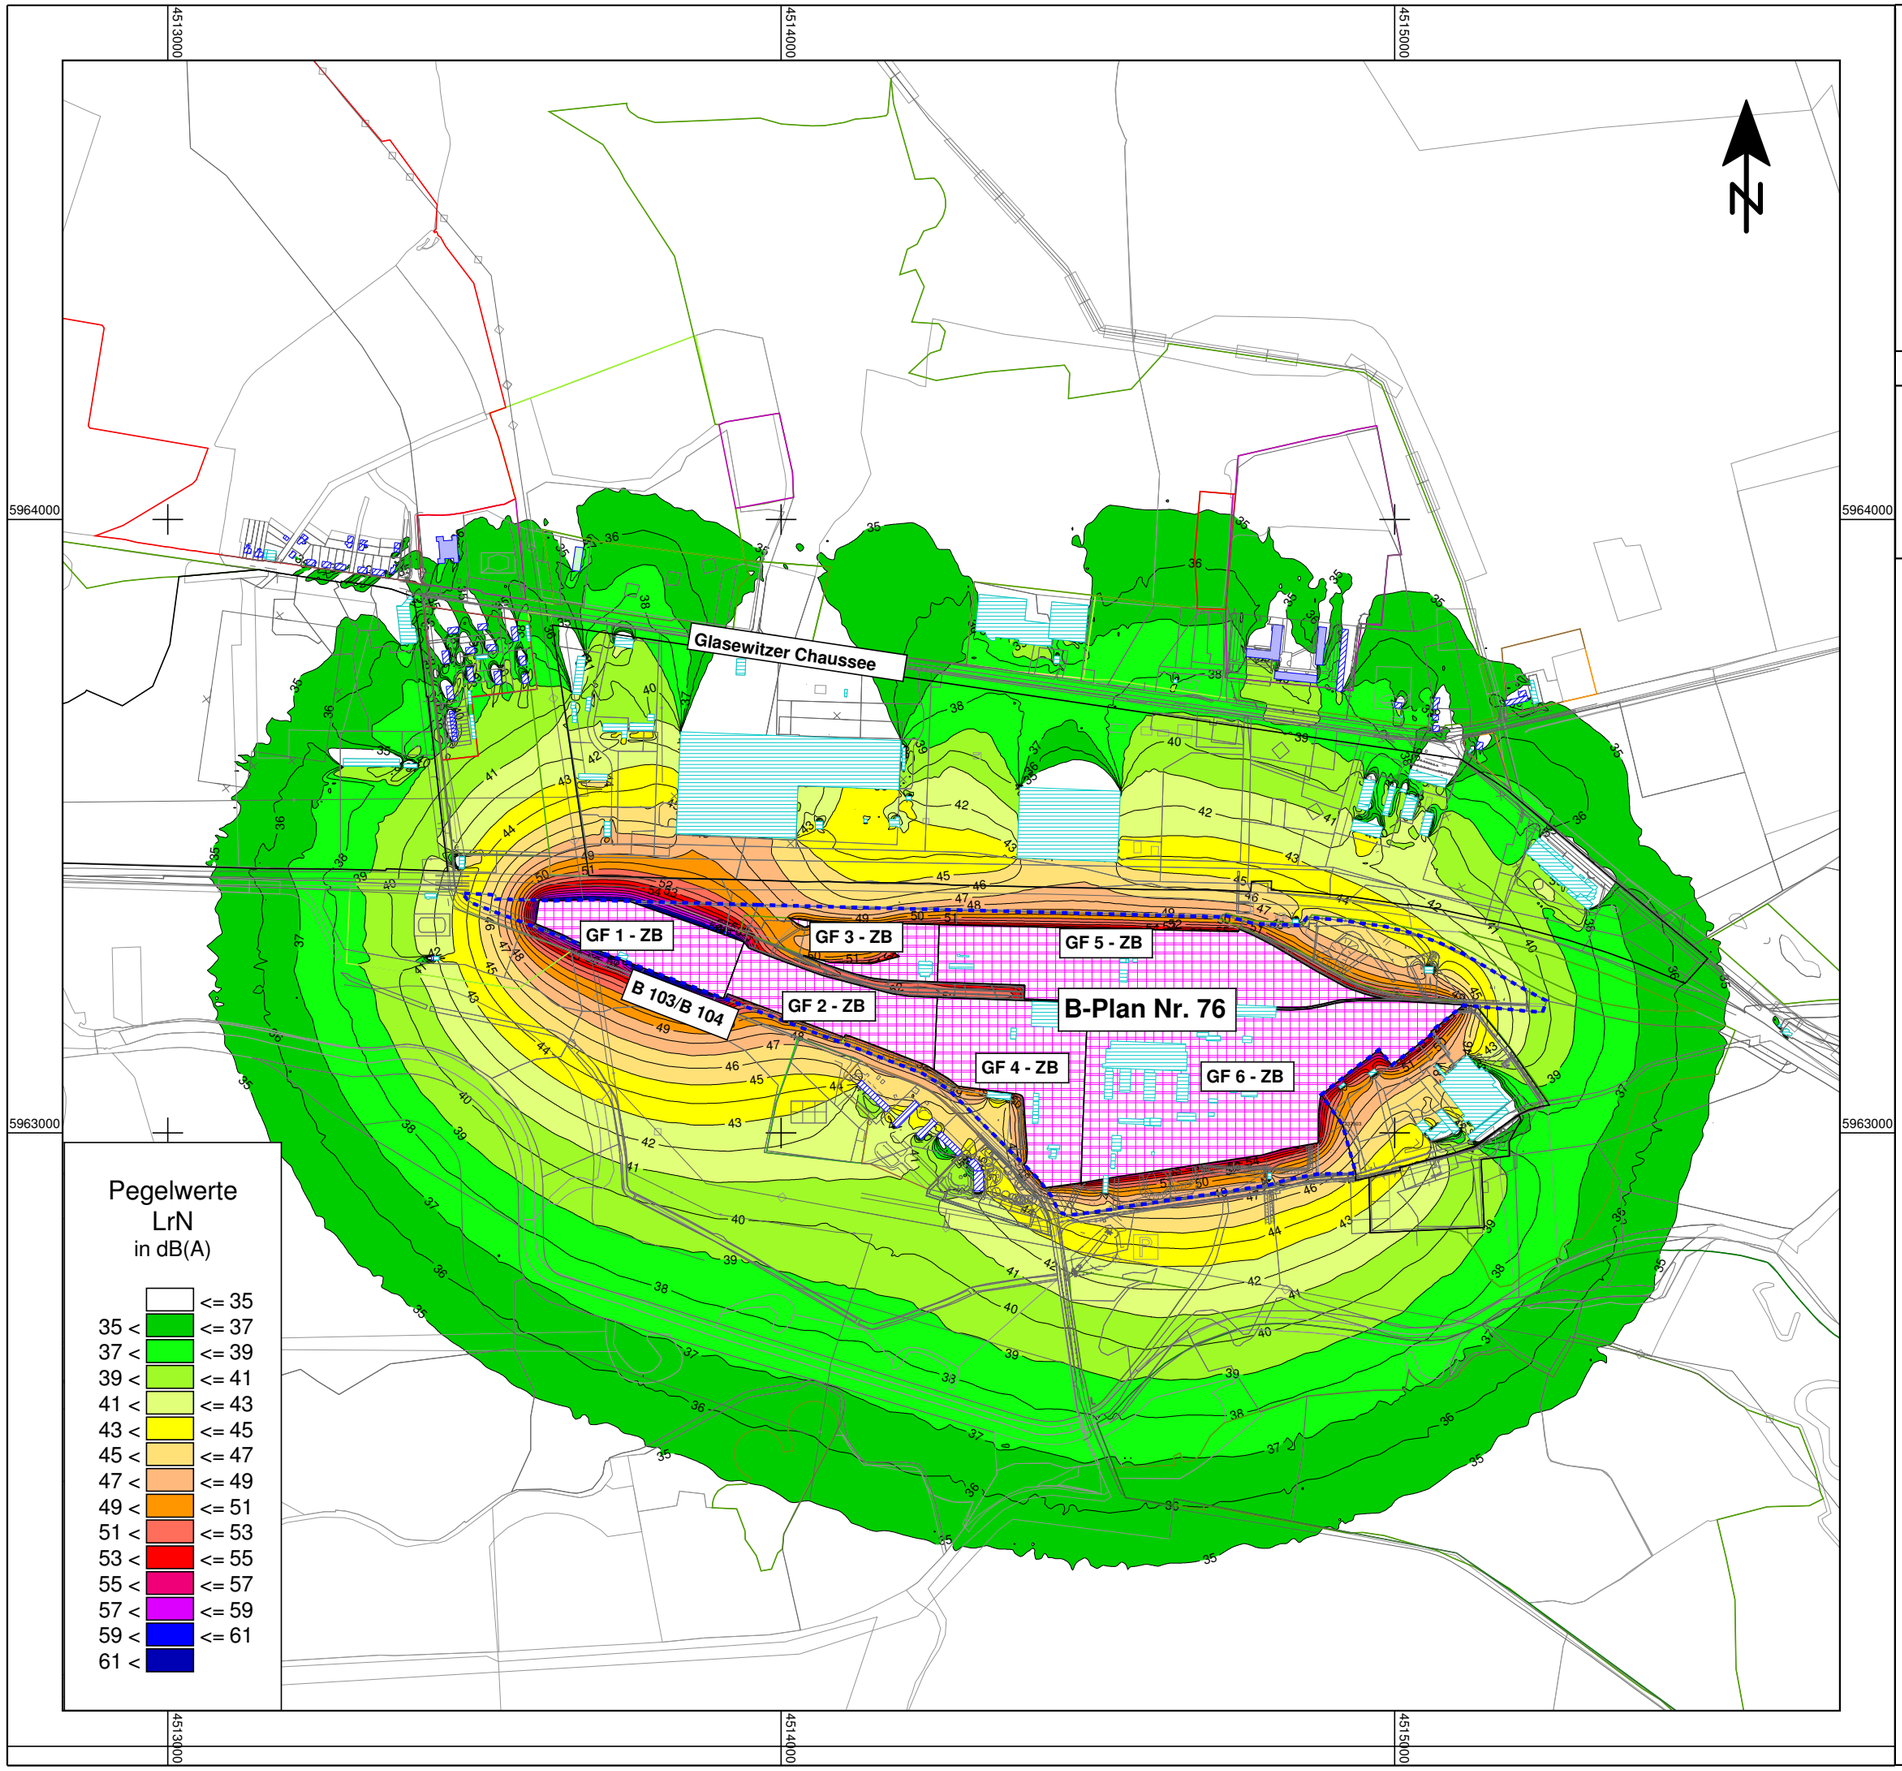

Auftraggeber:

Nordzucker AG

Projekt:

Schalltechnische Untersuchung
B-Plan Nr. 76
Industriegebiet Verbindungschaussee

Rasterlärmkarte - NACHT

Zusatzbelastung (ZB 3)

Legende

- Flächenschallquelle
- B-Plan-Grenze
- Wohngebäude
- nicht wohngenutzte Gebäude
- Gewerbegebiete
- Allgemeine Wohngebiete
- Wohngebäude im Außenbereich
- SO Schulen
- SO Hotel
- SO Handel
- Kleingartenanlagen
- Natur- und Umweltpark
- Waldflächen
- Grünflächen

GF - ZB Zusatzbelastung

Maßstab 1:10000

0 50 100 200 300 400 500 m

UmweltPlan GmbH Stralsund/Güstrow
Tribseer Damm 2
18437 Stralsund
Tel. +493831/6108-0
Fax. +493831/6108-49

Datum: August 2009
Projekt-Nr.: 19622-00
Bearbeiter: R. Fritsche

Plan 5

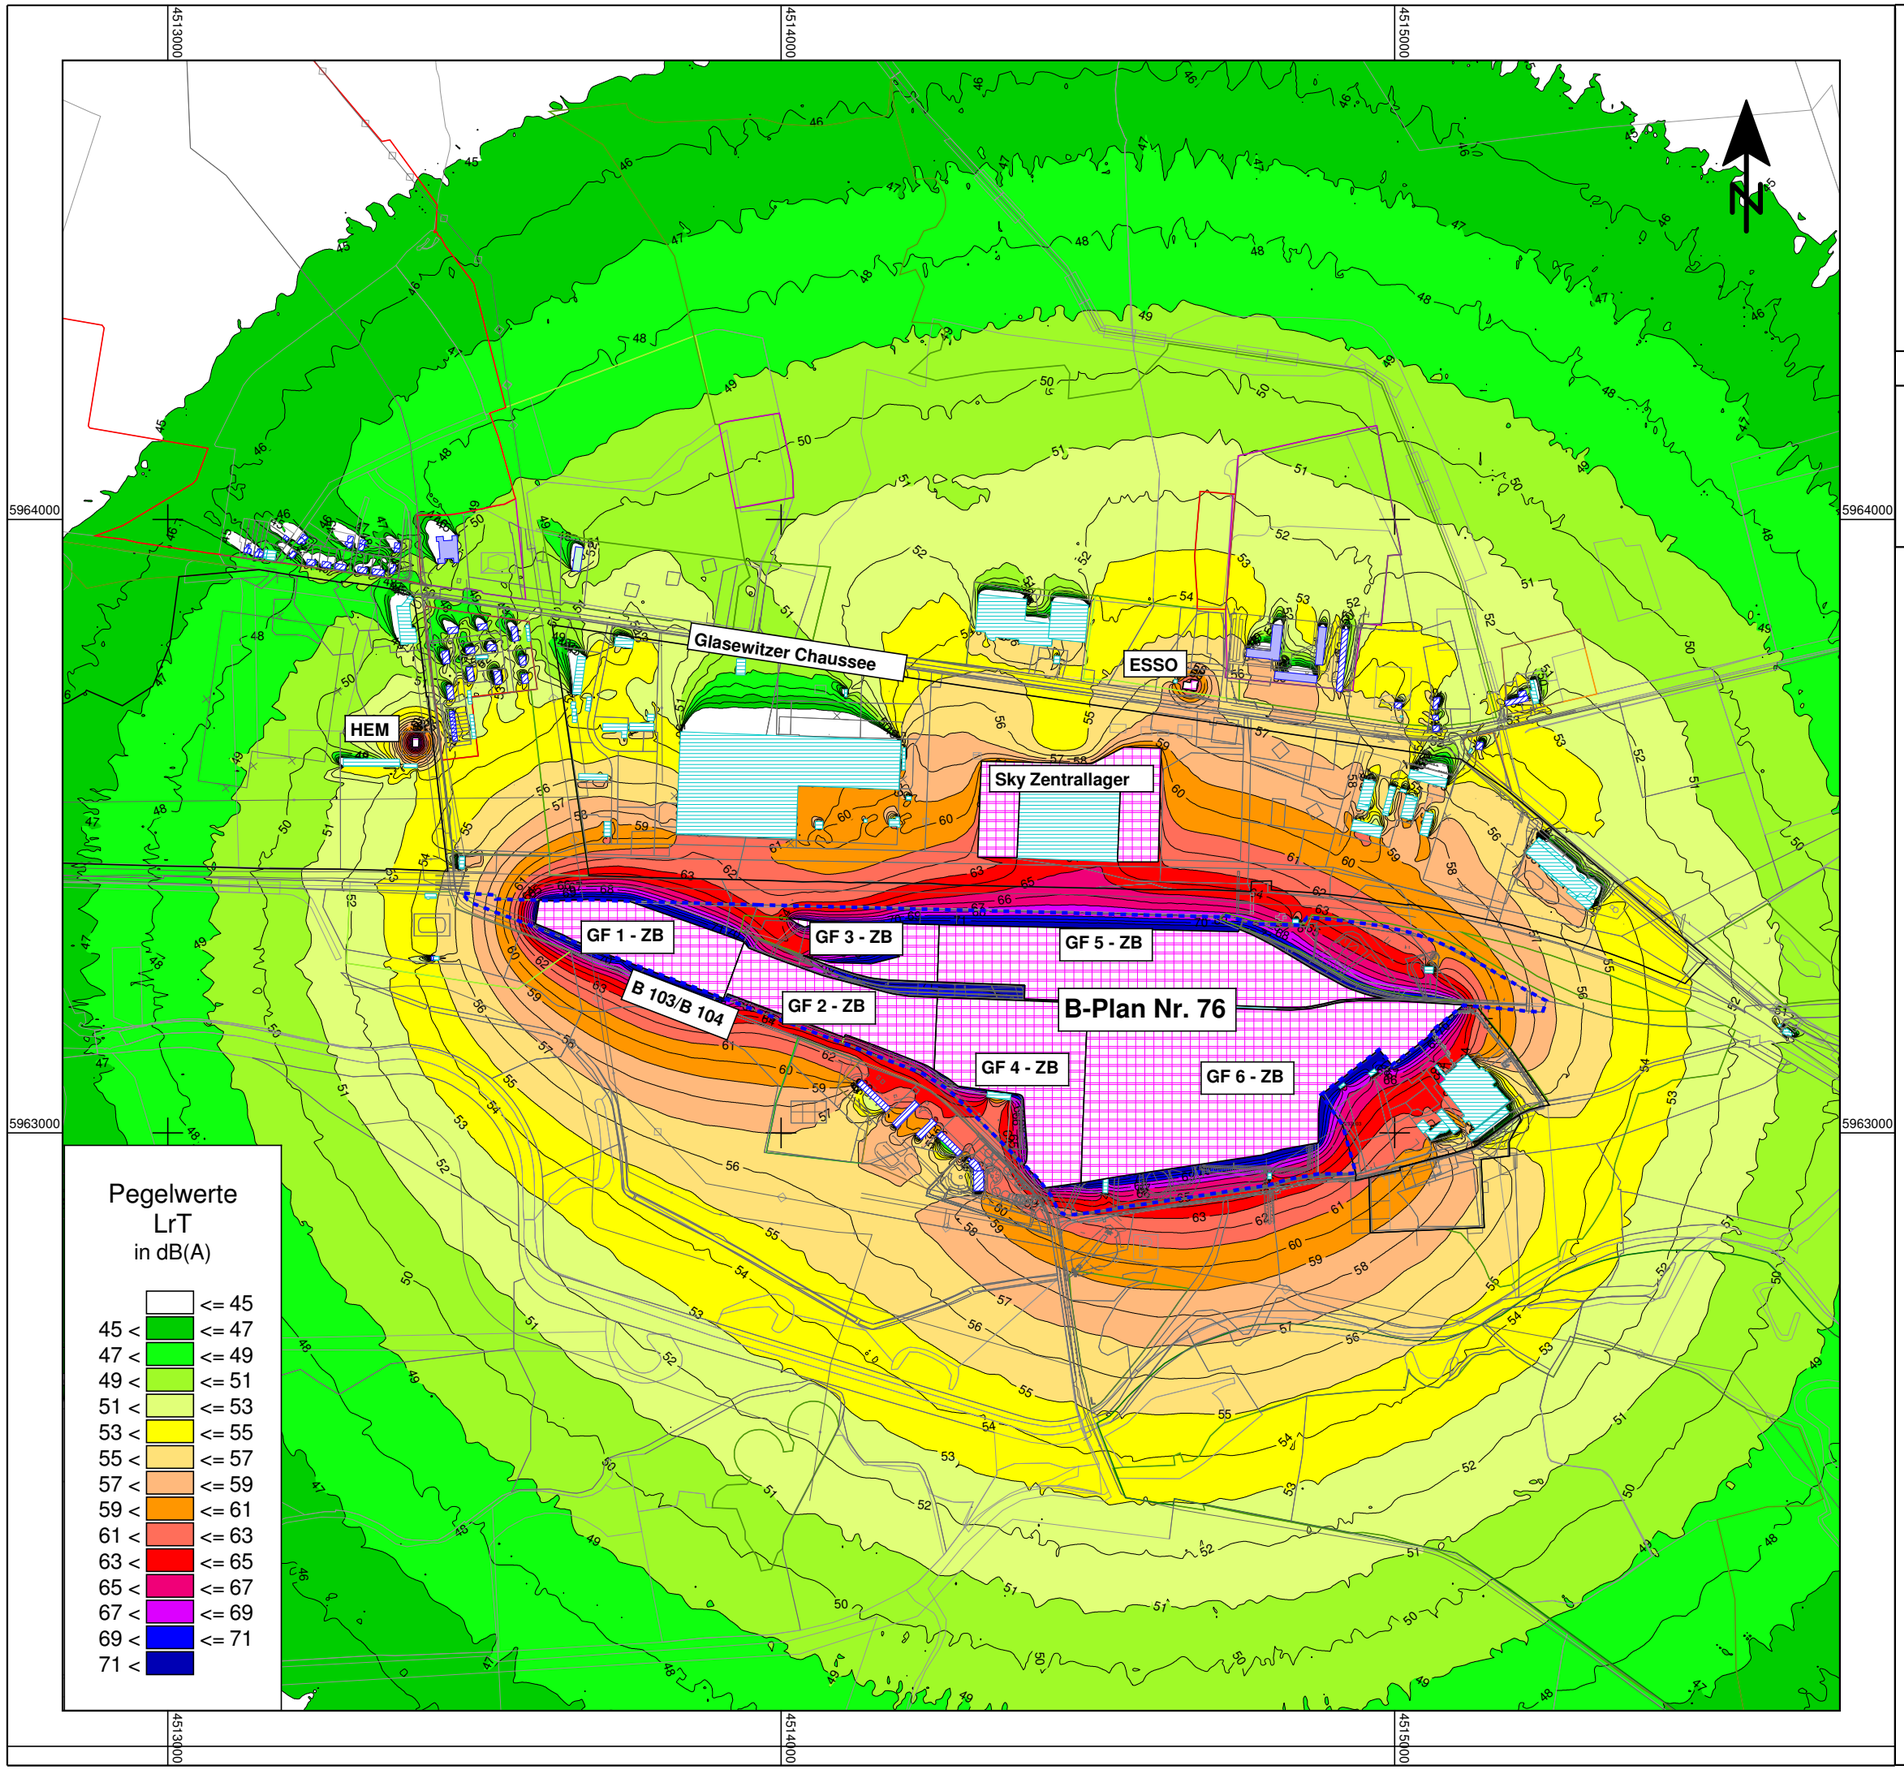

Auftraggeber:

Nordzucker AG

Projekt:

Schalltechnische Untersuchung
B-Plan Nr. 76
Industriegebiet Verbindungschaussee

Rasterlärmkarte - TAG

Gesamtbelastung (VB + ZB 3)

Legende

- Flächenschallquelle
- B-Plan-Grenze
- Wohngebäude
- nicht wohngenutzte Gebäude
- Gewerbegebiete
- Allgemeine Wohngebiete
- Wohngebäude im Außenbereich
- SO Schulen
- SO Hotel
- SO Handel
- Kleingartenanlagen
- Natur- und Umweltpark
- Waldflächen
- Grünflächen

GF - ZB Zusatzbelastung

Maßstab 1:10000

0 50 100 200 300 400 500 m

UmweltPlan GmbH Stralsund/Güstrow
Tribseer Damm 2
18437 Stralsund
Tel. +493831/6108-0
Fax. +493831/6108-49

Datum: August 2009
Projekt-Nr.: 19622-00
Bearbeiter: R. Fritsche

Plan 6