

1.ÄNDERUNG KLARSTELLUNGS-UND ERGÄNZUNGSSATZUNG DER GEMEINDE FELDBERGER SEENLANDSCHAFT, ORTSTEIL WEITENDORF NACH § 34 ABS: 4 SATZ 1, NR. 1+3 BAUGB

PLANZEICHNUNG TEIL A



PRÄAMBEL

Aufgrund des § 10 des Baugesetzbuches (BauGB) in der Fassung der Bekanntmachung vom 03. November 2017 (BGBl. I S. 3634) sowie nach § 86 der Landesbauordnung M/V in der Fassung der Bekanntmachung vom 15. Oktober 2015 (GVBl. M-V 2015 S. 344) wird nach Beschlussfassung der Gemeindevertretung der Gemeinde Feldberger Seenlandschaft vom..... die 1.Änderung der Klarstellungs- und Ergänzungssatzung für den Ortsteil Weitendorf, bestehend aus der Planzeichnung Teil A und den Textlichen Festsetzungen (Teil B) erlassen:

§ 1

Räumlicher Geltungsbereich

Der Bereich der 1. Änderung der Klarstellungs- und Ergänzungssatzung für den Ortsteil Weitendorf umfasst das Flurstück 26/7 in der Gemarkung Weitendorf, Flur 1 im Alten Postweg.

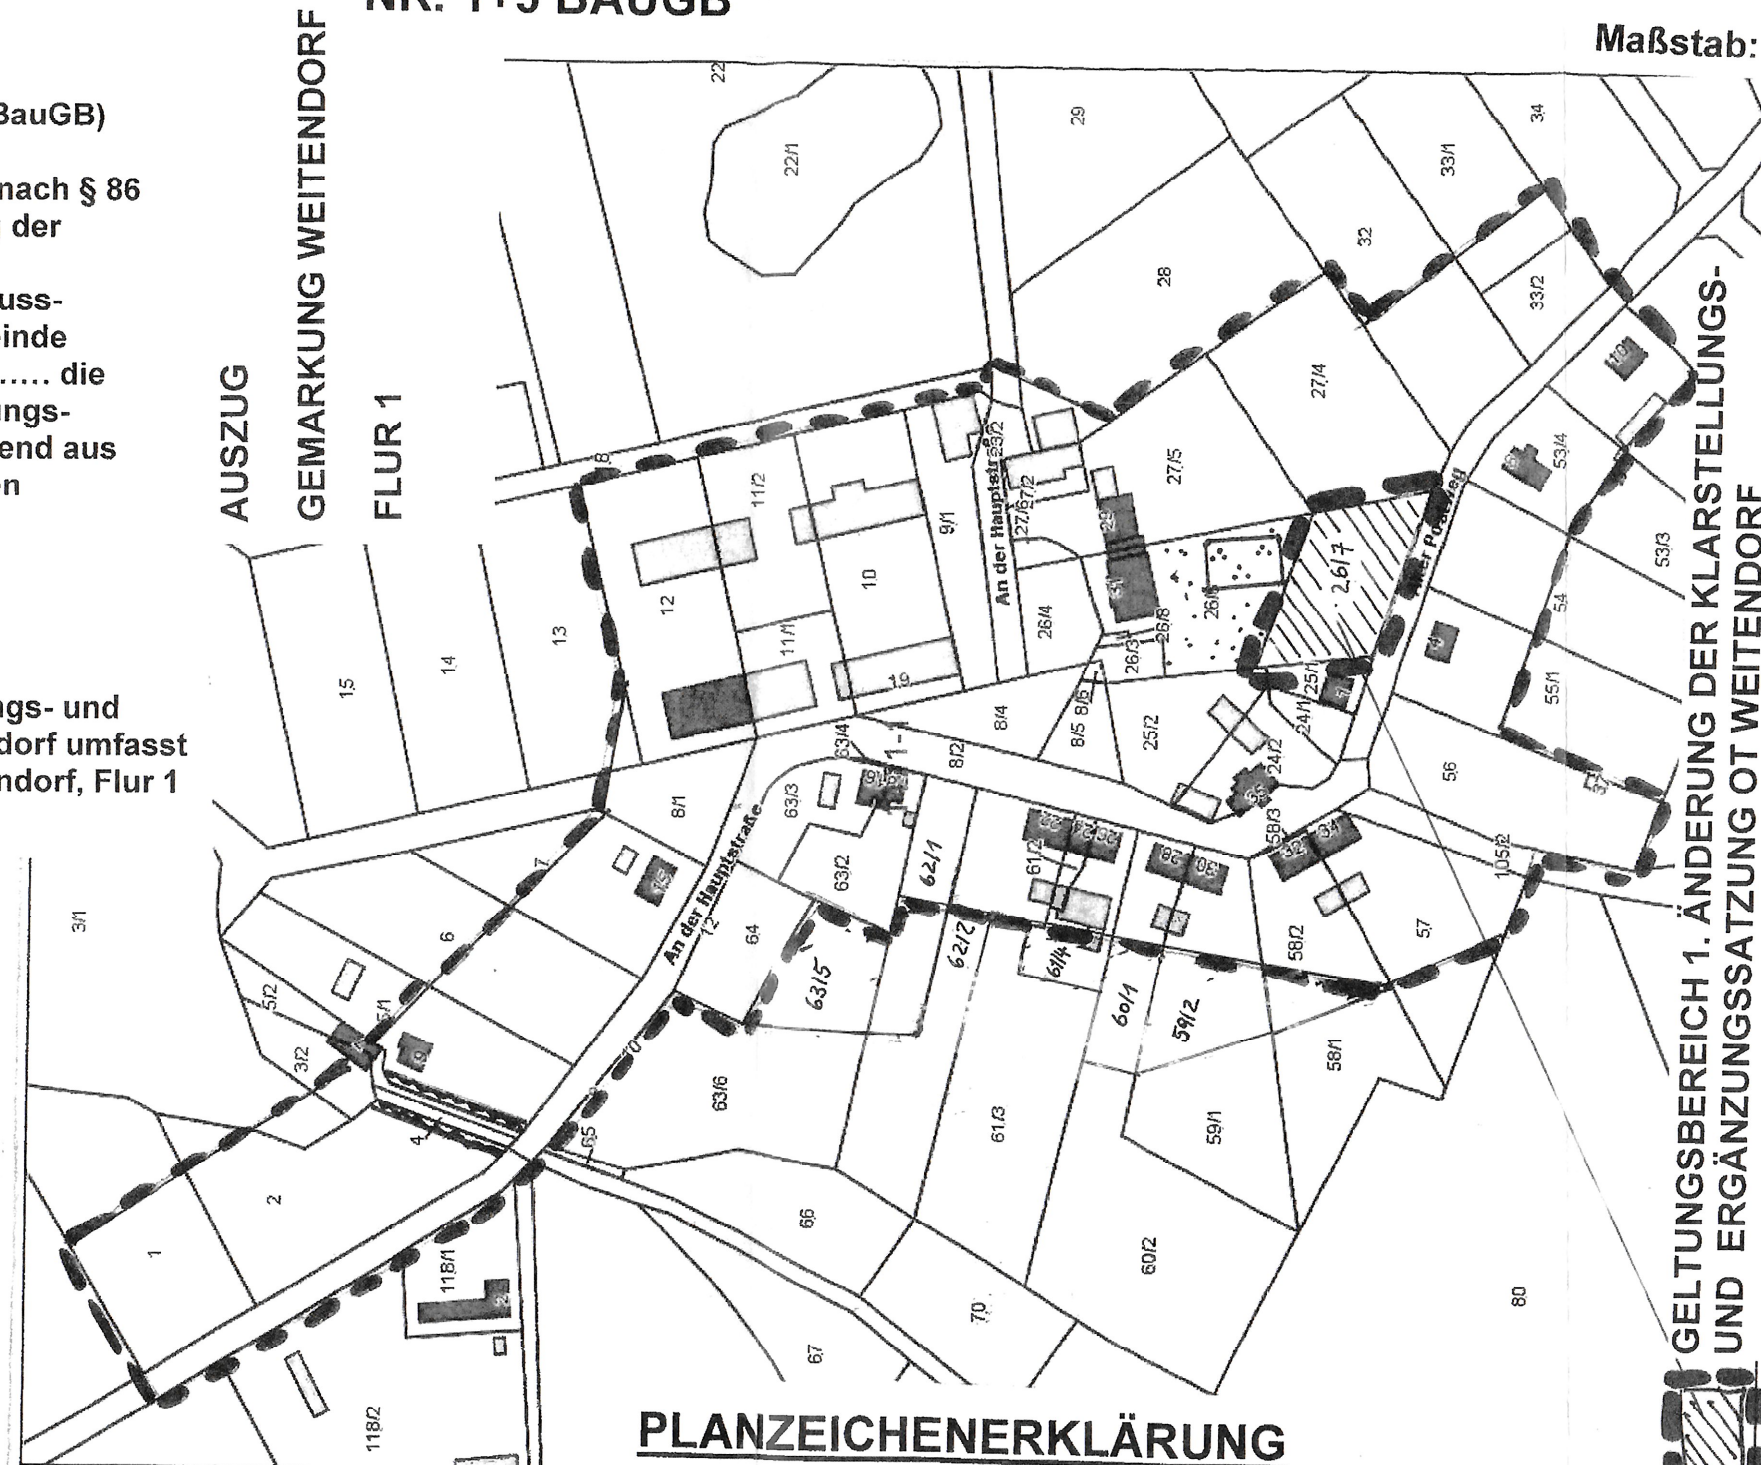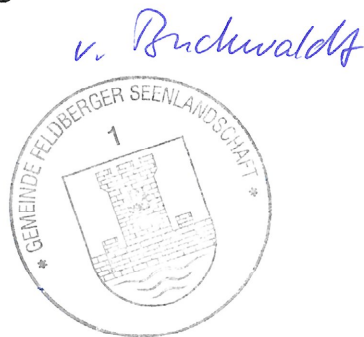

Maßstab: 1:2500

PLANZEICHENERKLÄRUNG

 GELTUNGSBEREICH KLARSTELLUNGS- UND
ERGÄNZUNGSSATZUNG OT WEITENDORF

 VORHANDENE BEBAUUNG

 FLÄCHE FÜR DIE WASSERWIRTSCHAFT

 GRÜNFLÄCHE (Parkanlage Gutspark)