
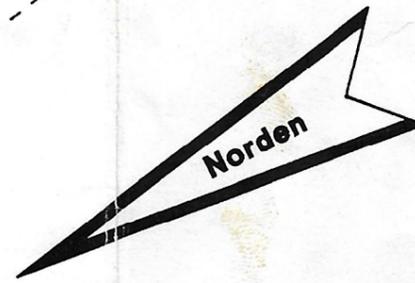


Aufgrund des §34 Abs.4 und 5 des Baugesetzbuches in der Fassung der Bekanntmachung vom 8.Dezember 1986 (BGBL.I S.2253), zuletzt geändert durch das Investitionserleichterungs- und Wohnbaulandgesetz vom 22.April 1993 (BGBL.I S.466), sowie nach §83 der Bauordnung vom 20.Juli 1990 (GBL.I Nr.50 S.929), wird nach Beschluss- und mit Genehmigung des Landrates des Landkreises Röbel folgende Satzung für das Gebiet "Sietow-Dorf" bestehend aus Satzungstext und 2Karten erlassen:

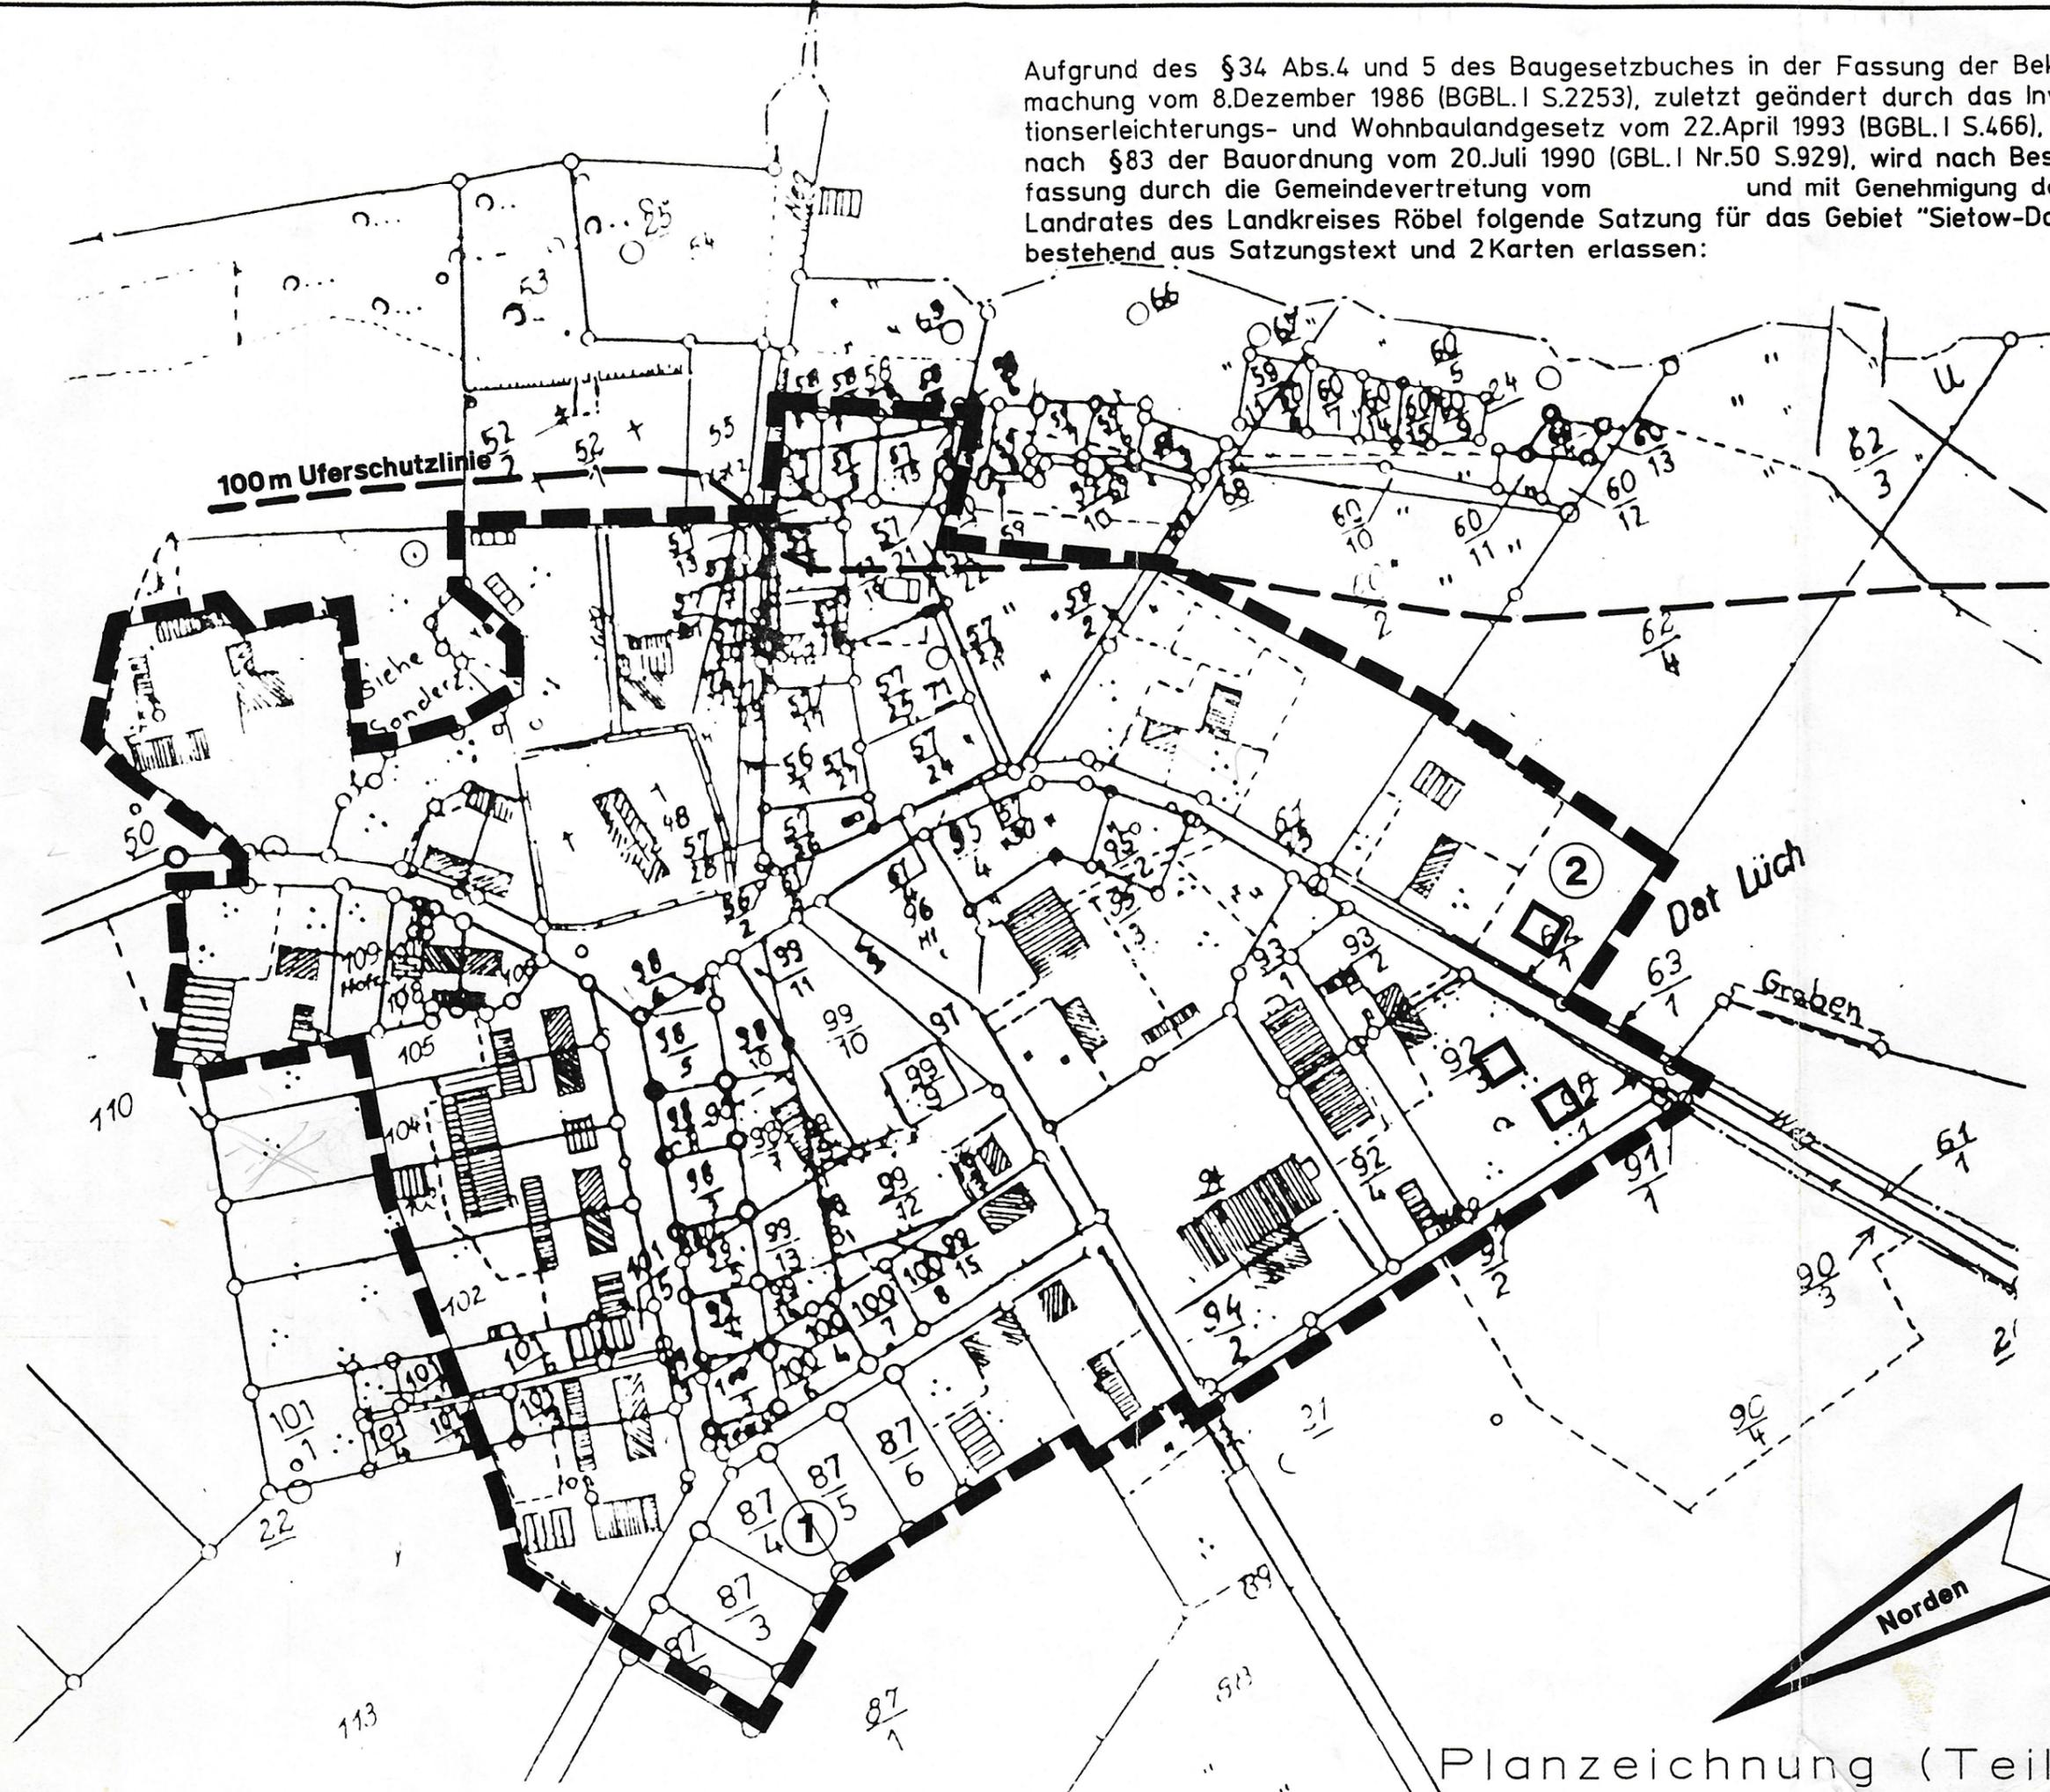

Planzeichnung (Teil 1)

Z
 [Symbol]
 [Symbol]
 [Symbol]
 [Symbol]
 I
 te
 (T
 -nu
 (S
 I-
 -m
 -S
 -S
 (D
 -Zu
 O
 S
 S
 -Zu
 M
 H
 ge
 -Zu
 M
 ro
 -P
 l.
 2.