


Satzung der Stadt Neustrelitz über den Bebauungsplan Nr. 78/23 "Ehemaliger Bahndamm/ Bahnwerk"

-Vorentwurf -

- Planzeichnung -

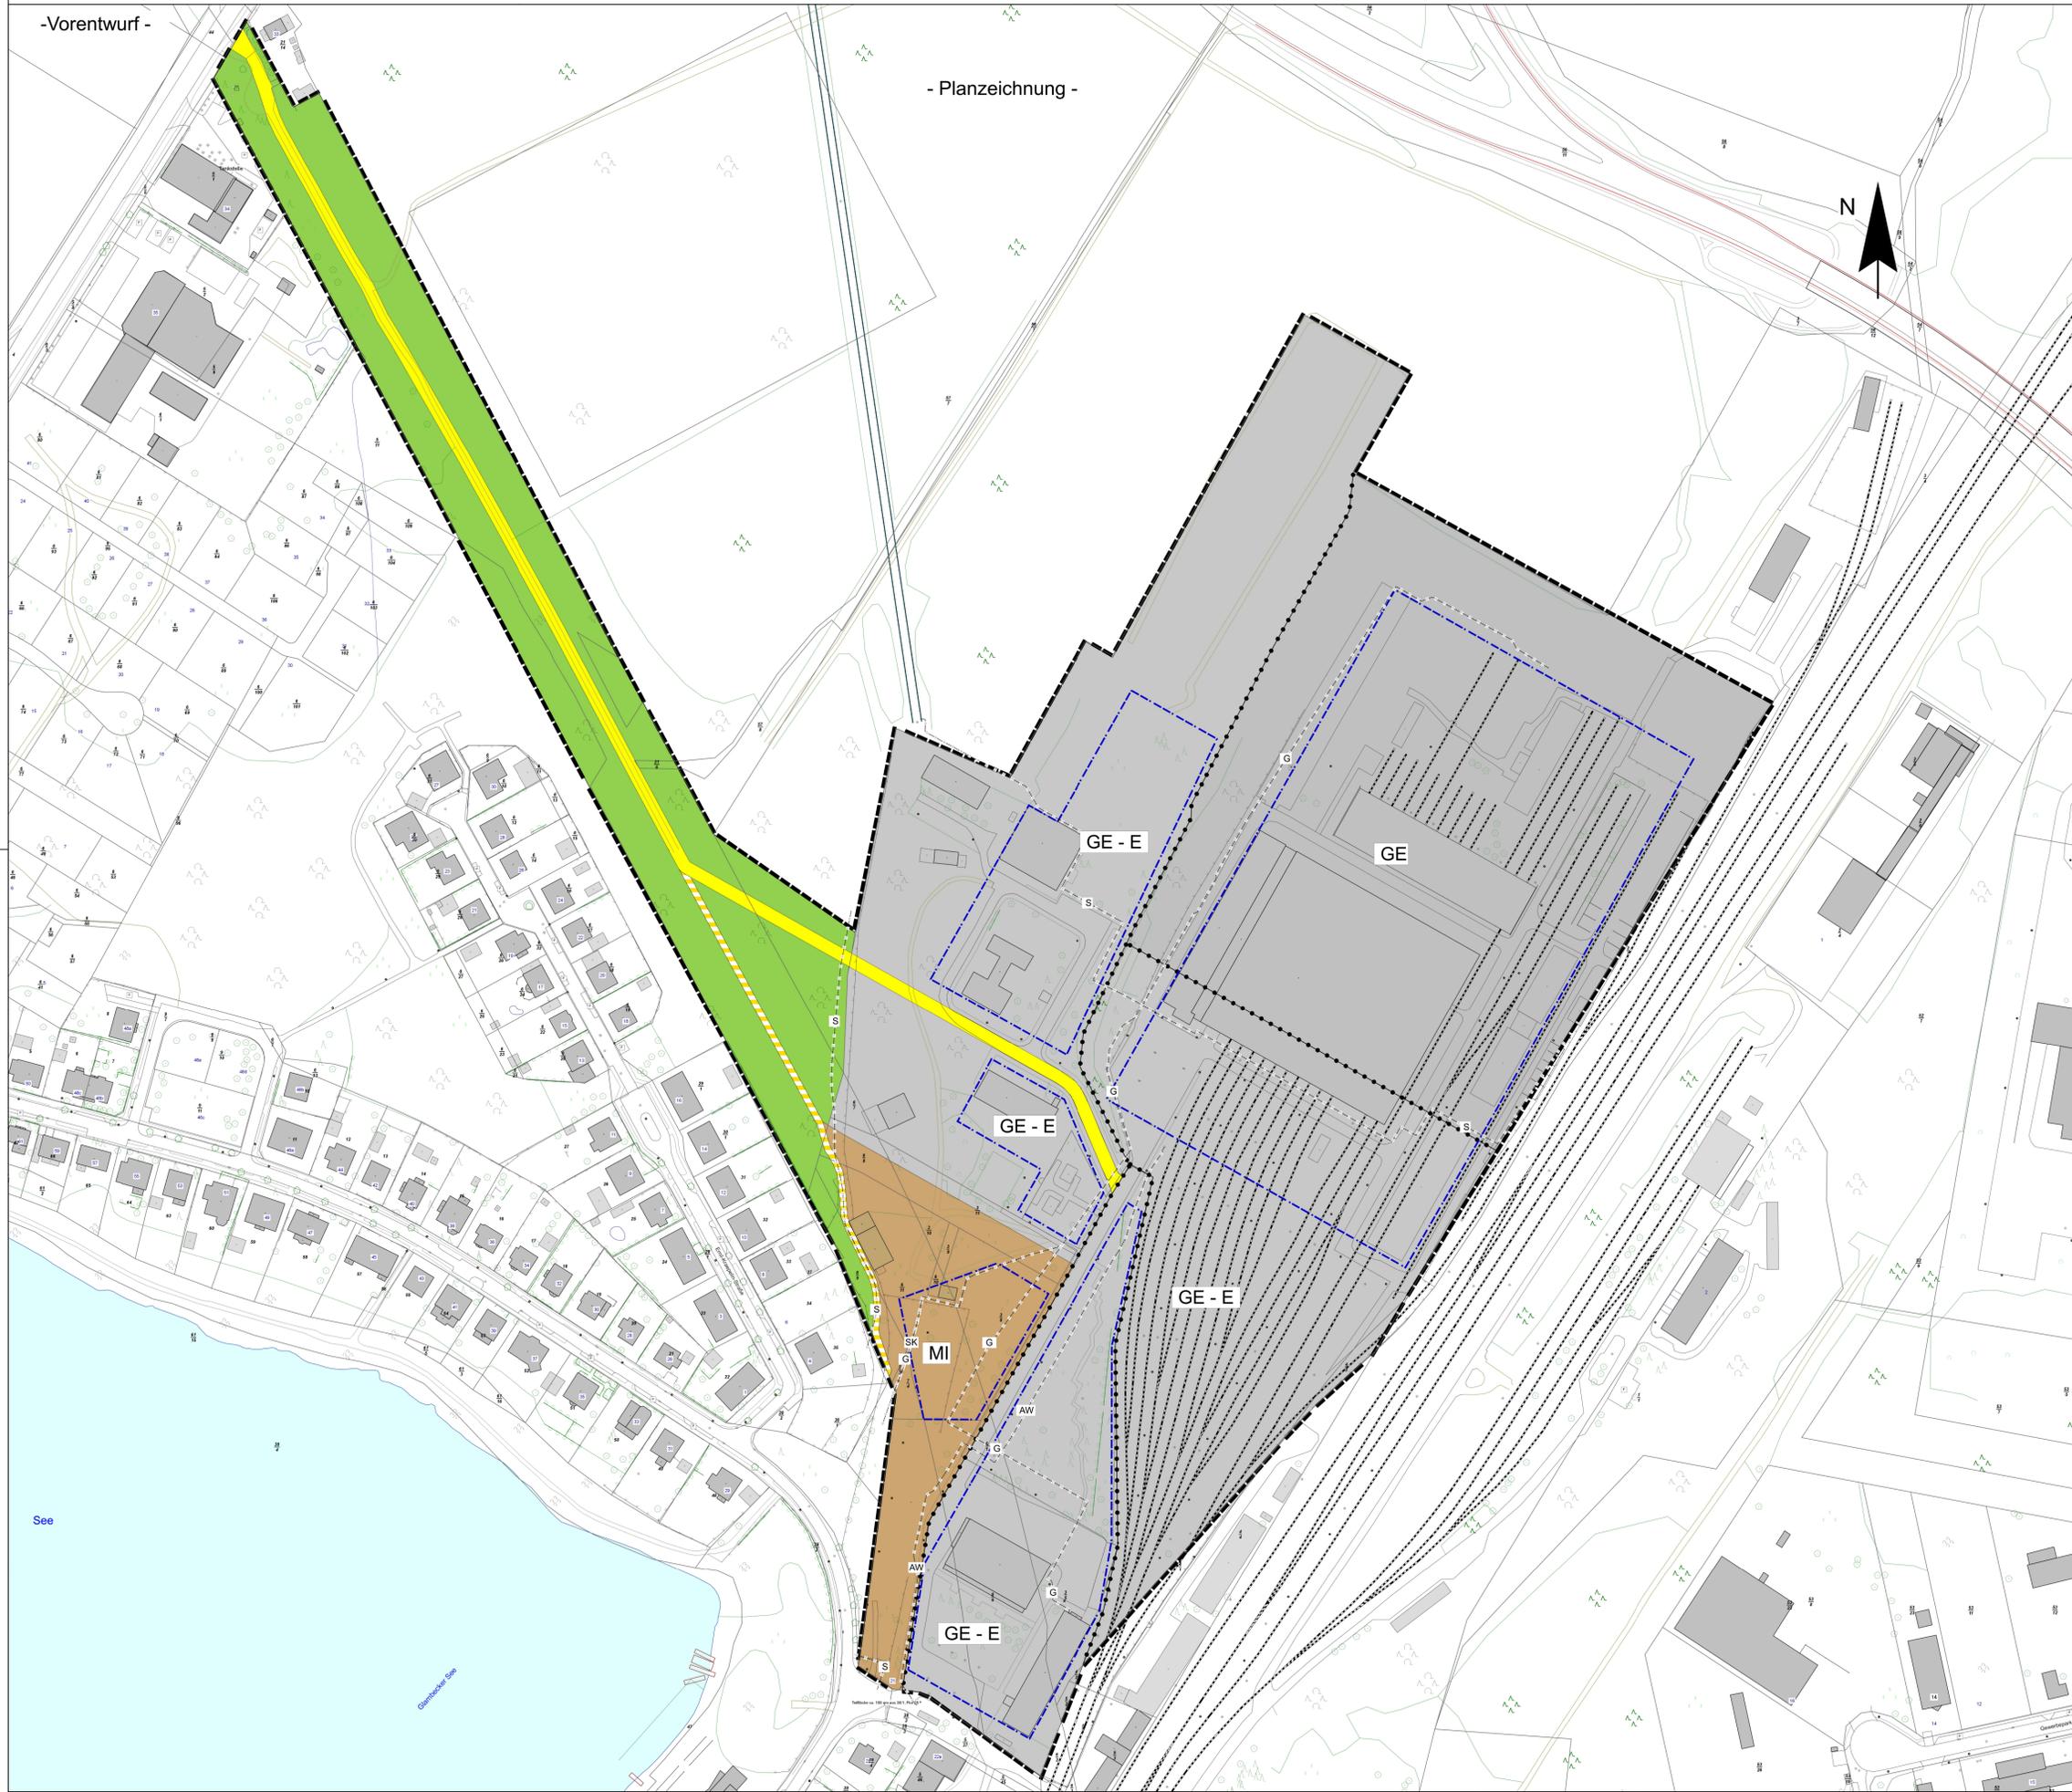


Planzeichen

-  Räumlicher Geltungsbereich des Bebauungsplanes Nr. 78/23
-  GE Gewerbegebiet
-  GE-E / Eingeschränktes Gewerbegebiet (zulässig sind nur nicht störende Gewerbebetriebe)
-  MI Mischgebiet
-  Grünflächen / Wald
-  Nutzungsgrenze
-  Straßenverkehrsfläche, öffentlich
-  öffentliche Verkehrsfläche, Zweckbestimmung: Rad-/ Wanderweg
-  Leitungen, unterirdisch wie z.B. AW - Abwasserleitung, G - Gasleitung
SK - Steuerkabel, S - Stromleitung
-  Baugrenze Hinweis: zum Wald gelegene Baugrenzen stehen unter dem Vorbehalt der vom Forstamt noch zu benennenden exakten Waldkante (Mindestabstand lt. Landeswaldgesetz 30 m)



Residenzstadt Neustrelitz
Landkreis Mecklenburgische Seenplatte

Bebauungsplan Nr. 78/23 „Ehemaliger Bahndamm/ Bahnwerk“
Vorentwurf M 1 : 1500 Stand: Mai 2025

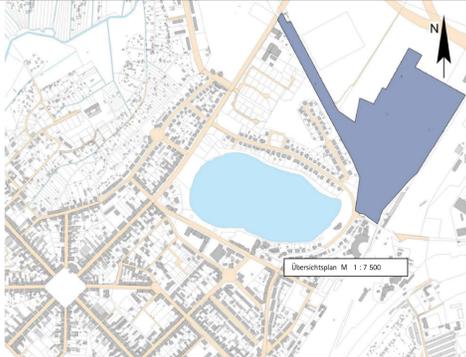

Detaillierplan M 1 : 7.500