
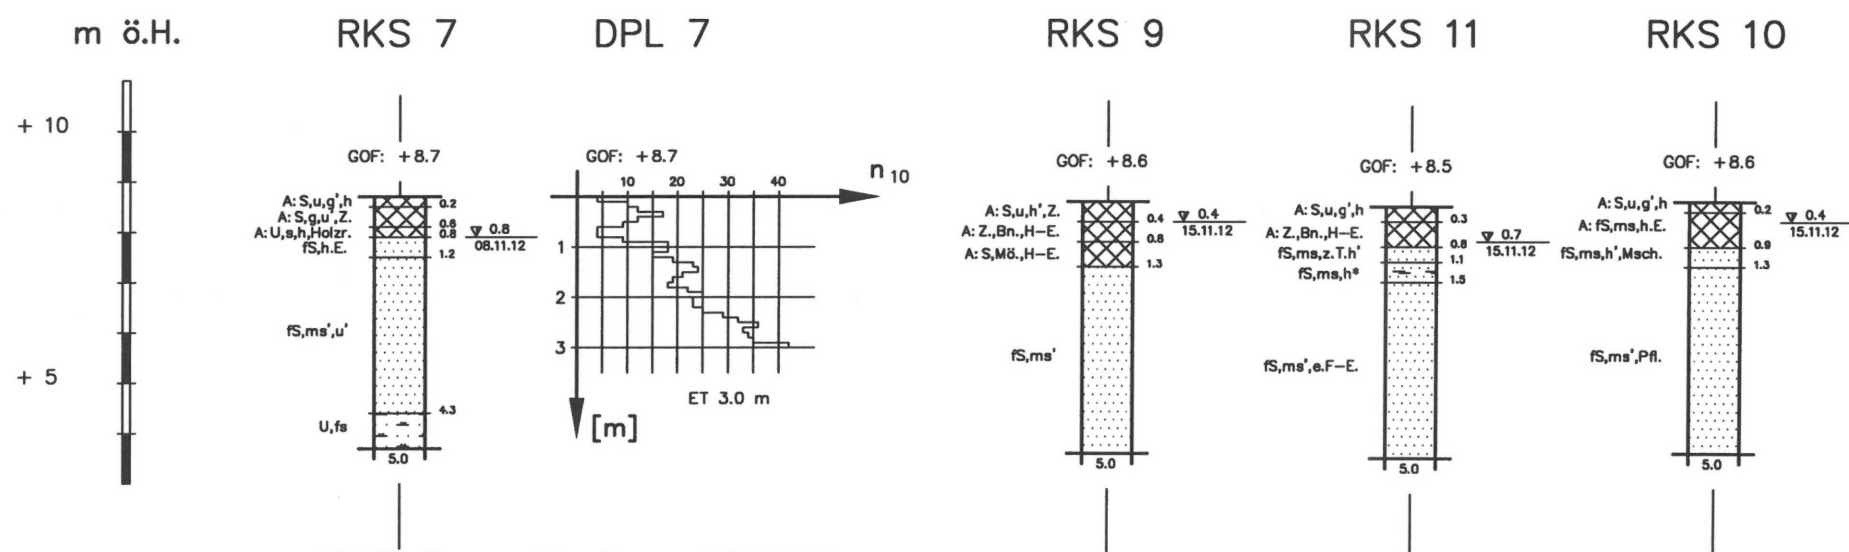


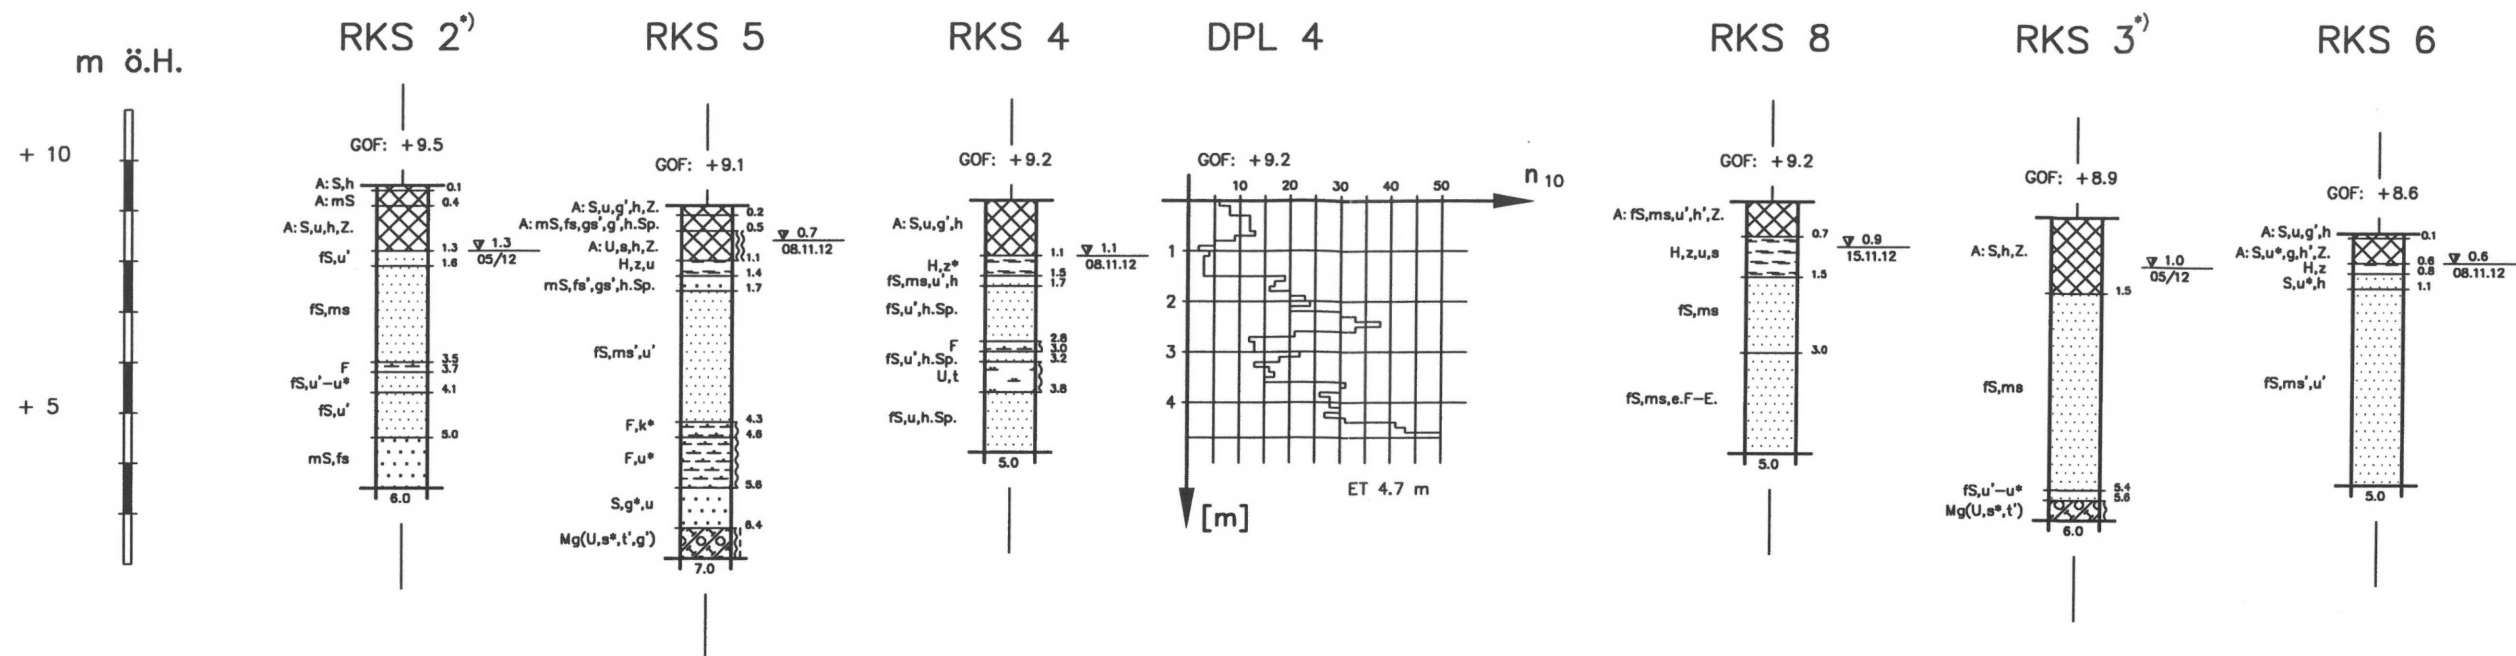

Bezeichnung der Bodenarten nach DIN 4023

	Auffüllung (A)	S - Sand	' - schwach
	Torf (H)	s - sandig	* - stark
	Mudde (F)	fs - feinsandig	e - einzelne
	Feinsand (fS)	ms - mittelsandig	Sp - Spuren
	Mittelsand (mS)	gs - grobsandig	E - Einschlüsse
	Schluff (U)	g - kiesig	Msch - Muschelreste
	Geschiebemergel (Mg)	u - schluffig	Z - Ziegelreste
		t - tonig	Bn - Betonreste
		h - humos	Mö - Mörtelreste
		z - zersetzt	
		k - kalkig	


Grundwasser

Grundwasserendstand

Konsistenz

weich

steif

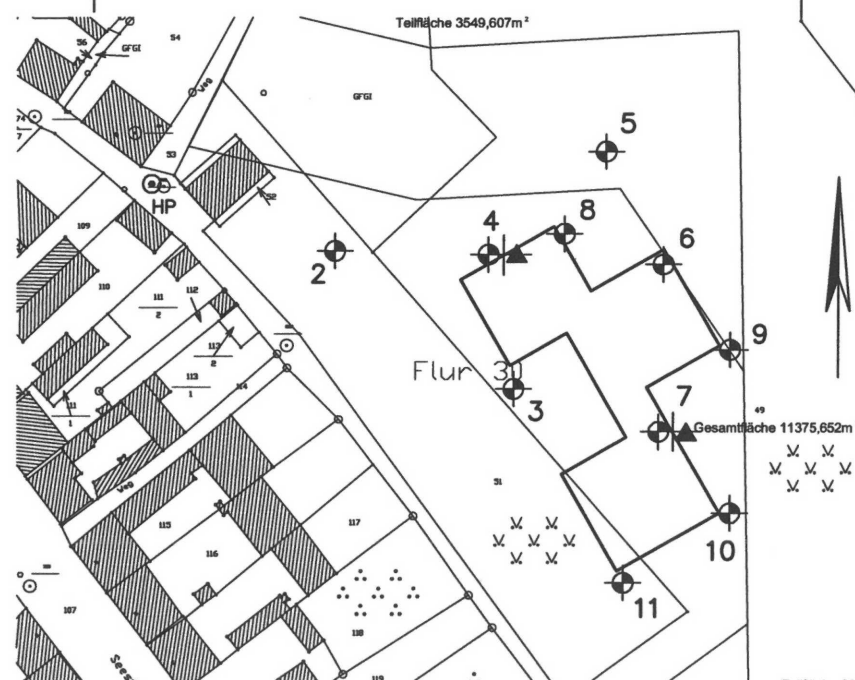

● Rammkernsondierung (RKS)
nach DIN EN ISO 22475-1, Tab. 2, Zeile 9
Bohraußendurchmesser (Schappen): 60-36 mm

▲ Leichte Rammsondierung (DPL)
nach DIN EN ISO 22476-2, Tabelle 1
A_s = 10 cm²; m = 10 kg; h = 0,5 m
n₁₀ = Schlagzahl / 10 cm Eindringtiefe

⊙ HP: OK Schachtabdeckung = +10,0 m ö.H.

⁹⁾ Aufschlüsse des Ingenieurbüros Seidler & Lehmann GbR, Neubrandenburg, vom Mai 2012

Baugrundlabor Dipl.-Ing. Busse + Partner GbR

Beratende Ingenieure

Kranichstraße 15

17235 Neustrelitz

Telefon: (03981) 45 52-0

Telefax: (03981) 44 44 80

E-Mail: baugrund-busse@gmx.de



Projekt: VP PZ Wesenberg,
Variante Sportplatz,
17255 Wesenberg

Proj.-Nr.: 2/1993-1/12

Beilage: 1

Auftraggeber: DRK KV Mecklenburgische Seenplatte e.V.
Lessingstraße 70
17235 Neustrelitz

Zeichner: Klimaschewski
20.11.12

Proj.-Bearb.: Busse

Bezeichnung: Bohr- und Sondierplan

Maßstab: 1:1000

Bohrprofile und Widerstandslinien

Maßstab d.H.: 1:100