


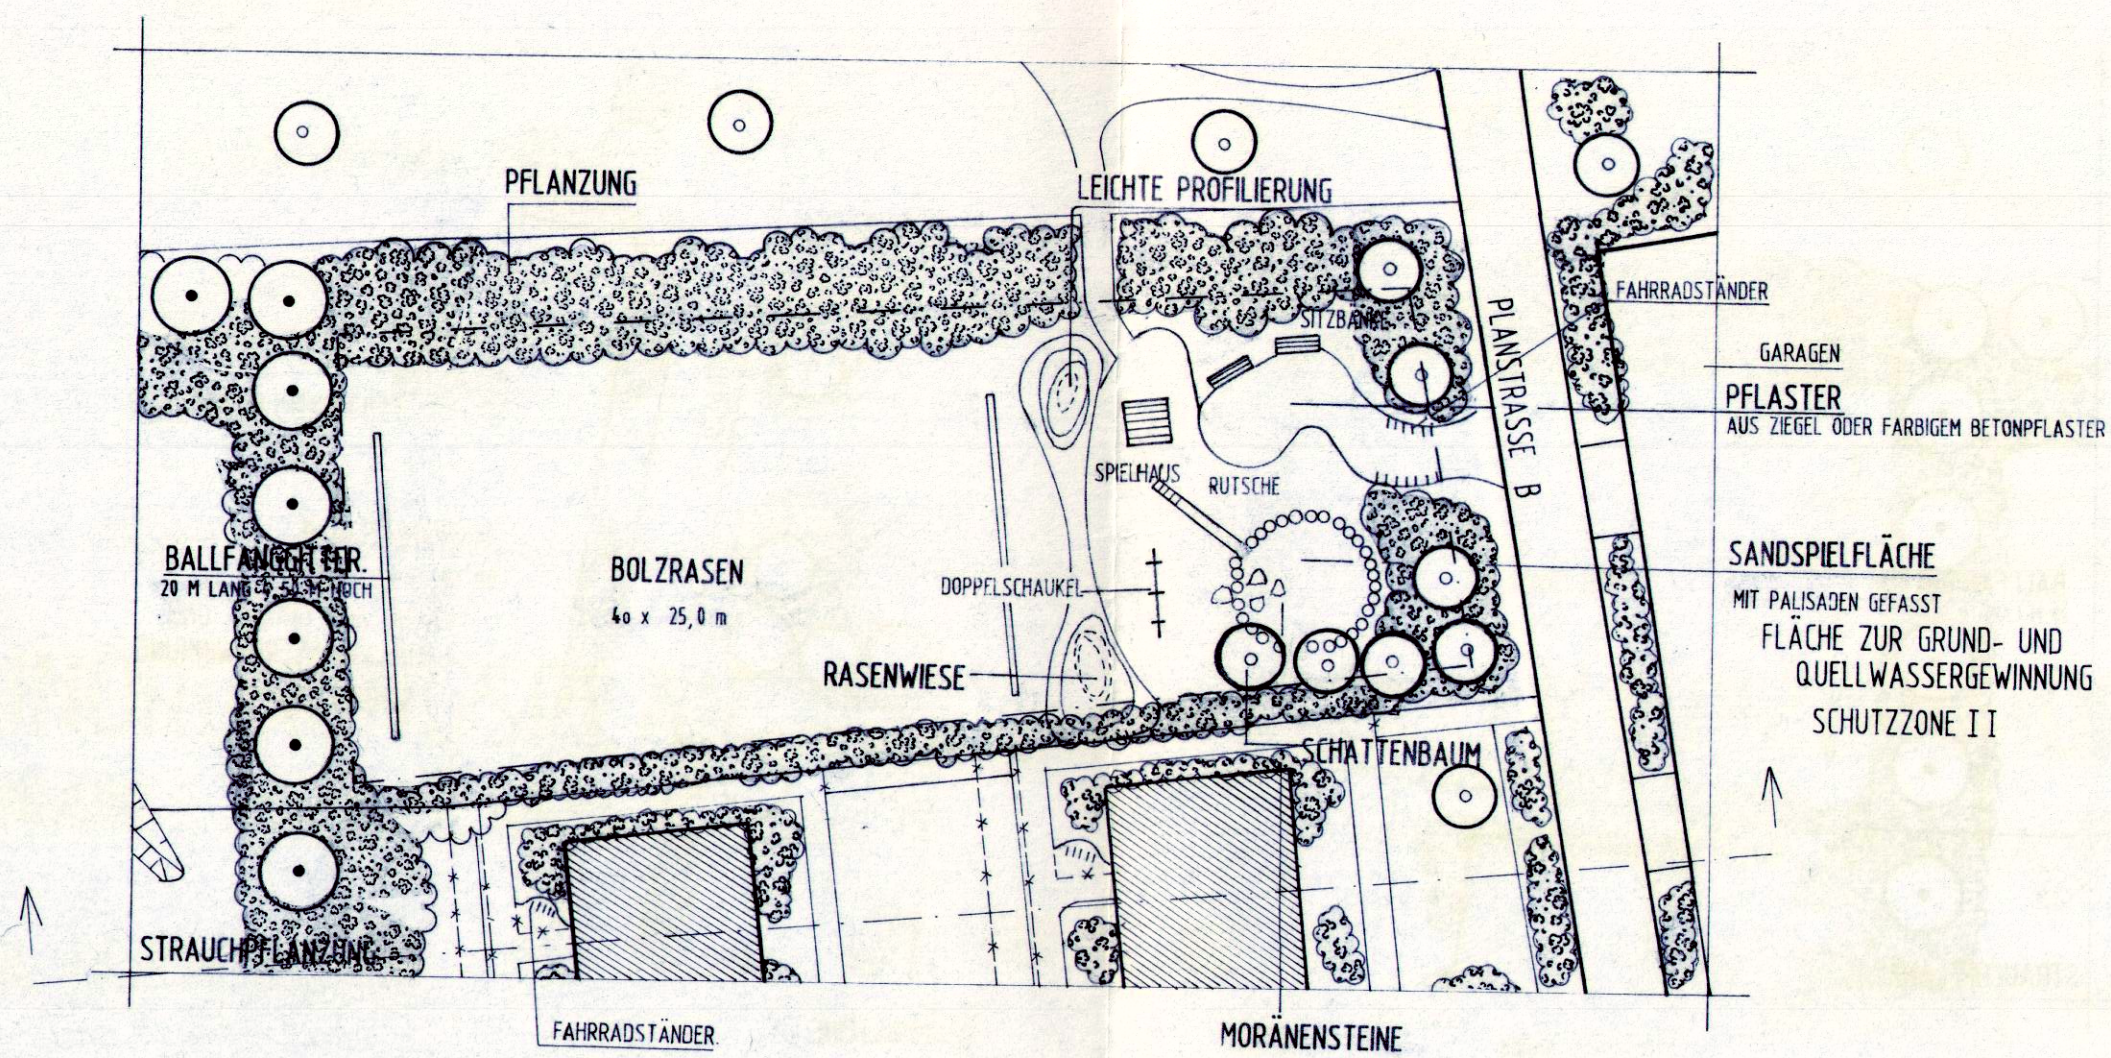

LEGENDE:

- VORHANDENE EINZELBÄUME
- GEPLANTE EINZELBÄUME : SORBUS INTERMEDIA
PRUNUS AVIUM
- STRAUCH- UND KLEINBAUMPFLANZUNG
- AMELANCHIER LAMARCKII ACER CAMPESTRE
CORYLUS AVELLANA CARPINUS BETULUS
LONICERA XYLOSTEUM
SYRINGA VULGARIS
VIBURNUM LANTANA

Bauvorhaben

GRÜNORDNUNGSPLAN B-PLAN NR. 02/91

"WOHNGEBIET SOZIALER WOHNUNGSBAU"

Planbezeichnung

SPIELPLATZ I DETAIL

Maßstab

1 : 500

Blatt Nr.

1.1

Henning Klapper
Garten- und
Landschaftsarchitekt
Rudower Straße 53
O-2080 Neustrelitz
Telefon: Ntz. 3638

Auftraggeber/Bauherr

Stadtverwaltung Mirow
R.-Breitscheidstr. 24
O- 2083 Mirow

Änderungen

Neustrelitz, den 22.01.1992