




südlich der Eisenbahnlinie Wesenberg - Neustrelitz, westlich des Woblitzees, nördlich der Flurstücke 60, 28, 34, 34	Gemarkung Wesenberg, Flur 7
östlich der Flurstücke 6 - 17, 31 und 32	Gemarkung Wesenberg, Flur 28

Maßstab 1:1000

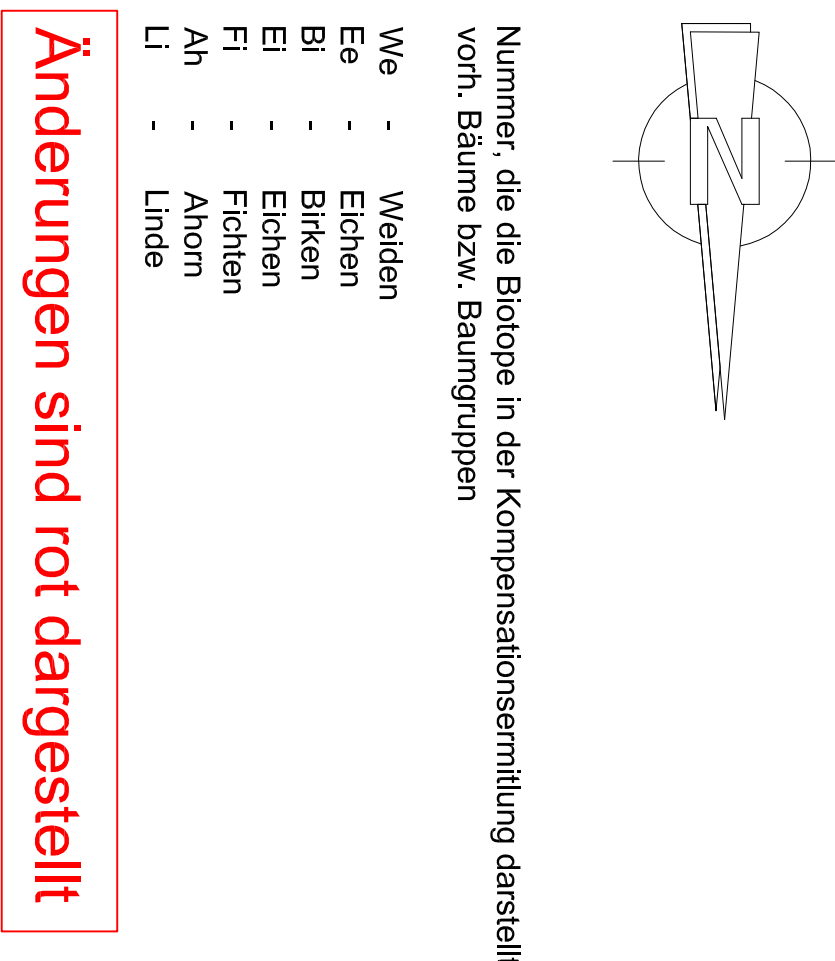

I. DARSTELLUNGEN NACH Planzv 90

Änderungen sind rot dargestellt

Anderungen sind rot dargestellt

- offene Bauweise

 Verkehltsicherungs- und Verkehrszeichen für Parkplätze, Grün und Grundstücke


Füllgebot für Bäume

1978

Flächen für Abgrabungen oder die Ge

Nutzungsartengrenze

PW Pumpwerk

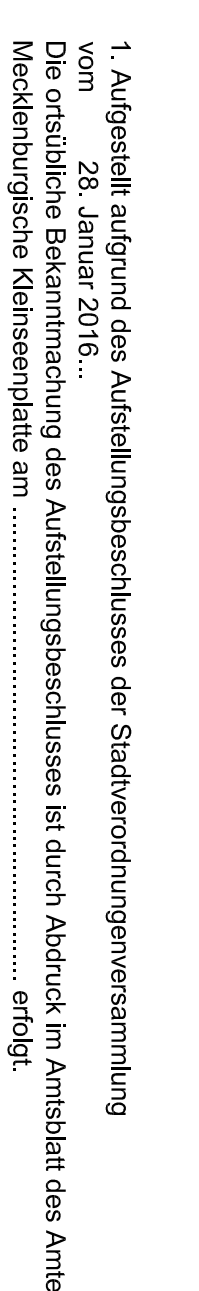2015-04M 1:100

1. Aufgestellt aufgrund des Aufstellungsbeschlusses der Stadtverordnetenversammlung vom 28. Januar 2016...

Bebauungsplanes mit Begründung beschlossen und zur Auslegung bestimmt.

.....
wesentlich, daß

..... im Amtsblatt des Amtes M
worden am

Wesenberg, den (Der Bürgermeister

jedermann schriftlich oder zur Niederschrift vorgebracht worden am im Amtsblatt des Amtes M

Wesenberg, den

WGT 0.65 L.

(Der Leßer des Katasteramtes)

die Stellungnahmen der Träger öffentlicher Belange am ...
Das Ergebnis ist mitgeteilt worden.

7. Die 2. Änderung des Bebauungsplanes, bestehend aus wurde am von der Stadtverordnetenversammlung

Die Sitzung ist mit dieser Bekanntmachung in Kraft getreten.

STADT WESENBERG
2. Änderung des Bebauungsplans
3/94 "Holzindustrie Am Zühlensee"

Stand Oktober 2016

