


Biotoptypenplan zum Bebauungsplan Nr. 6 "Freiflächen-Photovoltaikanlage Gütin" der Gemeinde Dreschwitz

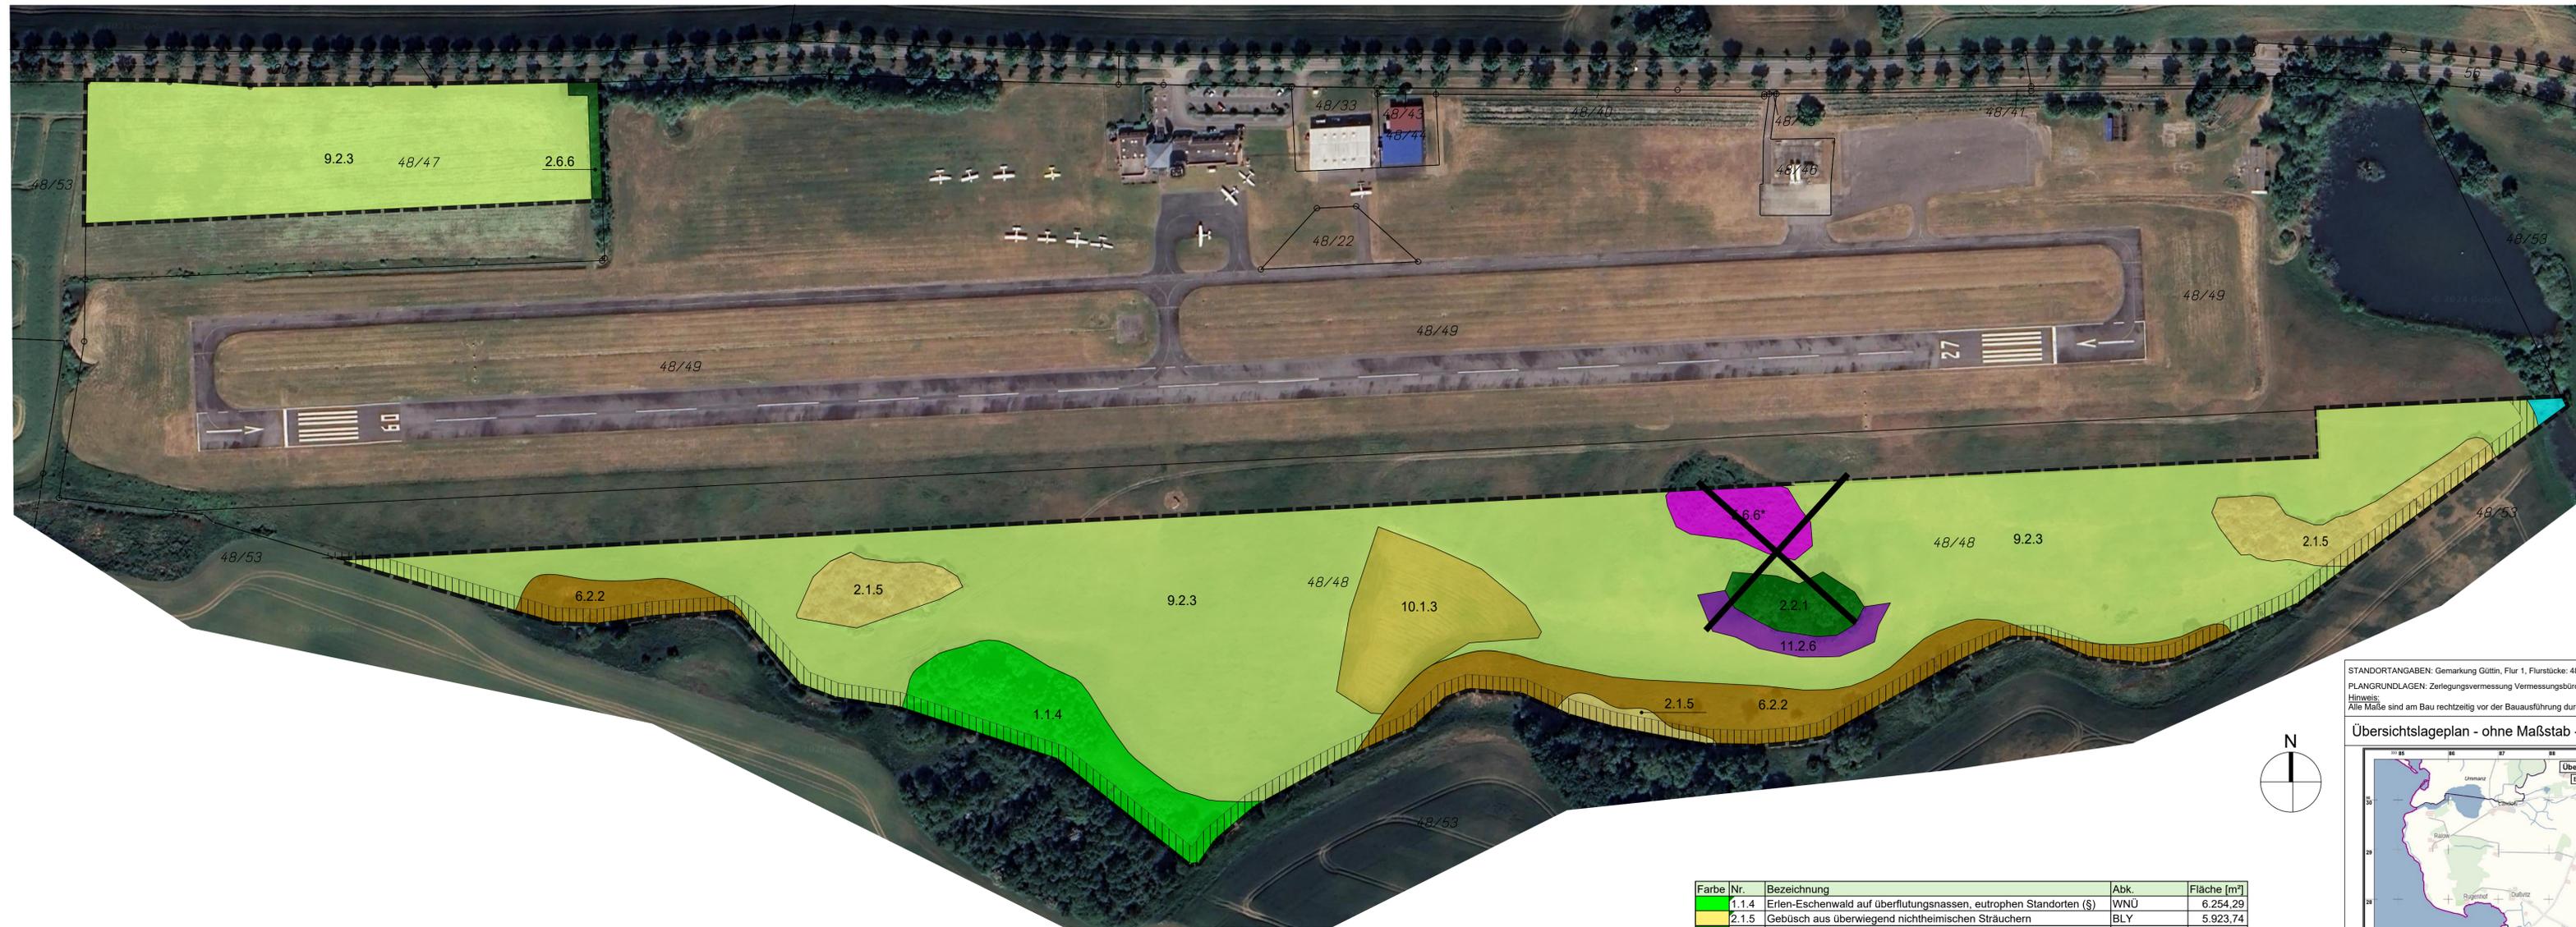


Farbe	Nr.	Bezeichnung	Abk.	Fläche [m²]
Light Green	1.1.4	Erlen-Eschenwald auf überflutungsnassen, eutrophen Standorten (§)	WNÜ	6.254,29
Yellow-Green	2.1.5	Gebüsch aus überwiegend nichtheimischen Sträuchern	BLY	5.923,74
Green	2.2.1*	Feldgehölz aus überwiegend heimischen Baumarten (§)	BFX	1.670,60
Light Green	2.6.6	Nicht Verkehrswege begleitende Baumreihe (§)	BRN	373,40
Light Blue	5.A	Naturnahe Stillgewässer (§)	SS/SB/SC/SE	146,71
Light Blue	5.6.6*	Naturfernes Abgrabungsgewässer	SYA	1.909,34
Light Green	6.2.2	Schilf-Landröhricht (§)	VRL	9.185,31
Light Green	9.2.3	Artenarmes Frischgrünland	GMA	84.779,11
Light Green	10.1.3	Ruderaler Staudenflur frischer bis trockener Mineralstandorte	RHU	5.213,89
Light Green	11.2.6	Sonstiger Offenbodenbereich	XAS	1.289,50

* Der vollständige Ausgleich sowie die vollständige Beseitigung dieser Biotope wurde durch den Landkreis Vorpommern-Rügen im Zuge von Maßnahmen zur Luftsicherheit genehmigt und zum Teil umgesetzt. Daher sind diese im Zuge der Eingriffsbilanzierung nicht zu berücksichtigen.

STANDORTANGABEN: Gemarkung Gütin, Flur 1, Flurstücke: 48/47 teilweise und 48/48 teilweise
 PLANGRUNDLAGEN: Zerlegungsvermessung Vermessungsbüro Holger Krawatschke, Königsstraße 11 in 18528 Bergen a. Rügen vom 18.02.2021
 Hinweis: Alle Maße sind am Bau rechtzeitig vor der Bauausführung durch den Auftragnehmer zu prüfen.

Übersichtslageplan - ohne Maßstab - Quelle: GeoBasis-DE/IM-V 2020

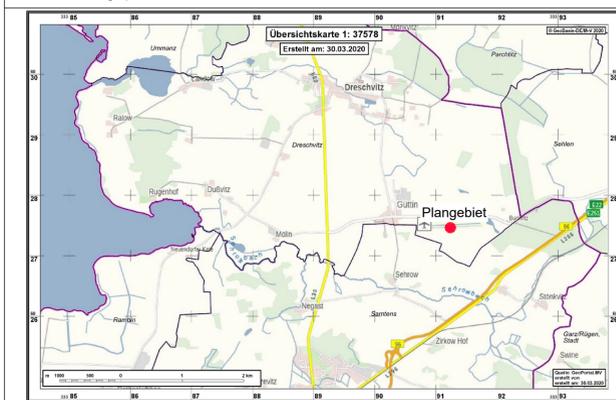

Gemeinde Dreschwitz
 Amt West-Rügen
 Dorfplatz 2
 18573 Samstens

Biotoptypenplan zum
 B-Plan Nr. 6 "Freiflächen-Photovoltaikanlage Gütin"
 in der Gemeinde Dreschwitz

19.11.2024

M 1 : 1.500