


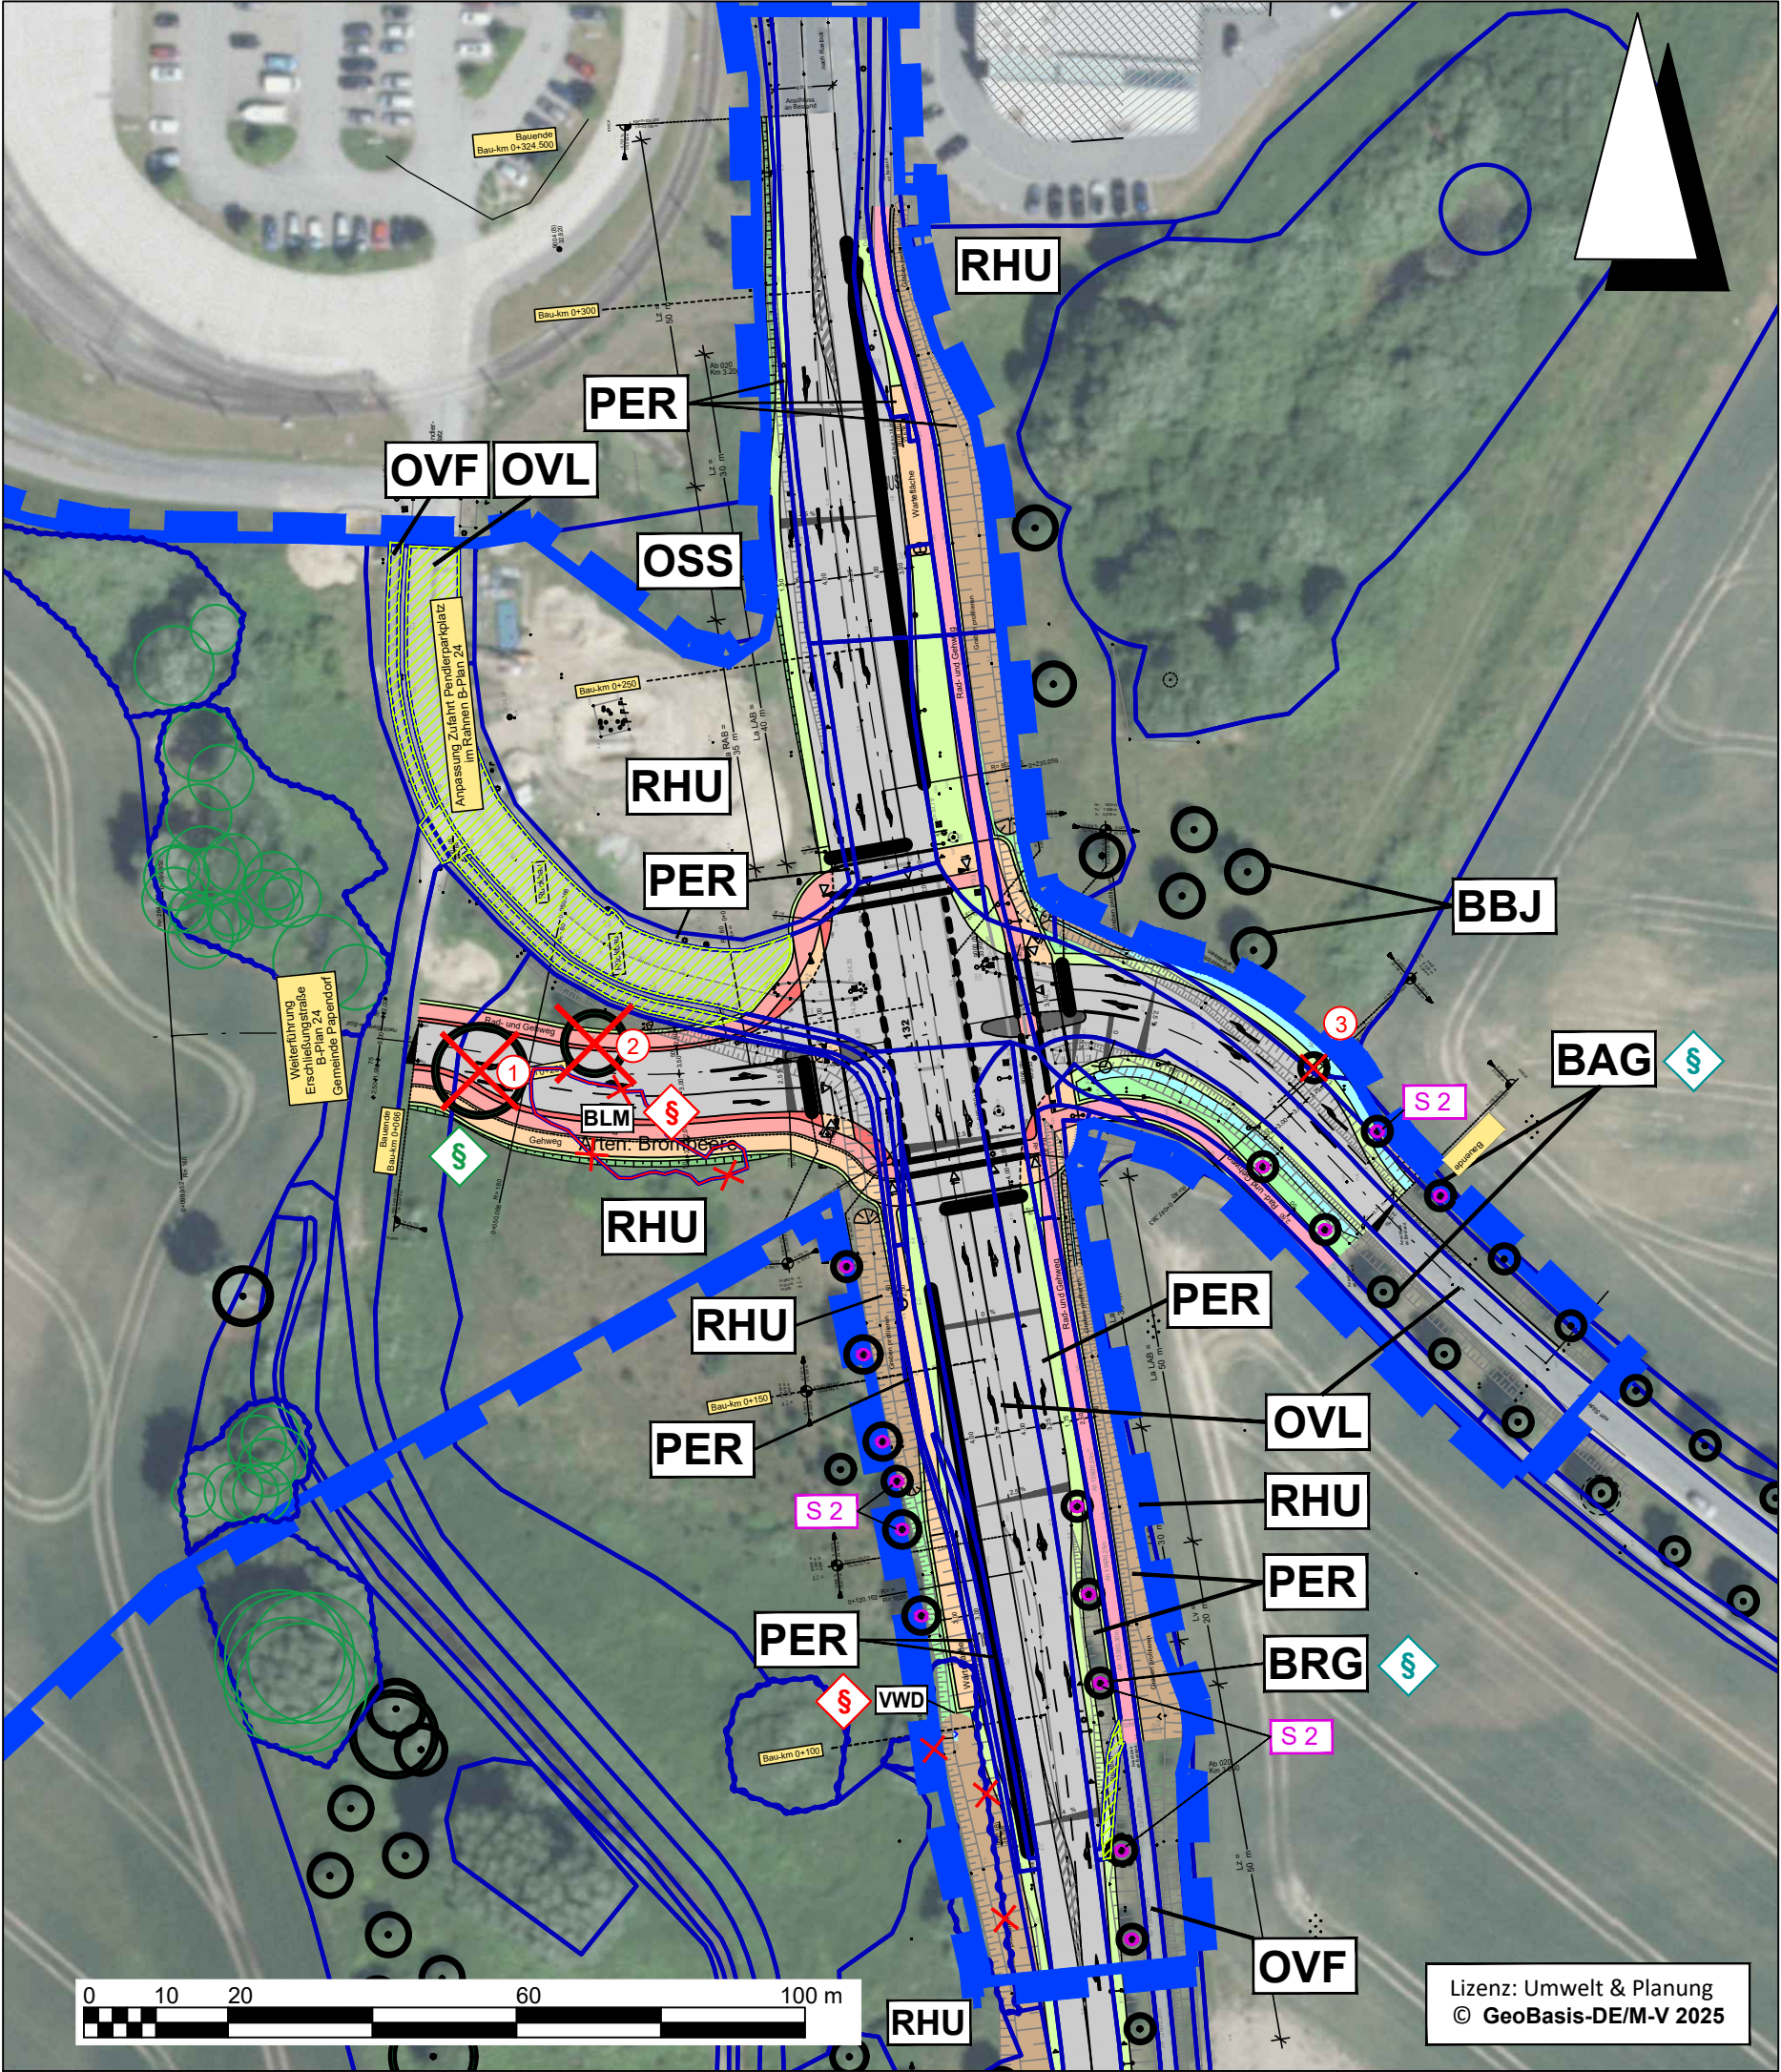

Legende

Geltungsbereich Bebauungsplan Nr. 24
"Am Schwanen-Soll" (15,4 ha)

BESTAND

- Abgrenzung Biotop- und Nutzungstypen
- PER Artenarmer Zierrasen
- RHU Ruderale Staudenflur frischer bis trockener Mineralstandorte
- BBJ Jüngere Einzelbaum
- BAG Geschlossene Allee
- BRG Geschlossene Baumreihe
- OVL Straße
- OVF Versiegelter Rad- und Fußweg
- OSS Sonstige Ver- und Entsorgungsanlage
- BLM Mesophiles Laubgebüsch
- VWD Feuchtgebüsch stark entwässerter Standorte

PLANUNG

- Straßennebenflächen
- Sichheitsstreifen
- Fahrbahnteiler/Insel/Rinne
- Gehweg
- Radweg
- gemeinsamer Geh-/Radweg
- Fahrbahn
- Damm/Einschnitt
- Bankett
- Mulde

- Baumfällung (lfd. Nr. 1 bis 3) siehe Text
- Schutzstatus
- § 18 NatSchAG M-V
- § 19 NatSchAG M-V
- § 20 NatSchAG M-V
- Fällung flächige Gehölze
- Einzelstammschutz während der Bauphase S 2
- Rückbau/Entsiegelung Straßenabschnitt/Gehweg

B-Plan Nr. 24
der Gemeinde Papendorf
"Am Schwanen-Soll"
(Landkreis Rostock)

- UMWELTBERICHT -

Planung und Bestand Knotenpunkt

Fachplaner:		Verfahrensträger:	
		Gemeinde Papendorf Amt Warnow-West Schulweg 1 a 18198 Kritzmow	
Umwelt & Planung Bürogemeinschaft		Auftraggeber:	
Dipl.-Ing. Babette Lebahn Am Mühlensee 9 19065 Pinnow OT Godern		Stadt- und Regionalplanung Dipl.-Geogr. Lars Fricke Lübsche Straße 25 23966 Wismar	
Dipl.-Ing. (FH) Brit Schoppmeyer Wokrenter Weg 3 a 18239 Heiligenhagen			
	Datum:	Name:	Anzahl der Karten: 7 Karte: 3
Bearbeitung	04/2022-04/2025	B. Lebahn	
Zeichnung	05/2020-04/2025	B. Lebahn	
Prüfung	06/2024	B. Lebahn	
	04/2025		
Maßstab	1: 1.000		

ENTWURF