
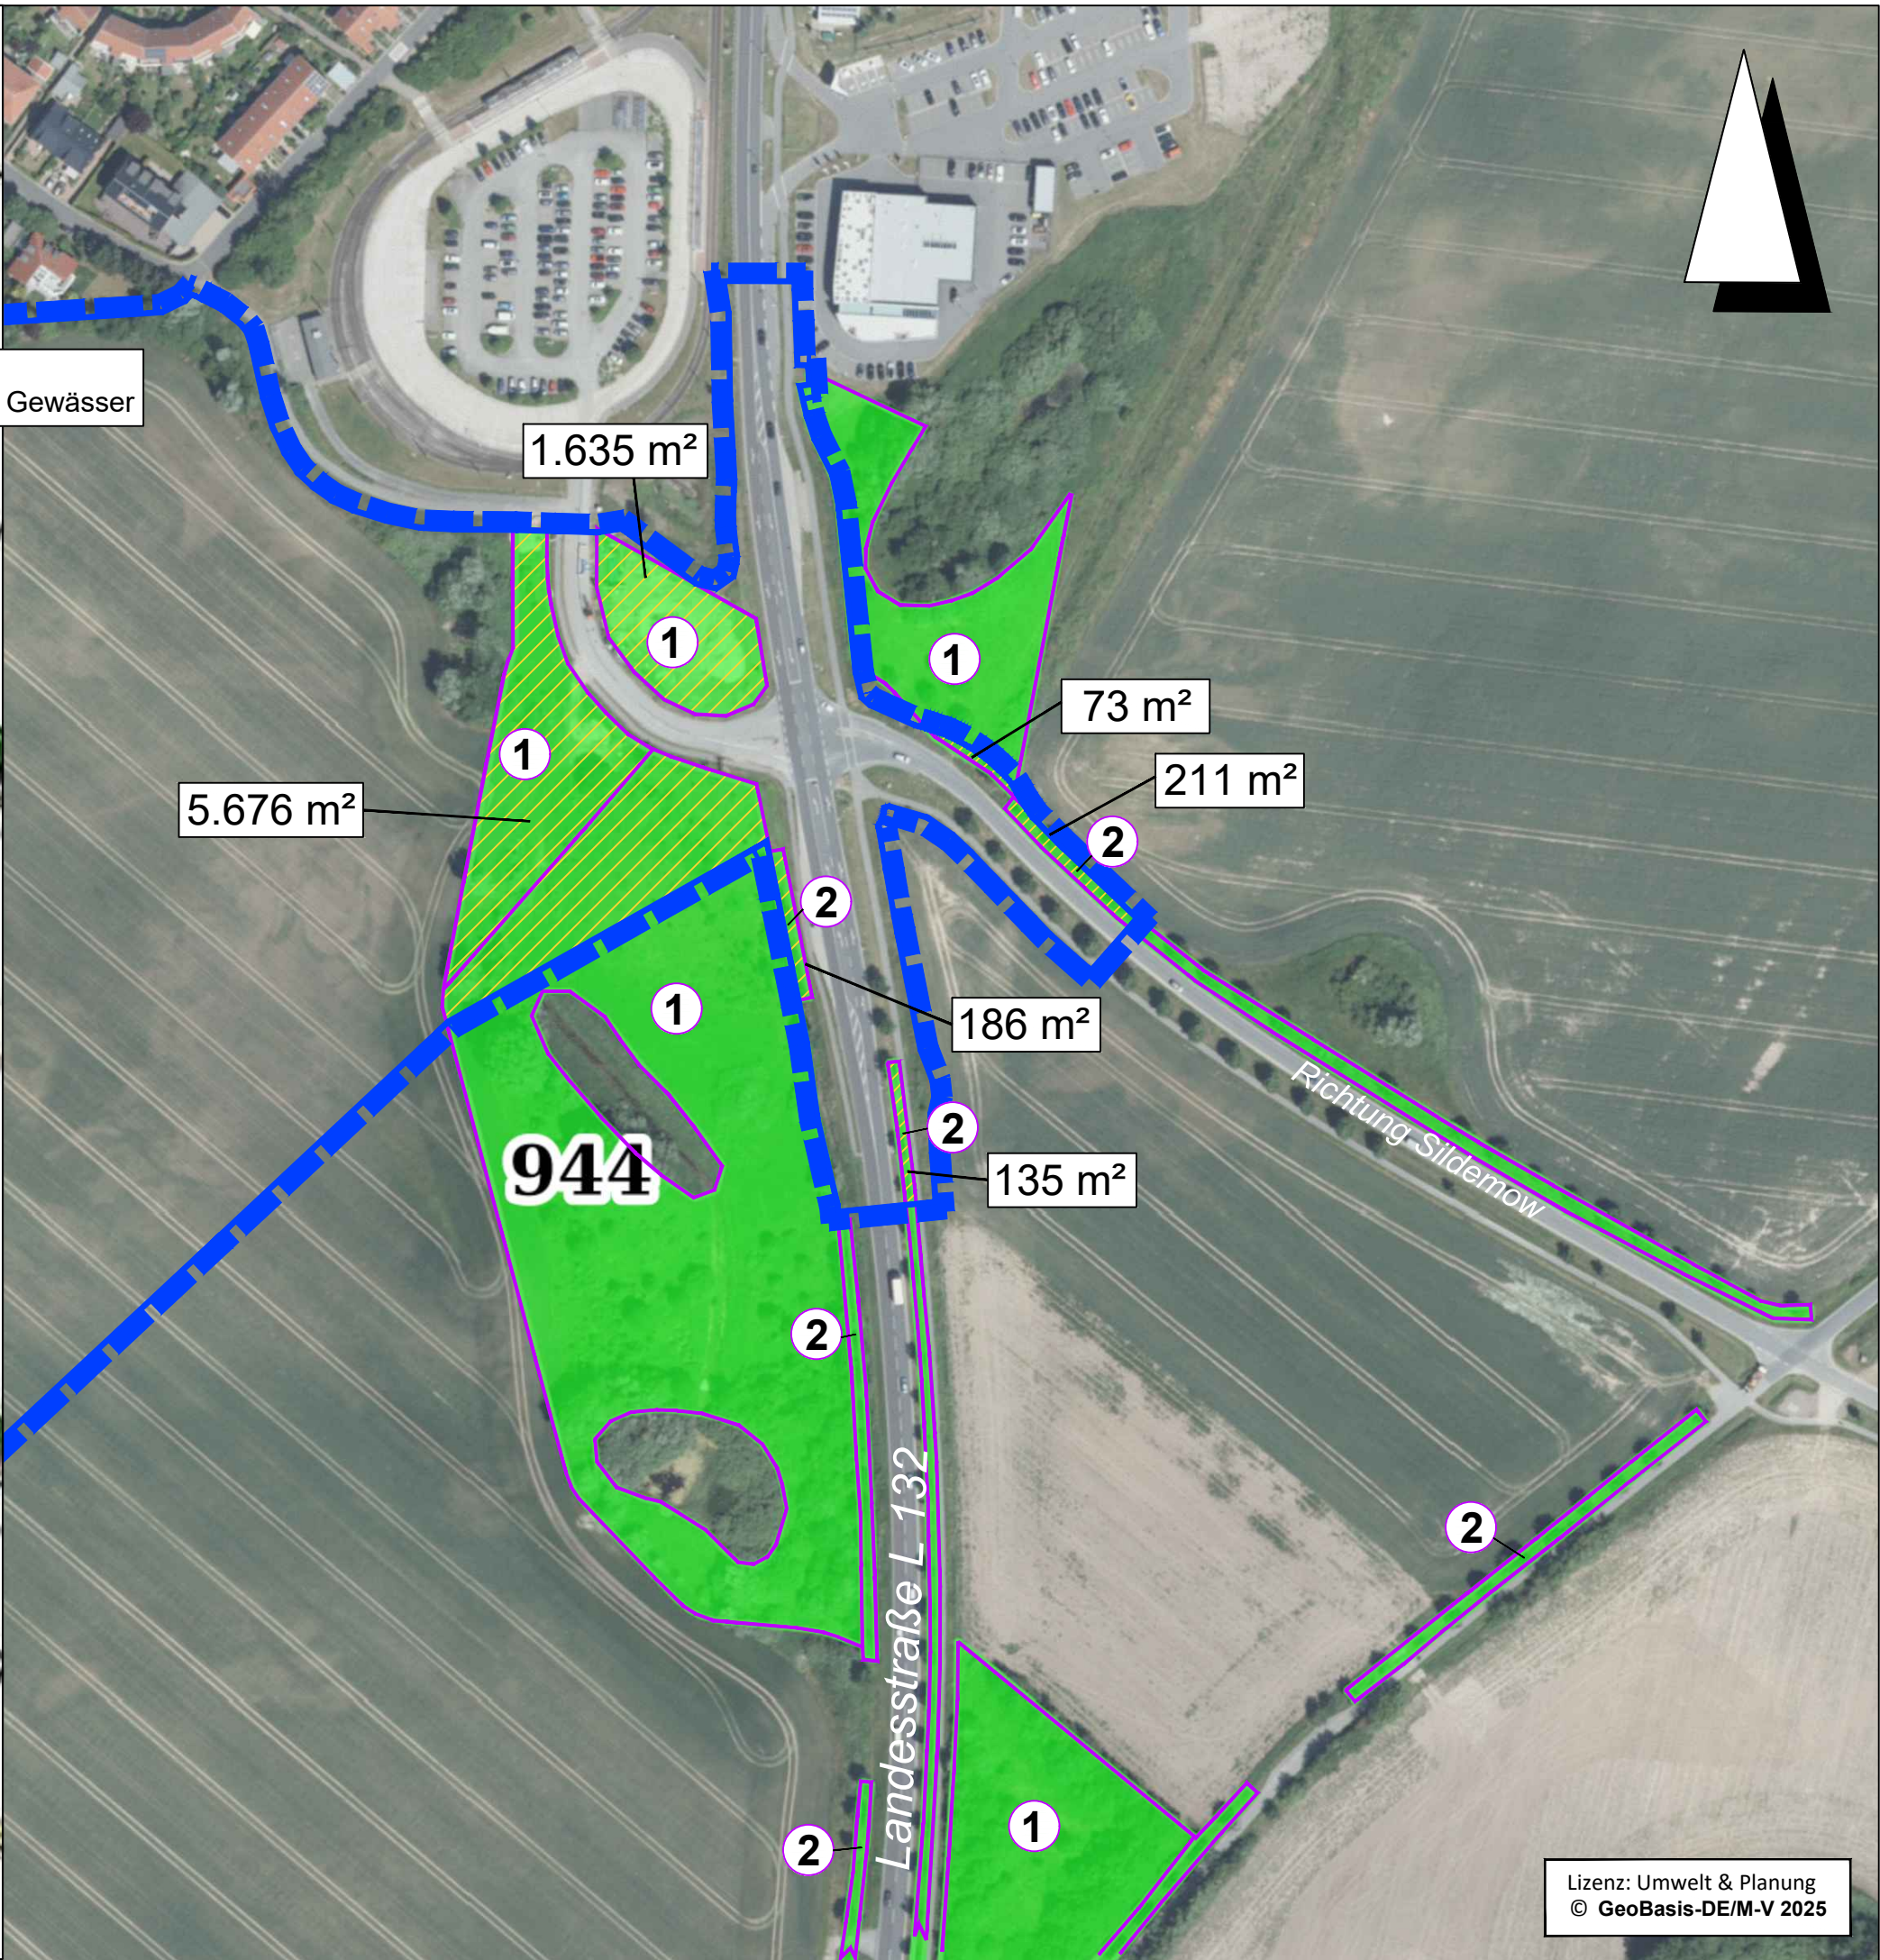


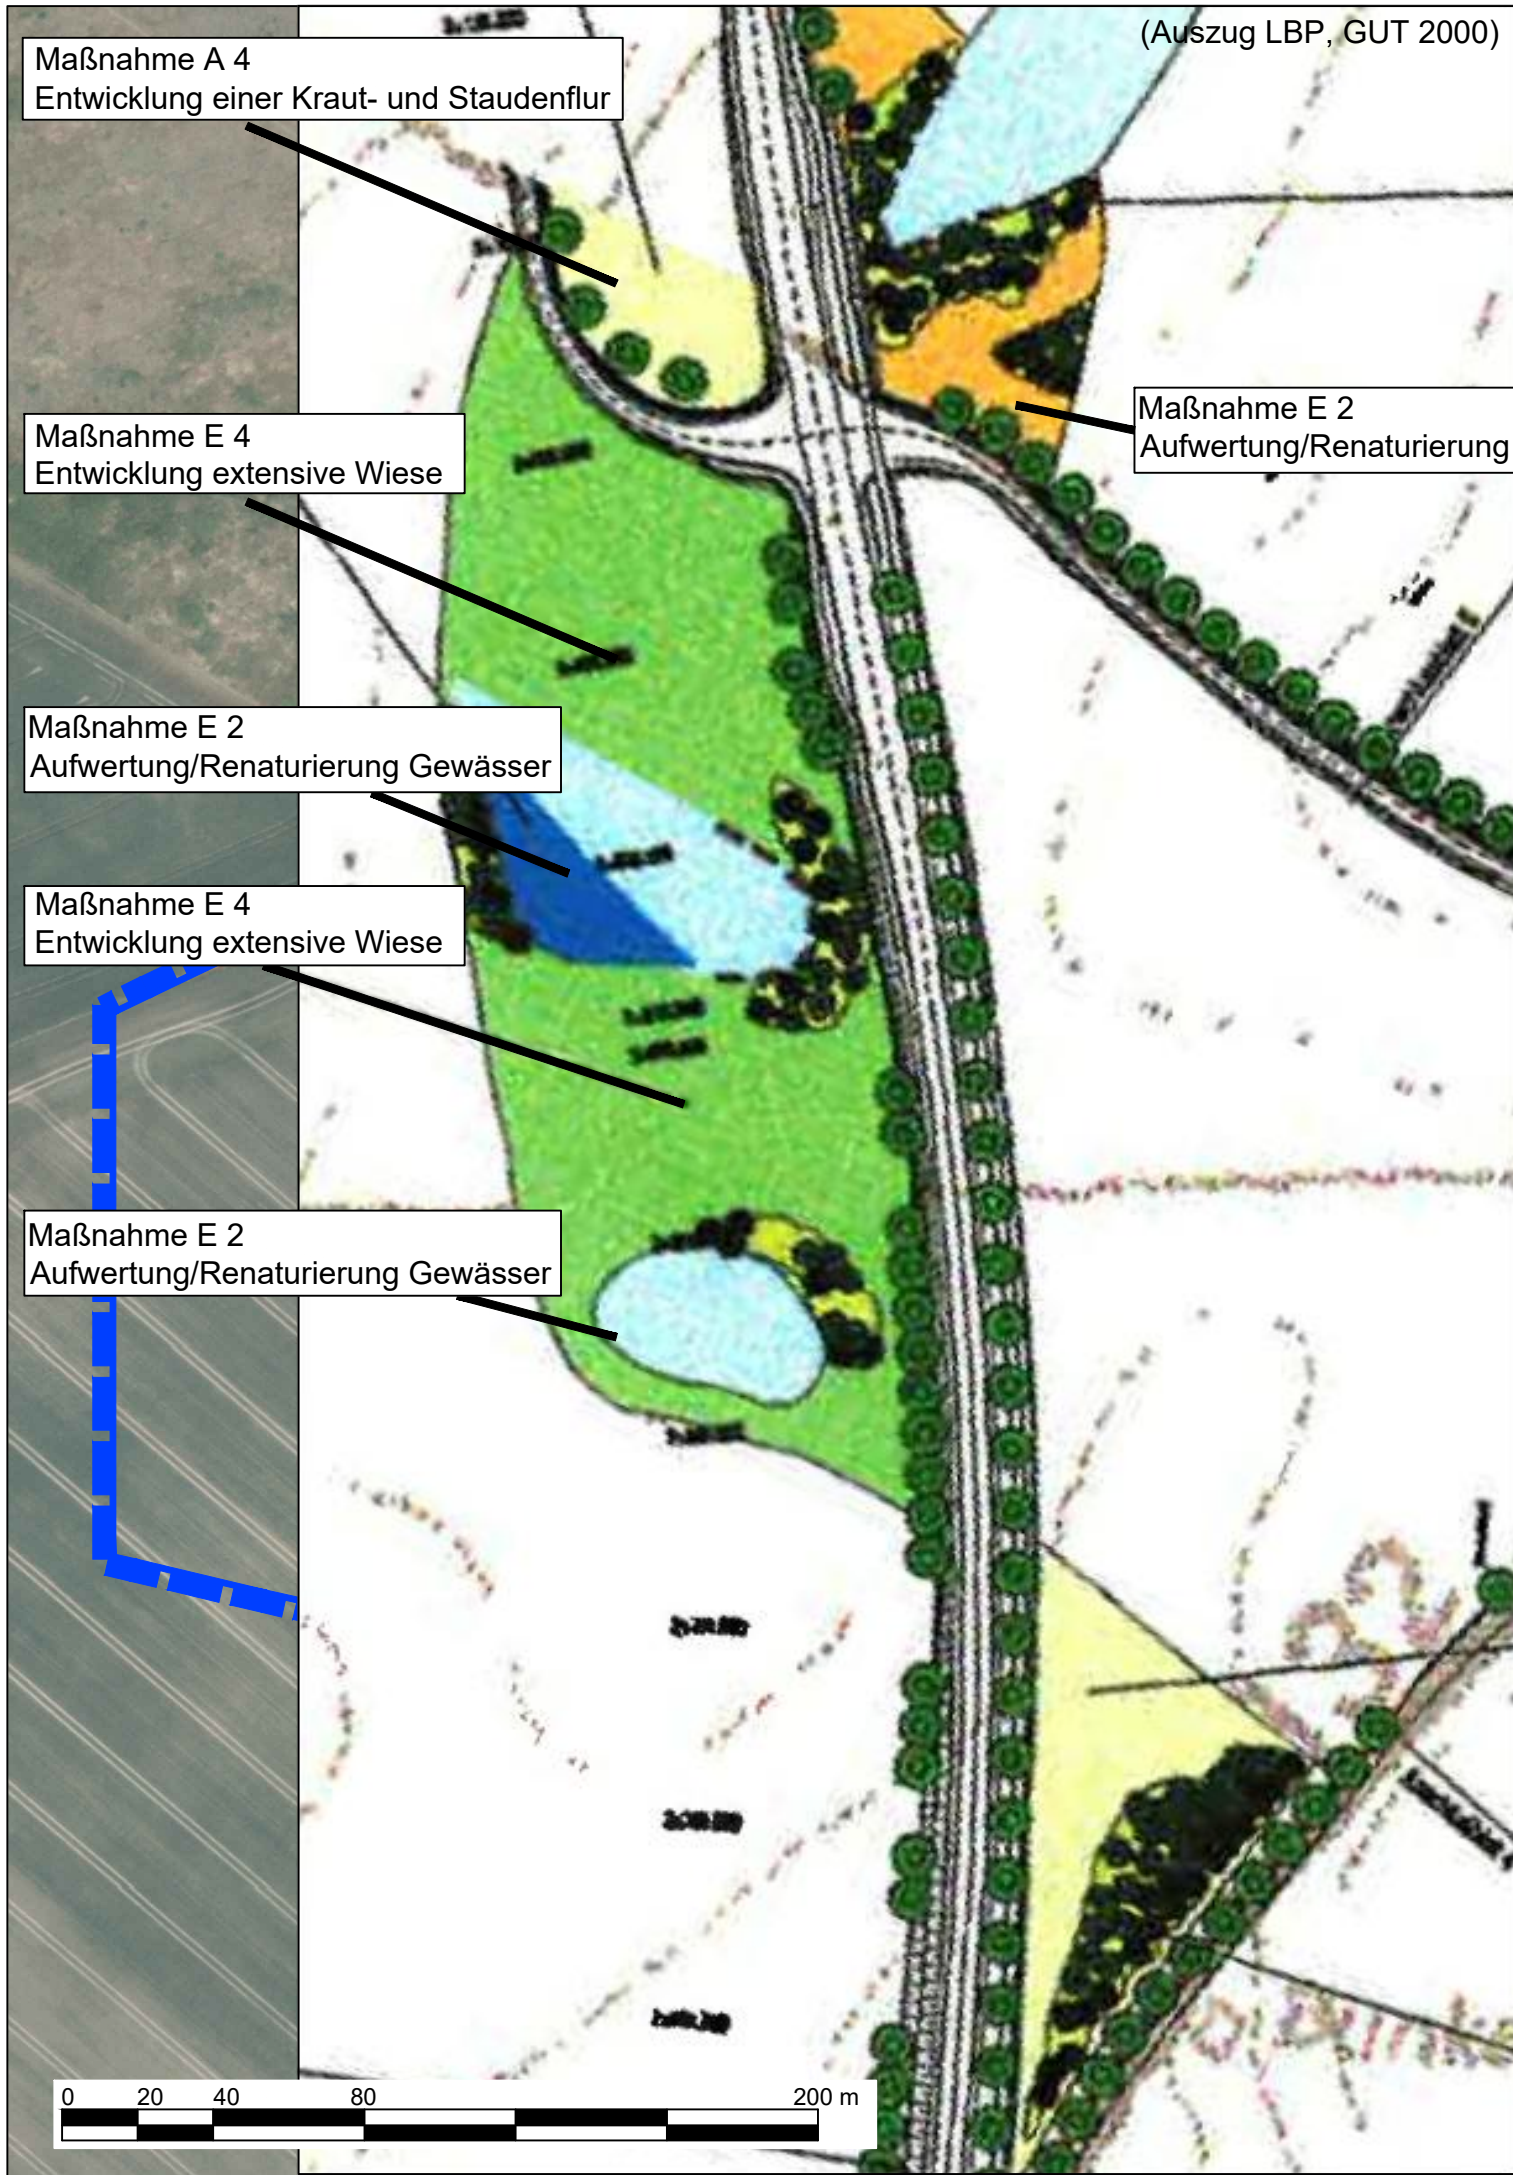

Legende

Geltungsbereich B-Plan Nr. 24 "Am Schwanen-Soll"
Gemeinde Papendorf (ca. 15,4 ha)

Realisierte Kompensationsflächen durch das Straßenbauamt Stralsund

Anlage von Gehölzpflanzungen und extensiv gepflegten Wiesenflächen mit Solitärgehölzen an der L 132 (Nr. 944 im Kompensationsverzeichnis)

Hochstammpflanzungen an der L 132n (Nr. 942 im Kompensationsverzeichnis)

(nachrichtliche Übernahme:<https://www.kompensationsflaechen-mv.de/kvwmap/>)

Fläche anteilig im Geltungsbereich

B-Plan Nr. 24 der Gemeinde Papendorf "Am Schwanen-Soll" (Landkreis Rostock)

- UMWELTBERICHT -

Kompensationsflächen an der L 132

Fachplaner:		Verfahrensträger:		
		Gemeinde Papendorf Amt Warnow-West Schulweg 1 a 18198 Kritzmow		
Dipl.-Ing. Babette Lebahn Am Mühlensee 9 19065 Pinnow OT Godern		Dipl.-Ing. (FH) Brit Schoppmeyer Wokrenter Weg 3 a 18239 Heiligenhafen		
Auftraggeber:		Stadt- und Regionalplanung Dipl.-Geogr. Lars Fricke Lübsche Straße 25 23966 Wismar		
Bearbeitung	Datum: 04/2022-04/2025	Name: B. Lebahn	Name: B. Schoppmeyer	Anzahl der Karten: 7 Karte: 4
Zeichnung	05/2020-04/2025	B. Lebahn		
Prüfung	06/2024	B. Lebahn	B. Schoppmeyer	
	04/2025			
Maßstab	1: 2.000			