




- ### Maßnahmen
- M1: Sicherung und Erhalt bestehender Biotopstrukturen
 - M2: Umwandlung von Acker in extensive Mähwiese
 - M3.1: Anlage von Feldgehölzen
 - M3.2: Anlage von Alleen oder Baumreihen
 - M3.3: Anlage von Feldhecken
 - M4: Anlage von Streuobstwiesen
 - M5: Waldbrandschutz
 - M6: Entfällt
 - M7: Entwicklung von artenreichen Blühstreifen
 - M8: Anlage von Grünflächen auf den Anlagenflächen
 - M9: Pflege von Gewässerrandstreifen
 - M10: Grabenaufweitung als Amphibienbiotop
 - M11.1: Erhalt von Lebensraumstrukturen für die Zauneidechse
 - M11.2: Schaffung von Lebensraumstrukturen für die Zauneidechse
 - MCEF 14.1: Entwicklung von Ackerbrachen und Blühstreifen
 - MCEF 14.2: Anlage von Extensivacker (Ackerwildkrautfläche) mit dauerhafter naturschutzgerechter Bewirtschaftung

OHNE DARSTELLUNG
M12: Anlage von Biotopstrukturen z. B. Überwinterungsstätten, Lesesteinhaufen, Totholzstapel, Bienenburgen
M13: Ausbringung von Vogelnistkästen im Plangebiet

- ### Sonstiges
- Bodendenkmal
 - Geltungsbereich
 - Baugrenze
 - Öffentliche Verkehrsfläche
 - Verkehrsflächen besonderer Zweckbestimmung
 - Private Grünfläche

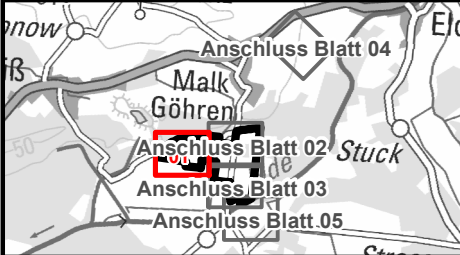

bosch & partner


Sondergebiet
Freiflächen-Photovoltaikanlage
Malk-Göhren
- Maßnahmenplan -



Gemeinde Malk Göhren Bebauungsplan Nr. 4

Stand: November 2024 Maßstab: 1:3.000
100 50 0 Meter

© GeoBasis-DE/M-V <2023>

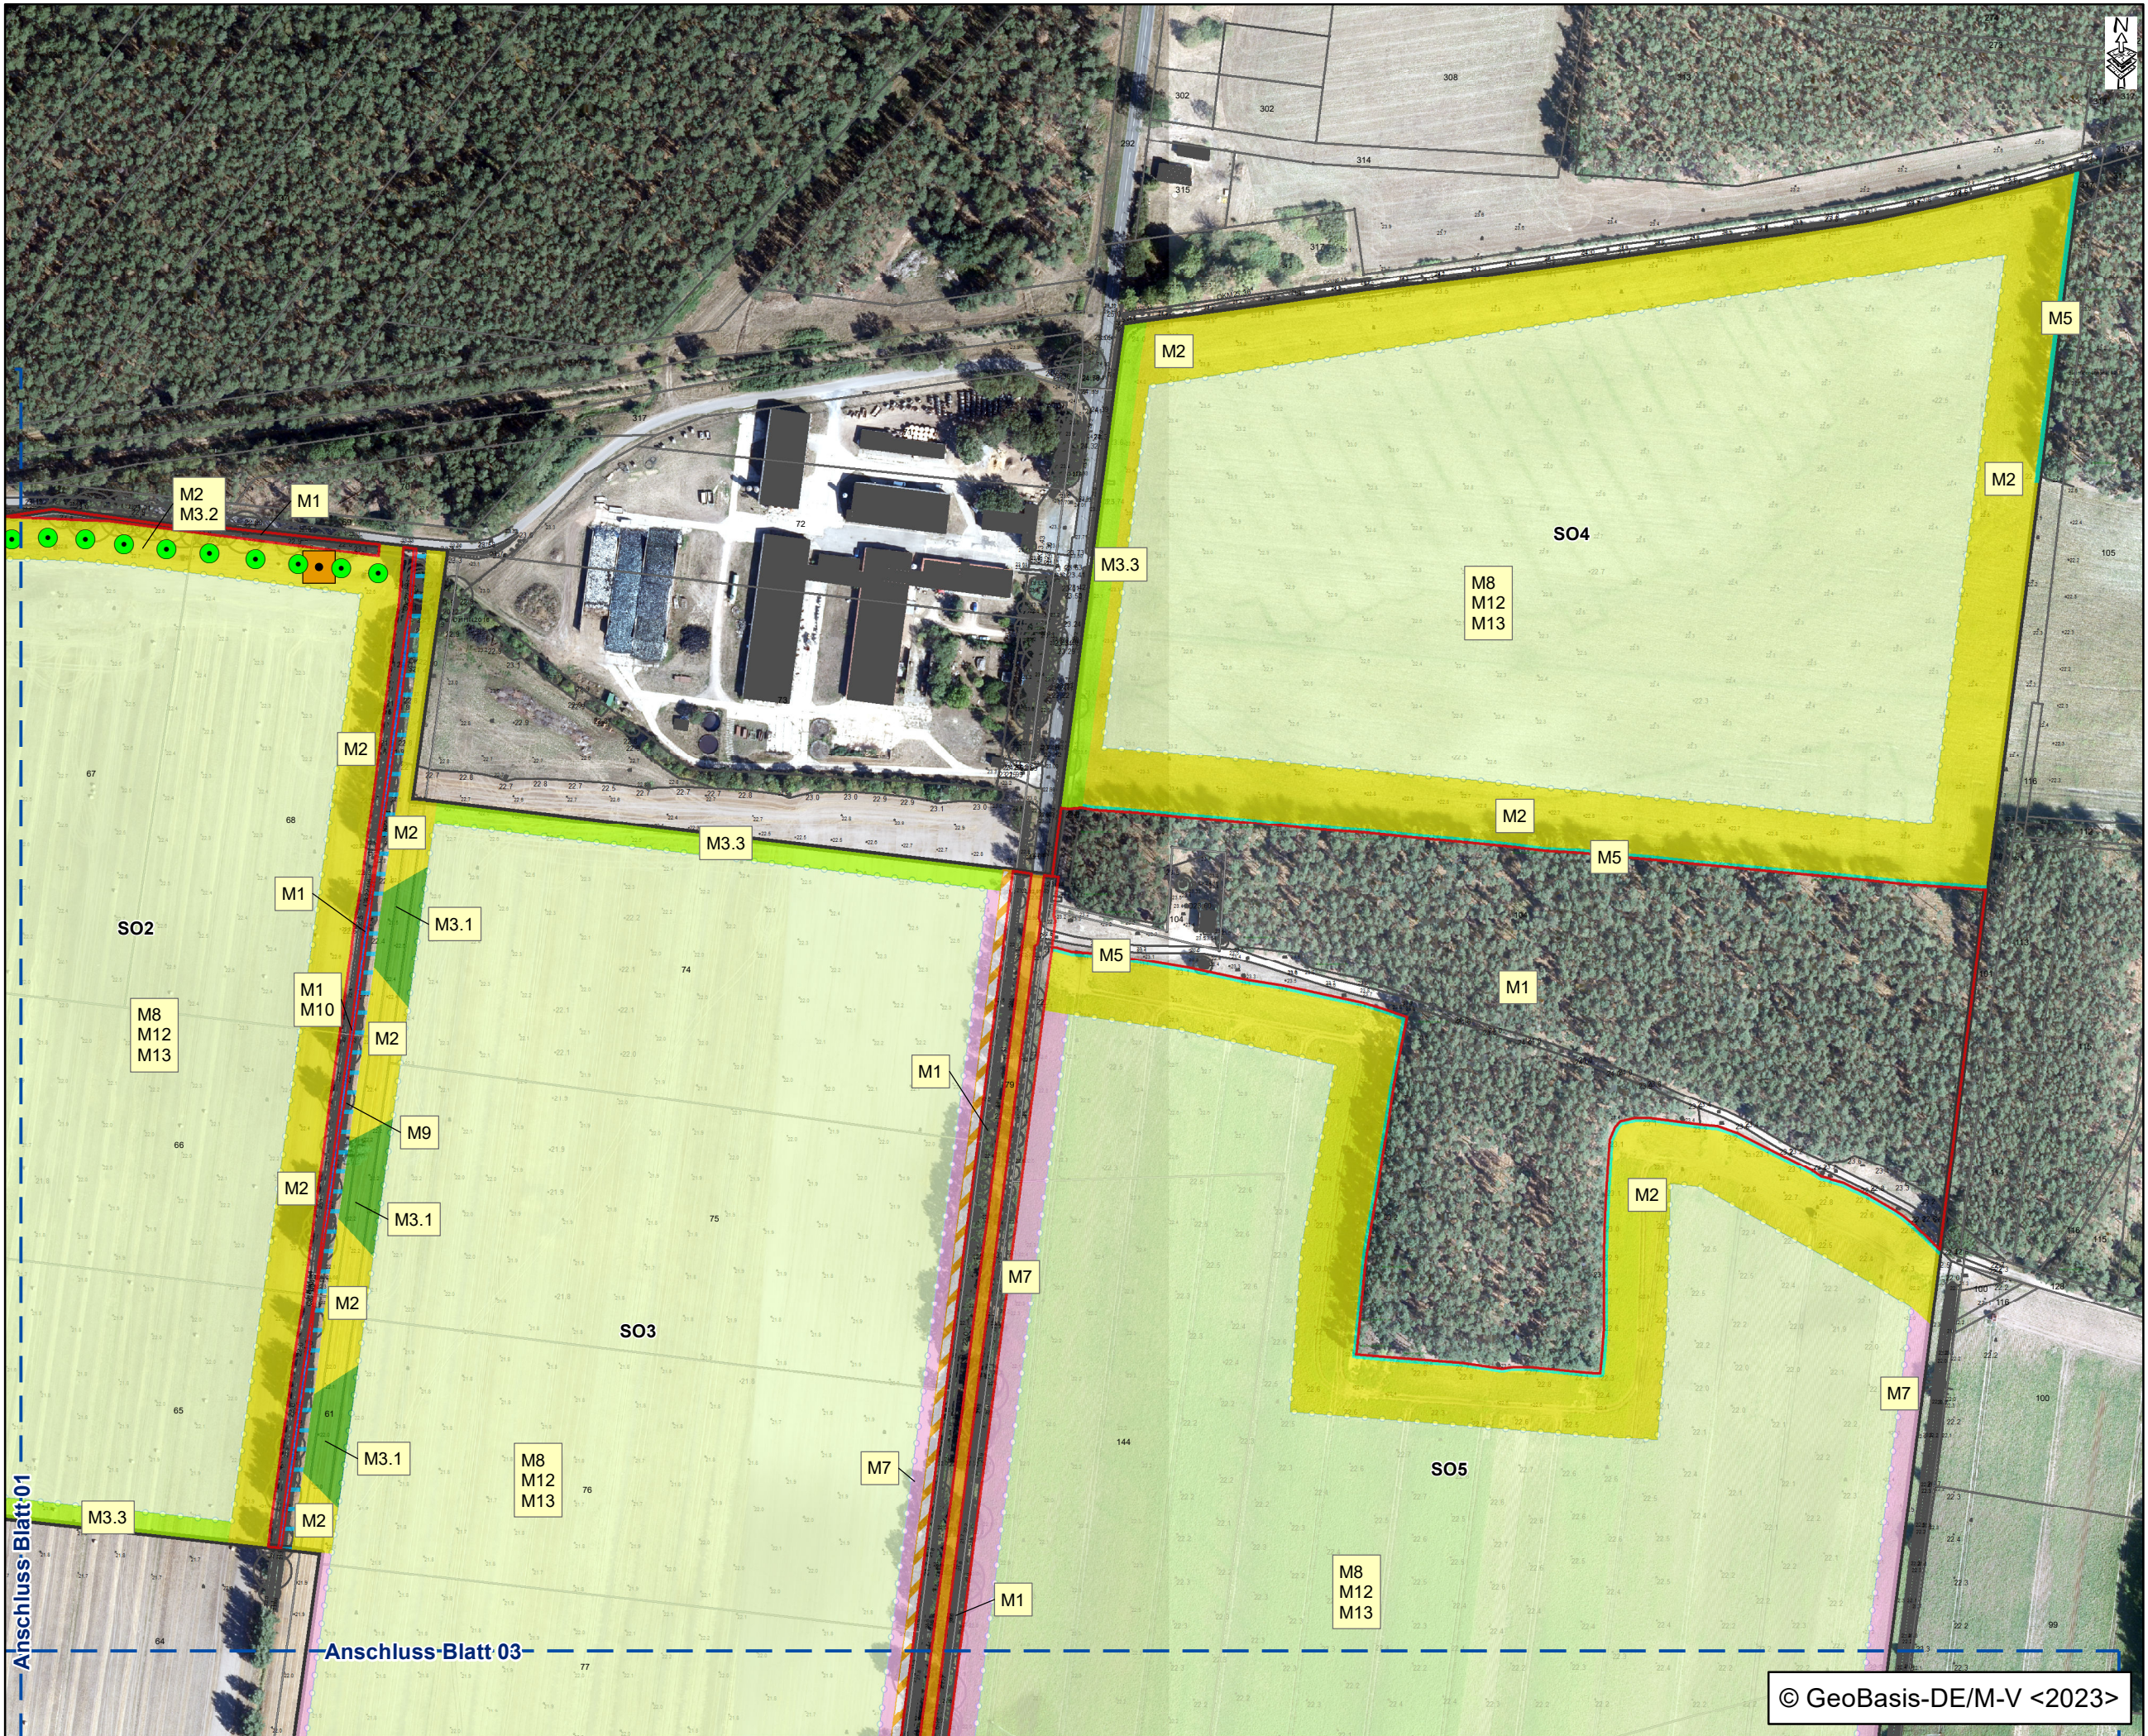

Maßnahmen

- M1: Sicherung und Erhalt bestehender Biotopstrukturen
- M2: Umwandlung von Acker in extensive Mähwiese
- M3.1: Anlage von Feldgehölzen
- M3.2: Anlage von Alleen oder Baumreihen
- M3.3: Anlage von Feldhecken
- M4: Anlage von Streuobstwiesen
- M5: Waldbrandschutz
- M6: Entfällt
- M7: Entwicklung von artenreichen Blühstreifen
- M8: Anlage von Grünflächen auf den Anlagenflächen
- M9: Pflege von Gewässerrandstreifen
- M10: Grabenaufweitung als Amphibienbiotop
- M11.1: Erhalt von Lebensraumstrukturen für die Zauneidechse
- M11.2: Schaffung von Lebensraumstrukturen für die Zauneidechse
- MCEF 14.1: Entwicklung von Ackerbrachen und Blühstreifen
- MCEF 14.2: Anlage von Extensivacker (Ackerwildkrautfläche) mit dauerhafter naturschutzgerechter Bewirtschaftung

OHNE DARSTELLUNG

M12: Anlage von Biotopstrukturen z. B. Überwinterungsstätten, Lesesteinhaufen, Totholzstapel, Bienenburgen

M13: Ausbringung von Vogelnistkästen im Plangebiet

Sonstiges

- Bodendenkmal
- Geltungsbereich
- Baugrenze
- Öffentliche Verkehrsfläche
- Verkehrsflächen besonderer Zweckbestimmung
- Private Grünfläche

1 2 3 4 5

bosch & partner


Sondergebiet
Freiflächen-Photovoltaikanlage
Malk-Göhren
- Maßnahmenplan -

Gemeinde Malk Göhren Bebauungsplan Nr. 4

Stand: November 2024 Maßstab: 1:3.000

100 50 0 Meter

© GeoBasis-DE/M-V <2023>

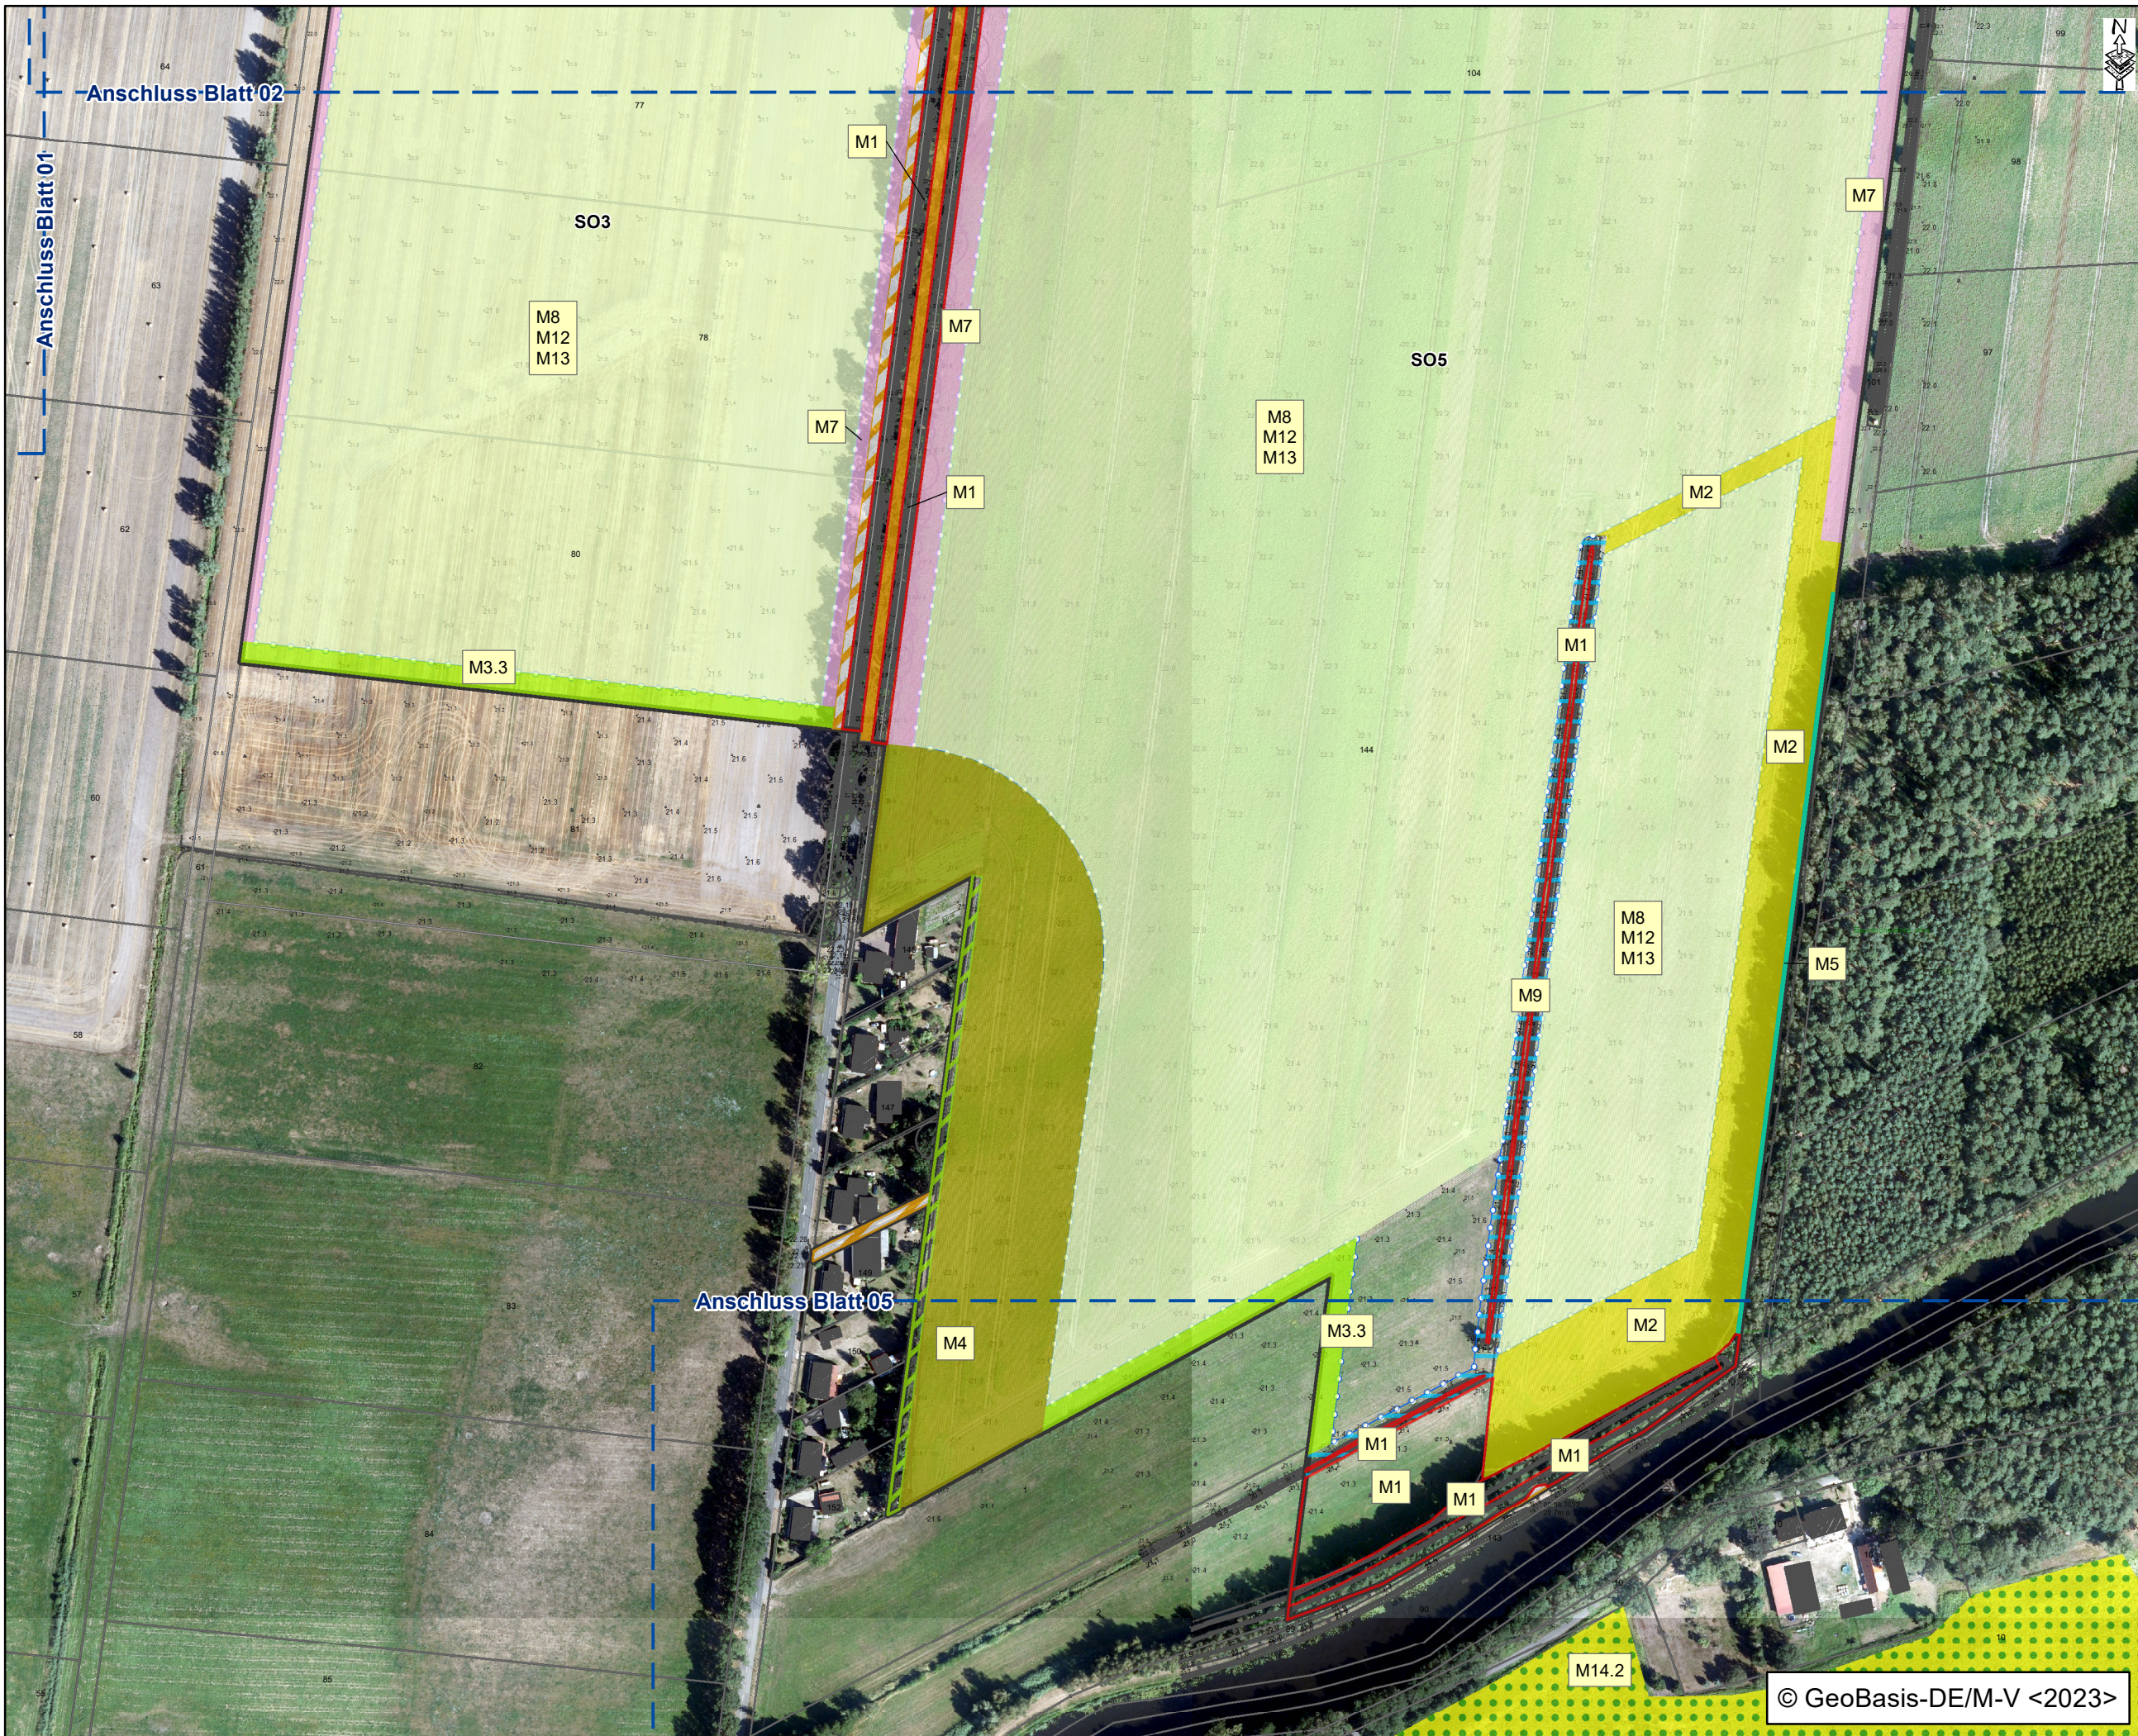

Maßnahmen

- M1: Sicherung und Erhalt bestehender Biotopstrukturen
- M2: Umwandlung von Acker in extensive Mähwiese
- M3.1: Anlage von Feldgehölzen
- M3.2: Anlage von Alleen oder Baumreihen
- M3.3: Anlage von Feldhecken
- M4: Anlage von Streuobstwiesen
- M5: Waldbrandschutz
- M6: Entfällt
- M7: Entwicklung von artenreichen Blühstreifen
- M8: Anlage von Grünflächen auf den Anlagenflächen
- M9: Pflege von Gewässerrandstreifen
- M10: Grabenaufweitung als Amphibienbiotop
- M11.1: Erhalt von Lebensraumstrukturen für die Zauneidechse
- M11.2: Schaffung von Lebensraumstrukturen für die Zauneidechse
- MCEF 14.1: Entwicklung von Ackerbrachen und Blühstreifen
- MCEF 14.2: Anlage von Extensivacker (Ackerwildkrautfläche) mit dauerhafter naturschutzgerechter Bewirtschaftung

OHNE DARSTELLUNG

M12: Anlage von Biotopstrukturen z. B. Überwinterungsstätten, Lesesteinhaufen, Totholzstapel, Bienenburgen
M13: Ausbringung von Vogelnistkästen im Plangebiet

Sonstiges

- Bodendenkmal
- Geltungsbereich
- Baugrenze
- Öffentliche Verkehrsfläche
- Verkehrsflächen besonderer Zweckbestimmung
- Private Grünfläche

Sondergebiet
Freiflächen-Photovoltaikanlage
Malk-Göhren
- Maßnahmenplan -

Gemeinde Malk Göhren

Bebauungsplan Nr. 4

Stand: November 2024

Maßstab: 1:3.000

100

50

0

Meter



© GeoBasis-DE/M-V <2023>



- ### Maßnahmen
- M1: Sicherung und Erhalt bestehender Biotopstrukturen
 - M2: Umwandlung von Acker in extensive Mähwiese
 - M3.1: Anlage von Feldgehölzen
 - M3.2: Anlage von Alleen oder Baumreihen
 - M3.3: Anlage von Feldhecken
 - M4: Anlage von Streuobstwiesen
 - M5: Waldbrandschutz
 - M6: Entfällt
 - M7: Entwicklung von artenreichen Blühstreifen
 - M8: Anlage von Grünflächen auf den Anlagenflächen
 - M9: Pflege von Gewässerrandstreifen
 - M10: Grabenaufweitung als Amphibienbiotop
 - M11.1: Erhalt von Lebensraumstrukturen für die Zauneidechse
 - M11.2: Schaffung von Lebensraumstrukturen für die Zauneidechse
 - MCEF 14.1: Entwicklung von Ackerbrachen und Blühstreifen
 - MCEF 14.2: Anlage von Extensivacker (Ackerwildkrautfläche) mit dauerhafter naturschutzgerechter Bewirtschaftung

OHNE DARSTELLUNG
M12: Anlage von Biotopstrukturen z. B. Überwinterungsstätten, Lesesteinhäufen, Totholzstapel, Bienenburgen
M13: Ausbringung von Vogelnistkästen im Plangebiet

- ### Sonstiges
- Bodendenkmal
 - Geltungsbereich
 - Baugrenze
 - Öffentliche Verkehrsfläche
 - Verkehrsflächen besonderer Zweckbestimmung
 - Private Grünfläche

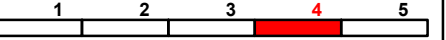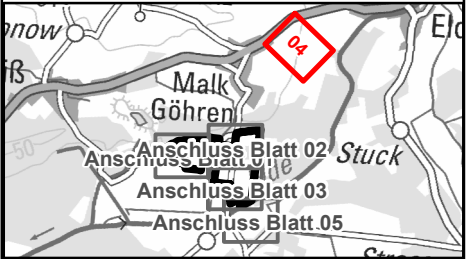

bosch & partner


**Sondergebiet
Freiflächen-Photovoltaikanlage
Malk-Göhren
- Maßnahmenplan -**



Gemeinde Malk Göhren Bebauungsplan Nr. 4

Stand: November 2024 Maßstab: 1:3.000
100 50 0 Meter

© GeoBasis-DE/M-V <2023>

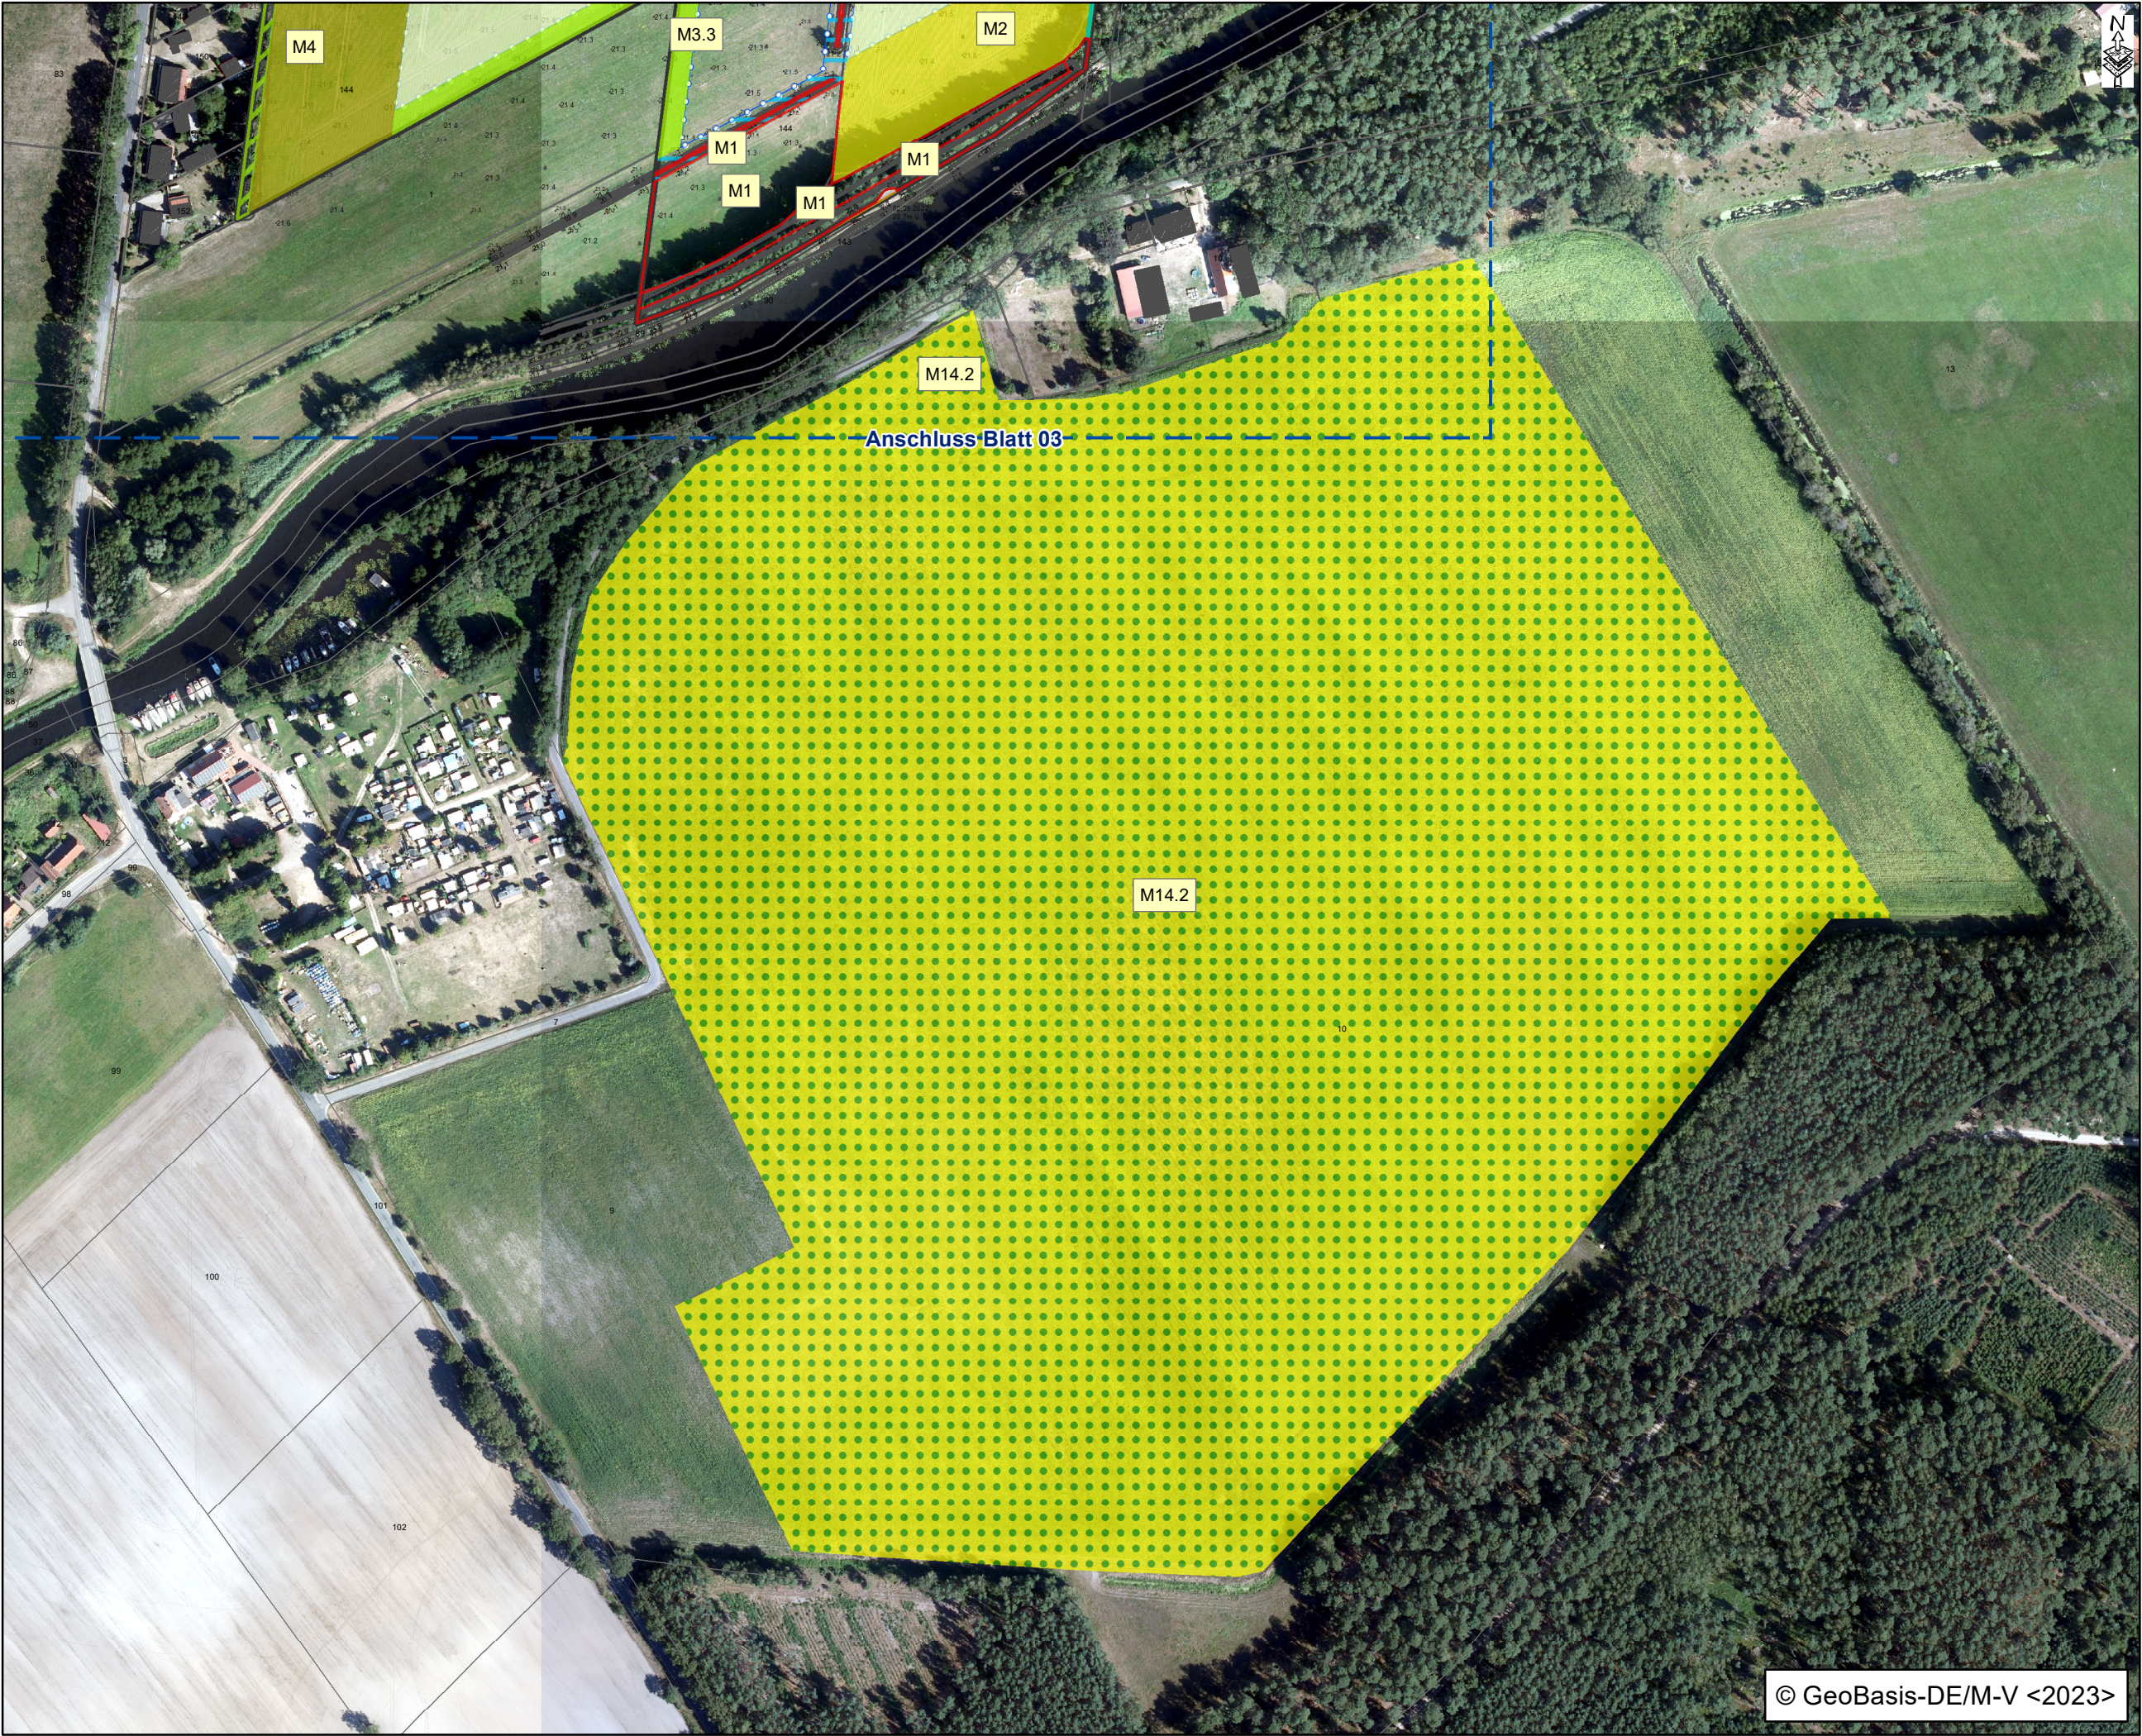

Maßnahmen

- M1: Sicherung und Erhalt bestehender Biotopstrukturen
- M2: Umwandlung von Acker in extensive Mähwiese
- M3.1: Anlage von Feldgehölzen
- M3.2: Anlage von Alleen oder Baumreihen
- M3.3: Anlage von Feldhecken
- M4: Anlage von Streuobstwiesen
- M5: Waldbrandschutz
- M6: Entfällt
- M7: Entwicklung von artenreichen Blühstreifen
- M8: Anlage von Grünflächen auf den Anlagenflächen
- M9: Pflege von Gewässerrandstreifen
- M10: Grabenaufweitung als Amphibienbiotop
- M11.1: Erhalt von Lebensraumstrukturen für die Zauneidechse
- M11.2: Schaffung von Lebensraumstrukturen für die Zauneidechse
- MCEF 14.1: Entwicklung von Ackerbrachen und Blühstreifen
- MCEF 14.2: Anlage von Extensivacker (Ackerwildkrautfläche) mit dauerhafter naturschutzgerechter Bewirtschaftung

OHNE DARSTELLUNG

M12: Anlage von Biotopstrukturen z. B. Überwinterungsstätten, Lesesteinhaufen, Totholzstapel, Bienenburgen
M13: Ausbringung von Vogelnistkästen im Plangebiet

Sonstiges

- Bodendenkmal
- Geltungsbereich
- Baugrenze
- Öffentliche Verkehrsfläche
- Verkehrsflächen besonderer Zweckbestimmung
- Private Grünfläche

Sondergebiet
Freiflächen-Photovoltaikanlage
Malk-Göhren
- Maßnahmenplan -

Gemeinde Malk Göhren

Bebauungsplan Nr. 4

Stand: November 2024

Maßstab: 1:3.000

© GeoBasis-DE/M-V <2023>