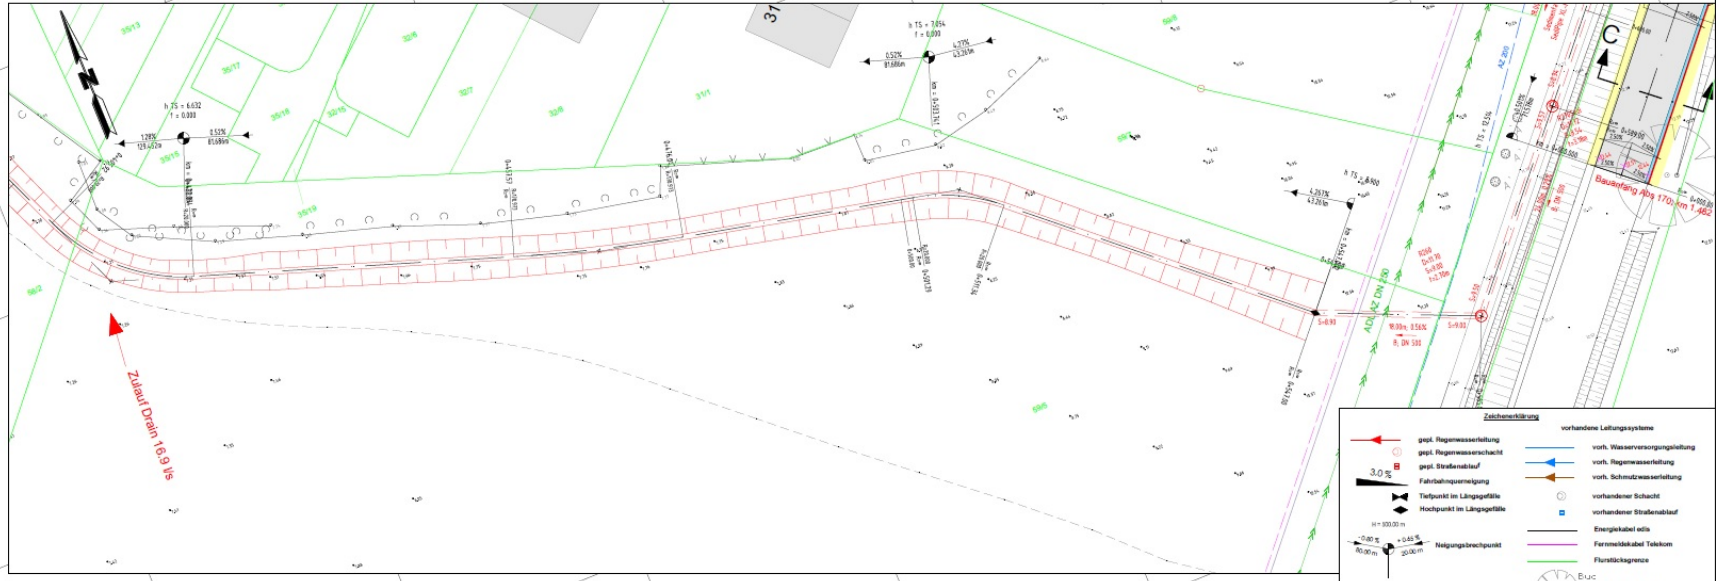


| Nr: | Art der Änderung | Datum | Name |
|---|---|---|---|
| | | | |

HEIMO WITTENBURG
INGENIEURBÜRO
BERATENDE INGENIEURE
Straßenbau
Straße · Gleisbau · Tiefbau
Tel.: 0341 - [illegible]
Fax: 0341 - [illegible]
[illegible]
Mitglied in der Ingenieurkammer Sachsen

| Planungsstand: | Genehmigungsplanung | |
|---|---|---|
| Lagebezug: | GK 42/83 | |
| Höhenbezug: | HN 76 | |
| Reg.-Nr: | 15031 | |
| | Datum | Zeichen |
| bearbeitet: | 09.10.2023 | Th.Böhke |
| gezeichnet: | 09.10.2023 | Th.Böhke |
| geprüft: | 09.10.2023 | H.Wittenburg |

Auftraggeber

**Gemeinde Ostseebad Boltenhagen**

Unterlage Nr.: 7

Blatt-Nr.: 3

Reg.-Nr:

| | Datum | Zeichen |
|---|---|---|
| bearbeitet: | | |
| gezeichnet: | | |
| geprüft: | | |

Baumaßnahme

**Erschließung B-Plan 36.1 und Neubau Kreisverkehr Gemeinde Boltenhagen**

Straße: Klützer Straße

**Lageplan**

Maßstab: 1 : 250

Aufgestellt:

Grundplan herstellen:

| | | |
|---|---|---|
| Aufnahme: | Ingenieurbüro Heimo Wittenburg | 04/2022 |
| Feldvergleich: | Ingenieurbüro Heimo Wittenburg | 04/2022 |
| Katester: | Katasteramt NWM | |

Ergänzungen: