

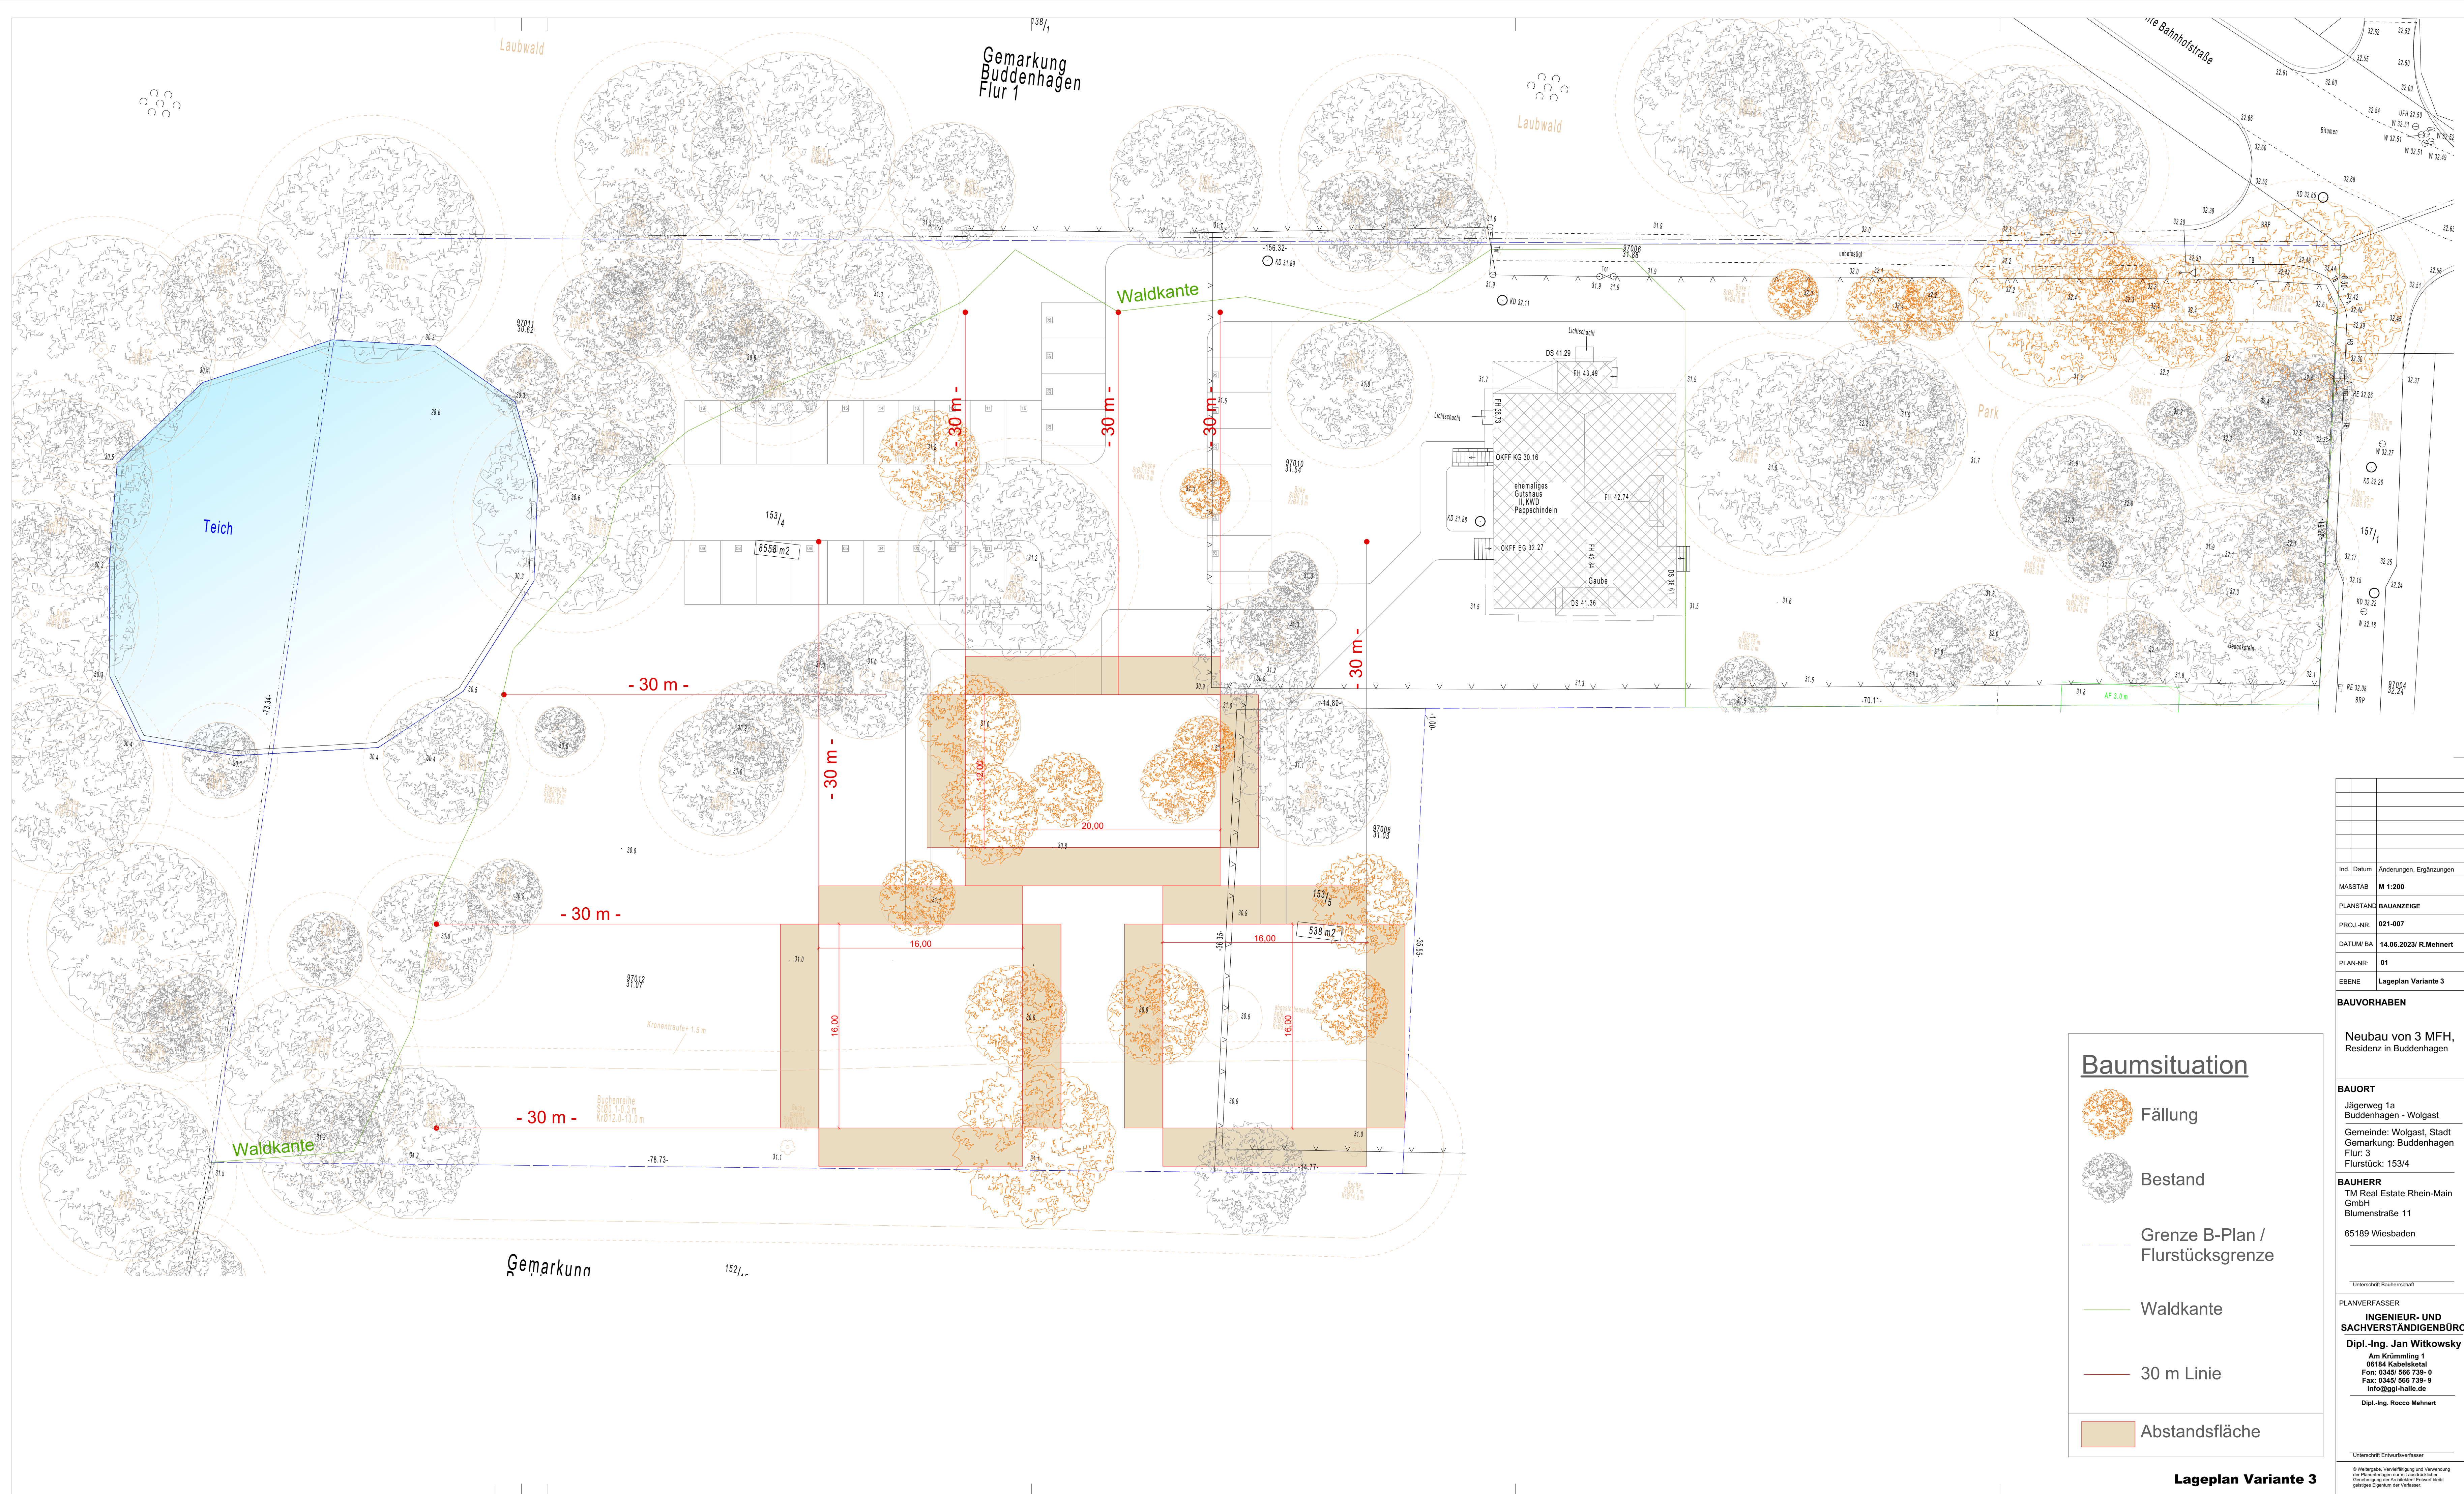


[illegible]

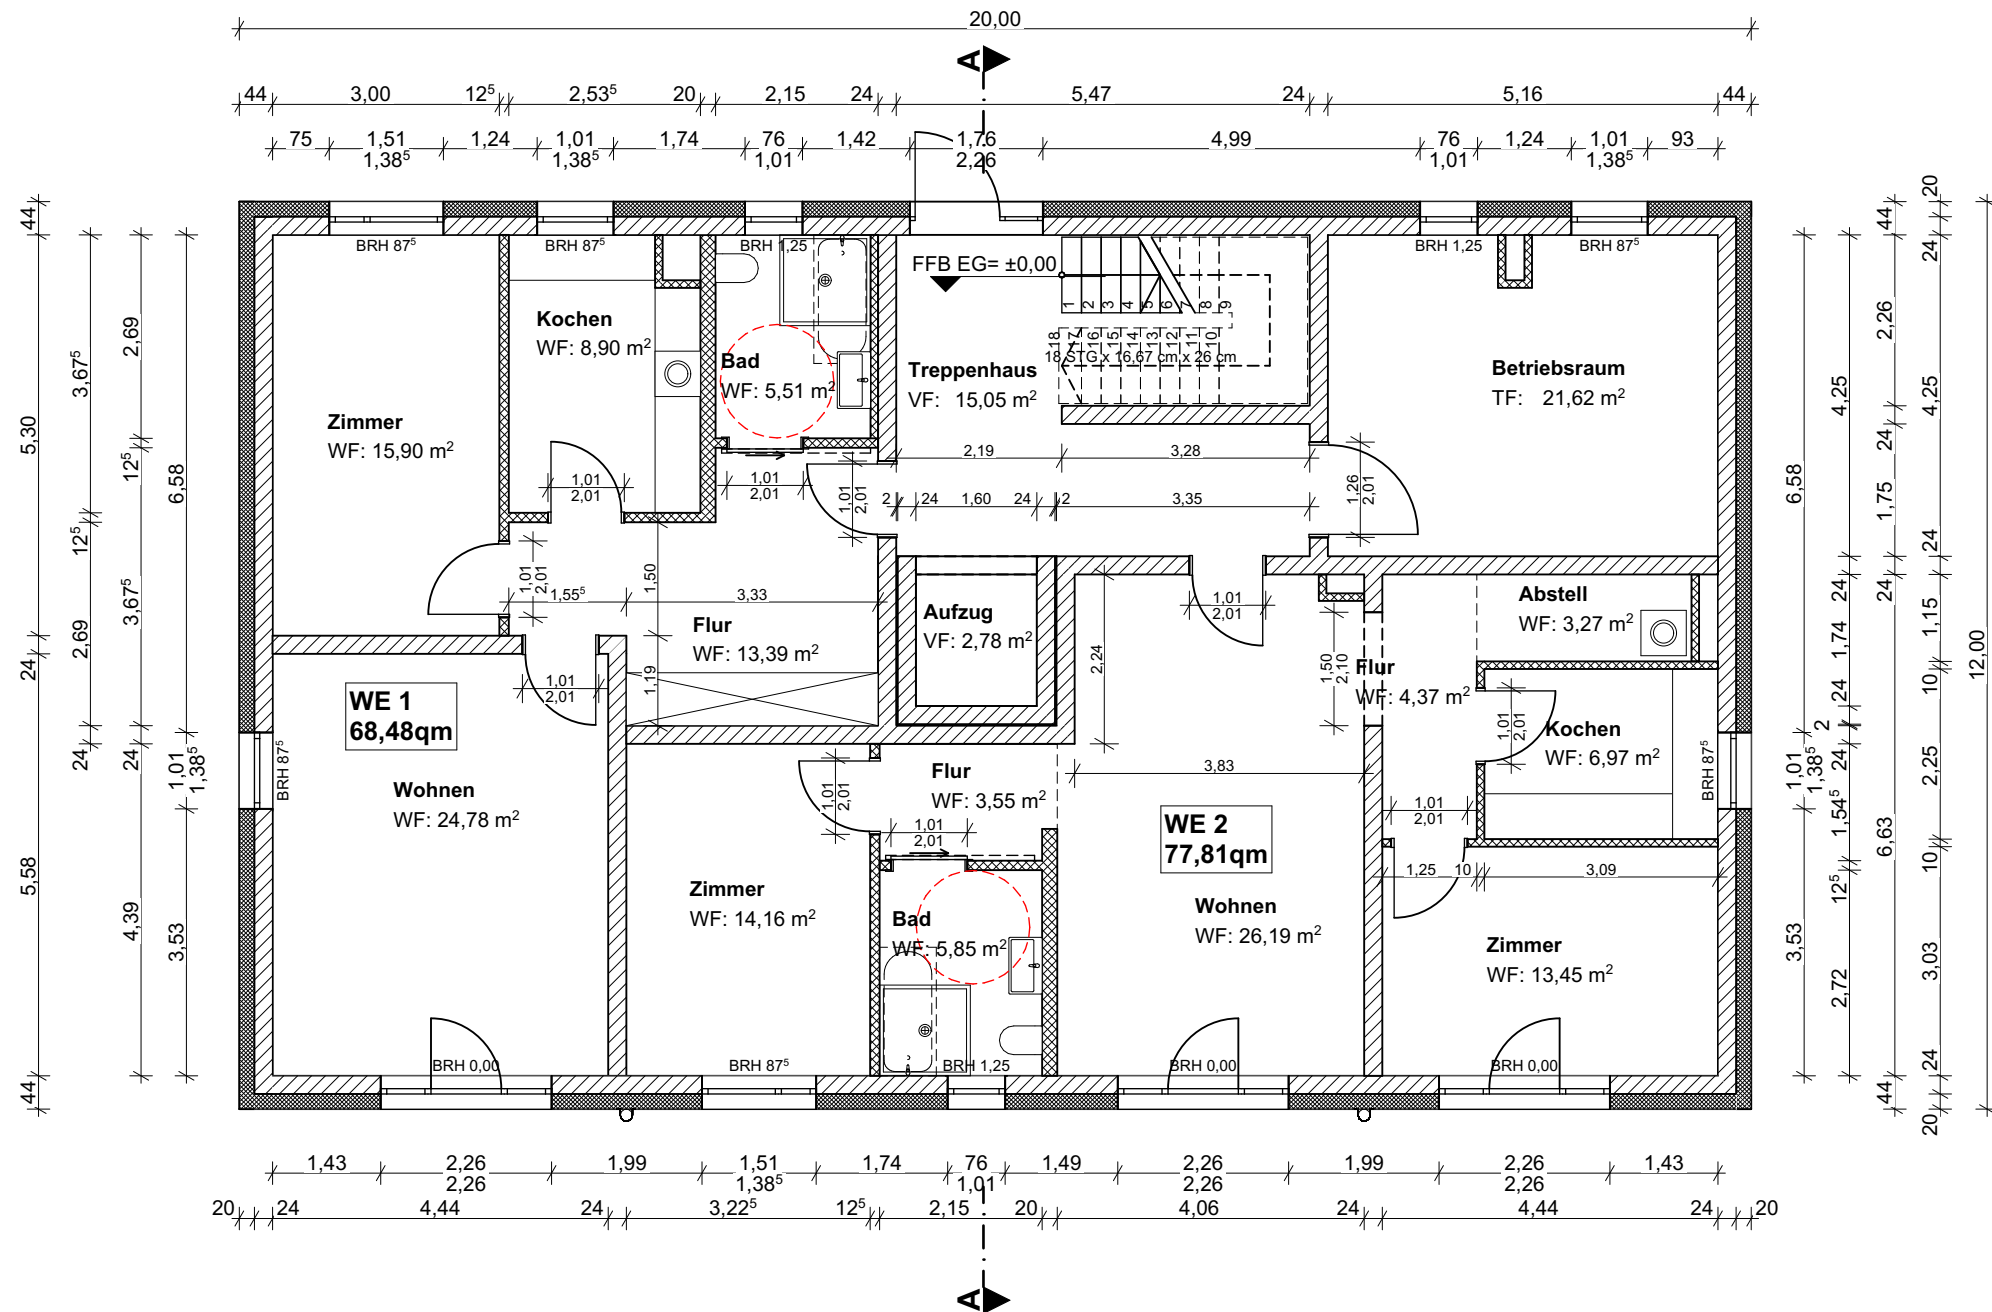


Erdgeschoss

Ind.	Datum	Änderungen, Ergänzungen
MAßSTAB	M 1:100	
PLANSTAND	BAUANTRAG	
PROJ.-NR.	2021-007	
DATUM/ BA	27.07.2023/ I. Martin	
PLAN-NR:	2021-007/ BA.01	
EBENE	Erdgeschoss	
BAUVORHABEN		
Neubau von MFH Haus 1 Residenz in Buddenhagen		
BAUORT		
Jägerweg 1a Buddenhagen - Wolgast		
Gemeinde: Stadt Wolgast Gemarkung: Buddenhagen Flur: 3 Flurstück: 153/4		
BAUHERR		
TM Real Estate Rhein-Main GmbH Blumenstraße 11 65189 Wiesbaden		
Unterschrift Bauherrschaft		
PLANVERFASSER		
INGENIEUR- UND SACHVERSTÄNDIGENBÜRO		
Dipl.-Ing. Jan Witkowski Am Krümmling 1 06184 Kabelsketal Fon: 0345/ 566 739- 0 Fax: 0345/ 566 739- 9 info@ggi-halle.de		
Dipl.-Ing. Rocco Mehnert		
Unterschrift Entwurfsverfasser		
© Weitergabe, Vervielfältigung und Verwendung der Planunterlagen nur mit ausdrücklicher Genehmigung der Architekten! Entwurf bleibt geistiges Eigentum der Verfasser.		

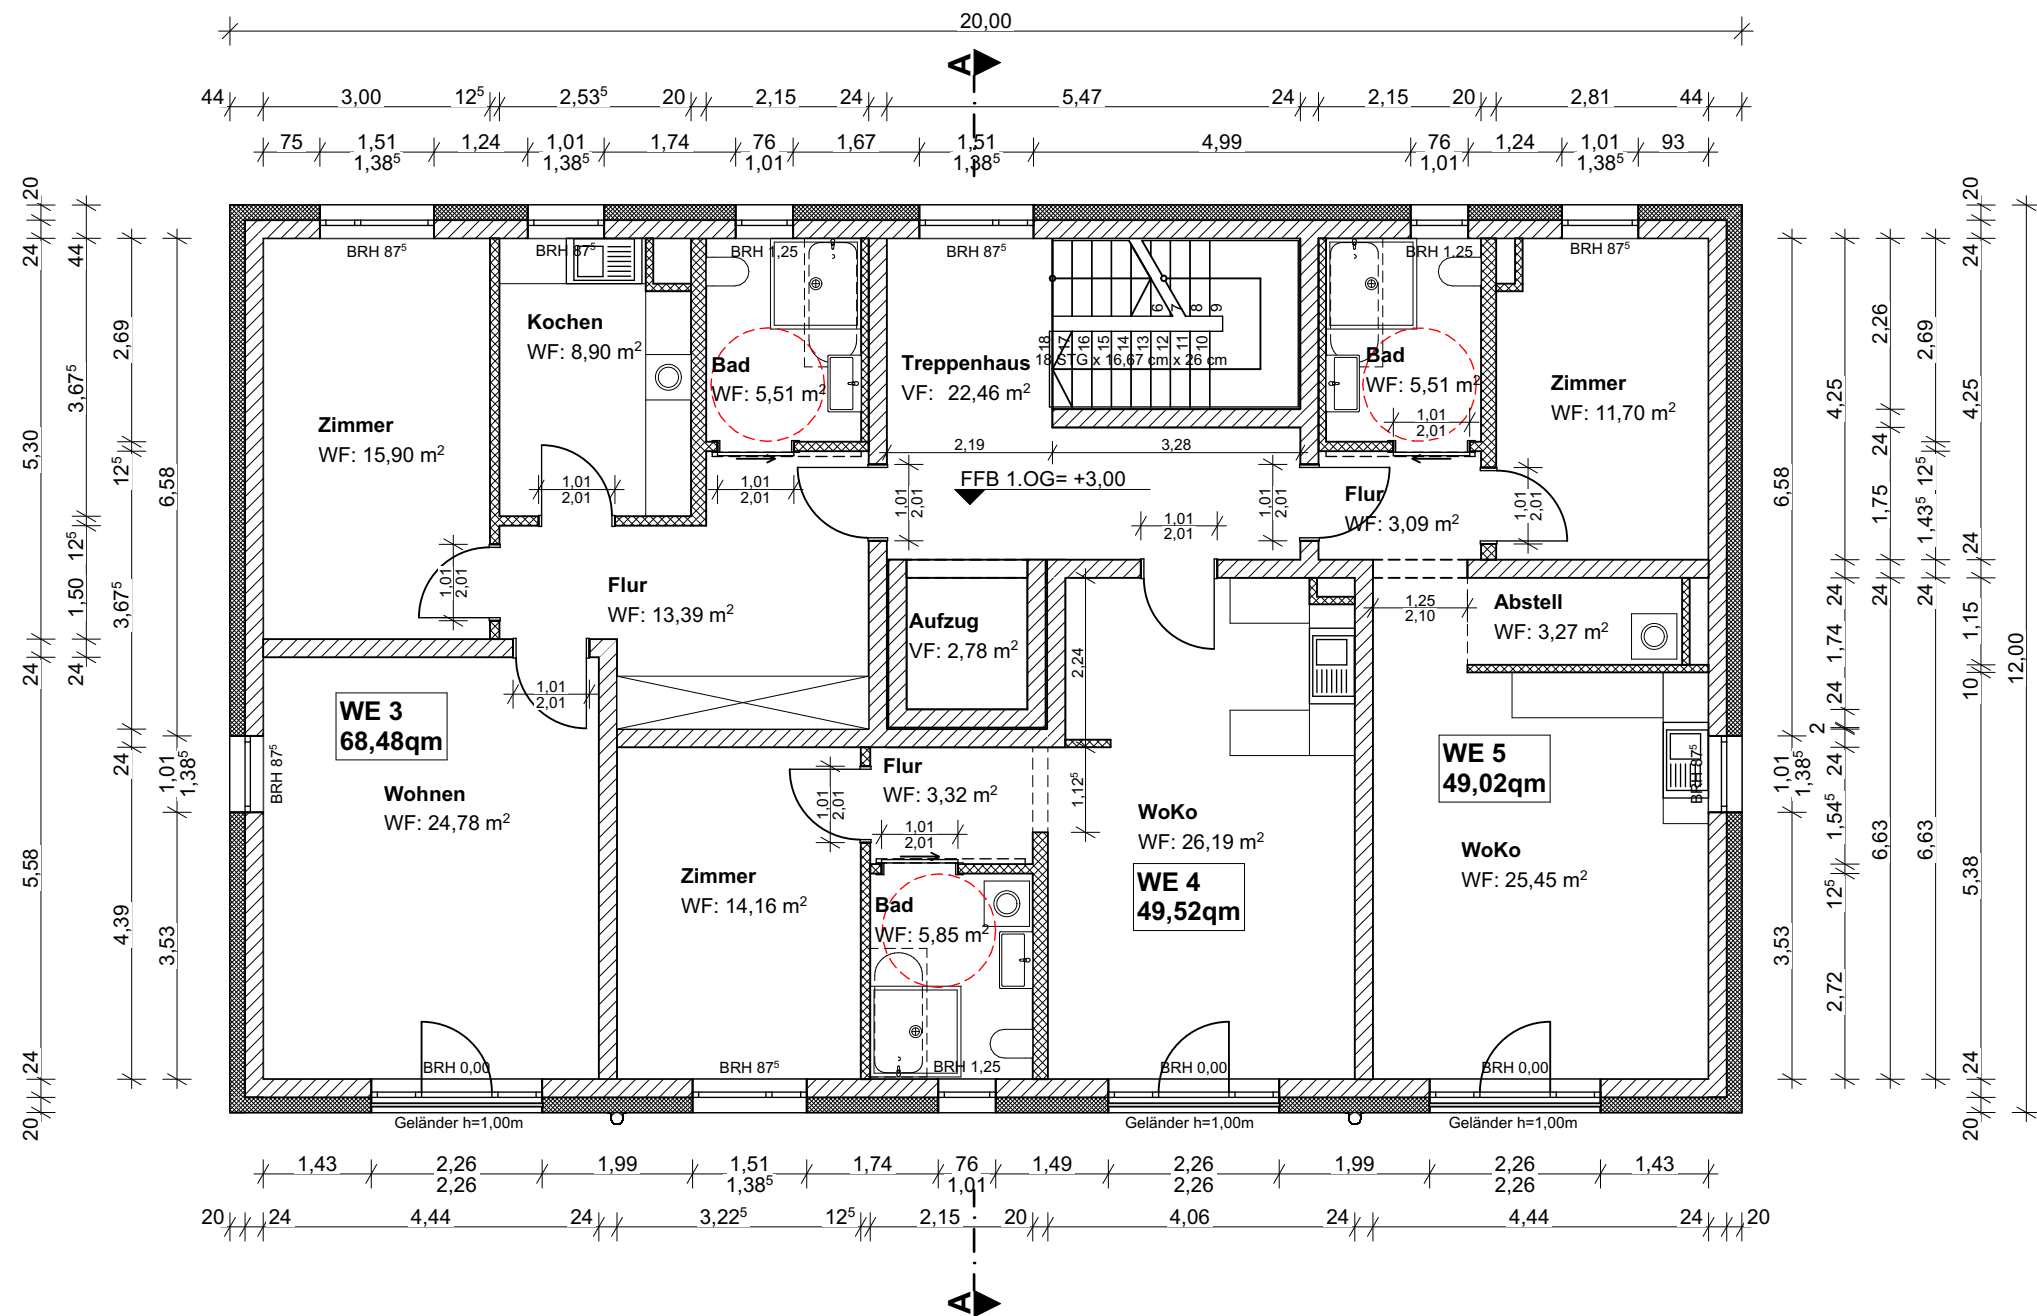


1. Obergeschoss

Ind.	Datum	Änderungen, Ergänzungen
MAßSTAB	M 1:100	
PLANSTAND	BAUANTRAG	
PROJ.-NR.	2021-007	
DATUM/ BA	27.07.2023/ I. Martin	
PLAN-NR:	2021-007/ BA.02	
EBENE	1. Obergeschoss	
BAUVORHABEN		
Neubau von MFH Haus 1 Residenz in Buddenhagen		
BAUORT		
Jägerweg 1a Buddenhagen - Wolgast		
Gemeinde: Stadt Wolgast Gemarkung: Buddenhagen Flur: 3 Flurstück: 153/4		
BAUHERR		
TM Real Estate Rhein-Main GmbH Blumenstraße 11 65189 Wiesbaden		
Unterschrift Bauherrschaft		
PLANVERFASSER		
INGENIEUR- UND SACHVERSTÄNDIGENBÜRO		
Dipl.-Ing. Jan Witkowski Am Krümmling 1 06184 Kabelsketal Fon: 0345/ 566 739- 0 Fax: 0345/ 566 739- 9 info@ggi-halle.de		
Dipl.-Ing. Rocco Mehnert		
Unterschrift Entwurfsverfasser		
© Weitergabe, Vervielfältigung und Verwendung der Planunterlagen nur mit ausdrücklicher Genehmigung der Architekten! Entwurf bleibt geistiges Eigentum der Verfasser.		

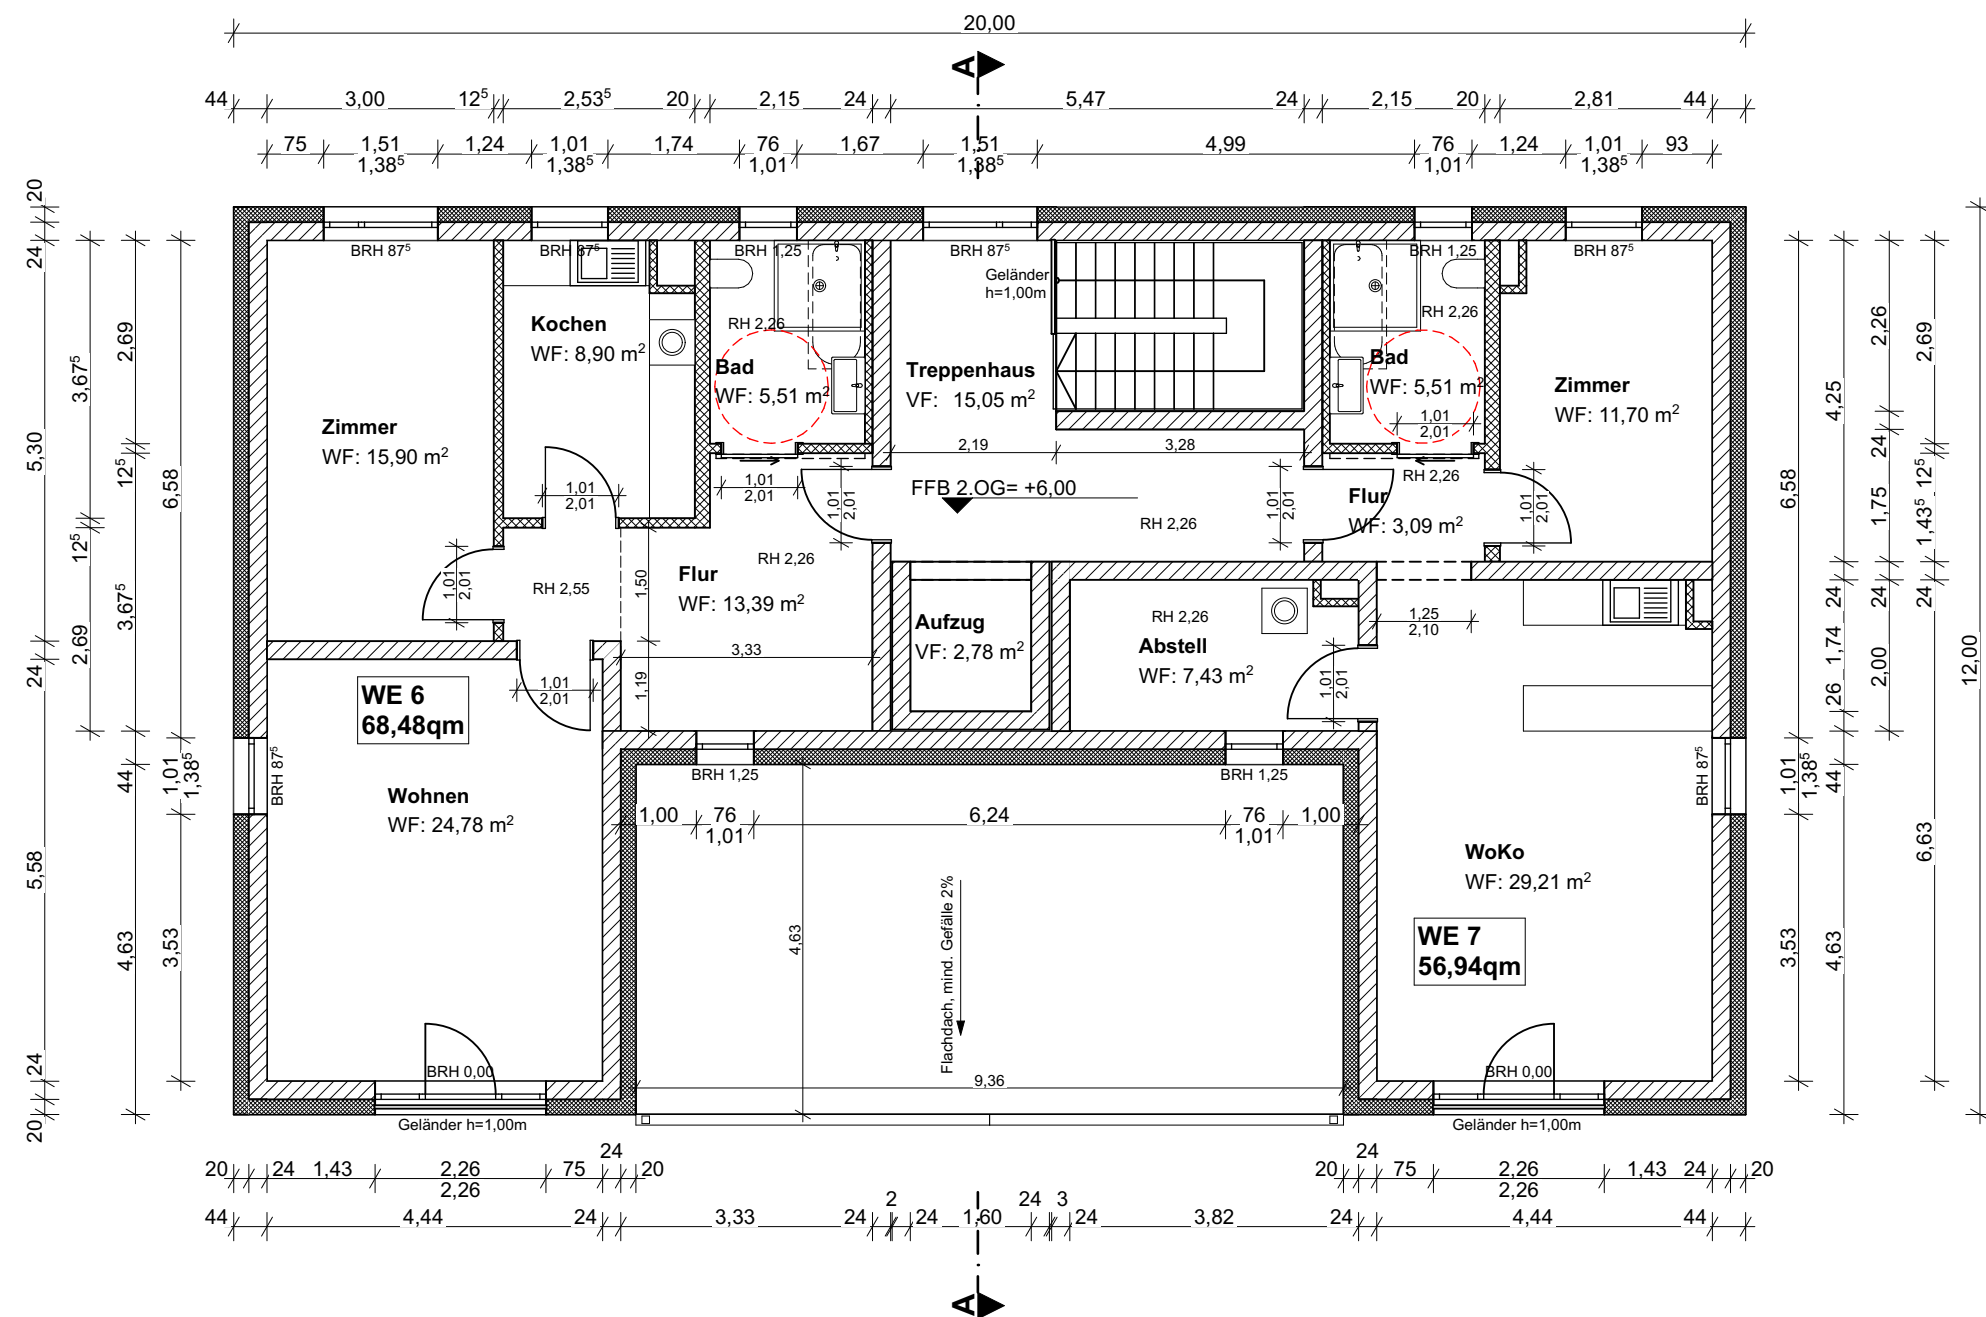


2. Obergeschoss


Ind.	Datum	Änderungen, Ergänzungen
MAßSTAB	M 1:100	
PLANSTAND	BAUANTRAG	
PROJ.-NR.	2021-007	
DATUM/ BA	27.07.2023/ I. Martin	
PLAN-NR:	2021-007/ BA.03	
EBENE	2. Obergeschoss	
BAUVORHABEN		
Neubau von MFH Haus 1 Residenz in Buddenhagen		
BAUORT		
Jägerweg 1a Buddenhagen - Wolgast		
Gemeinde: Stadt Wolgast Gemarkung: Buddenhagen Flur: 3 Flurstück: 153/4		
BAUHERR		
TM Real Estate Rhein-Main GmbH Blumenstraße 11 65189 Wiesbaden		
Unterschrift Bauherrschaft		
PLANVERFASSER		
INGENIEUR- UND SACHVERSTÄNDIGENBÜRO		
Dipl.-Ing. Jan Witkowski Am Krümmling 1 06184 Kabelsketal Fon: 0345/ 566 739- 0 Fax: 0345/ 566 739- 9 info@ggi-halle.de		
Dipl.-Ing. Rocco Mehnert		
Unterschrift Entwurfsverfasser		
© Weitergabe, Vervielfältigung und Verwendung der Planunterlagen nur mit ausdrücklicher Genehmigung der Architekten! Entwurf bleibt geistiges Eigentum der Verfasser.		

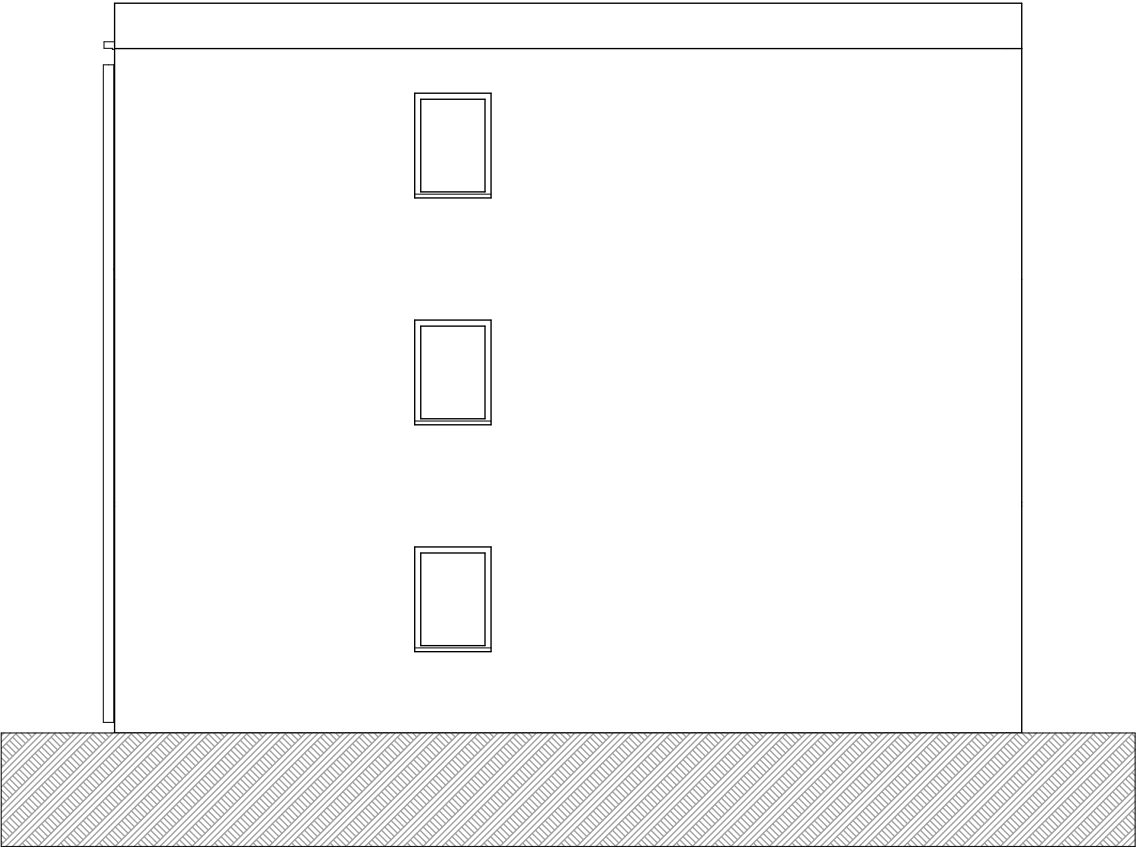

Ostansicht

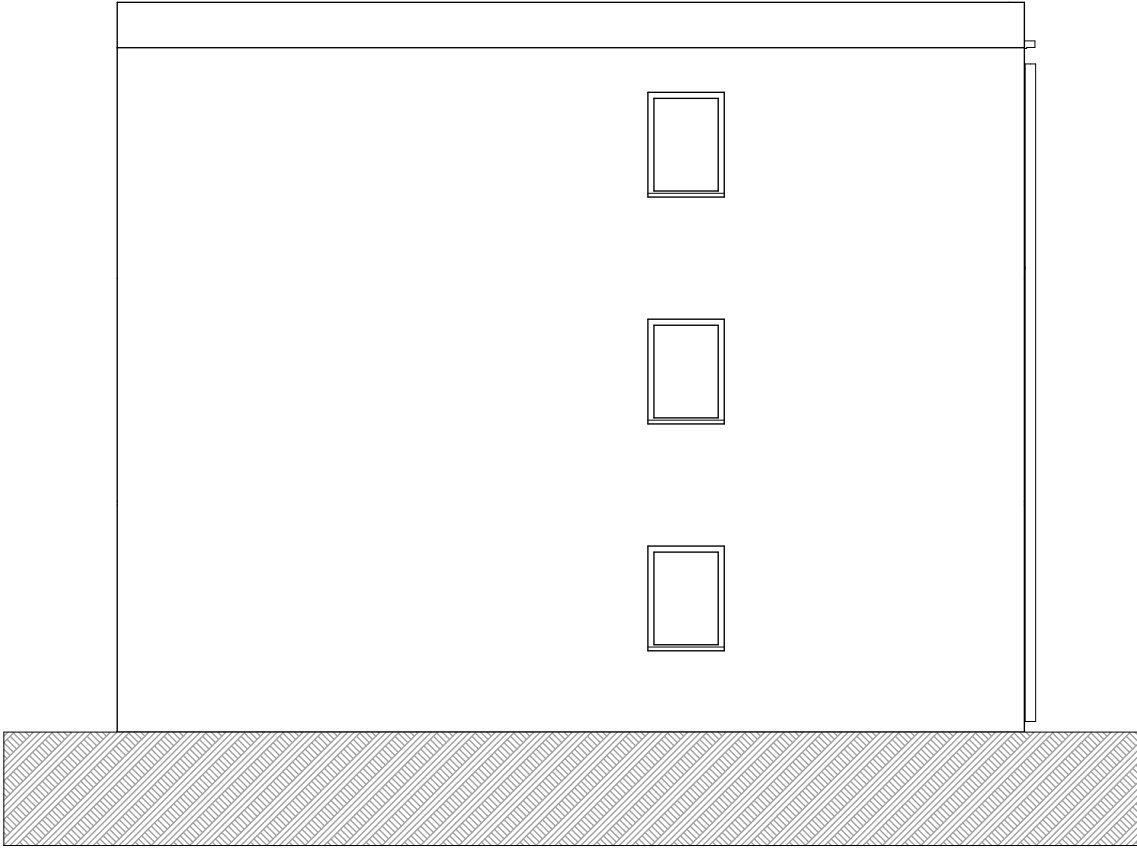


Westansicht

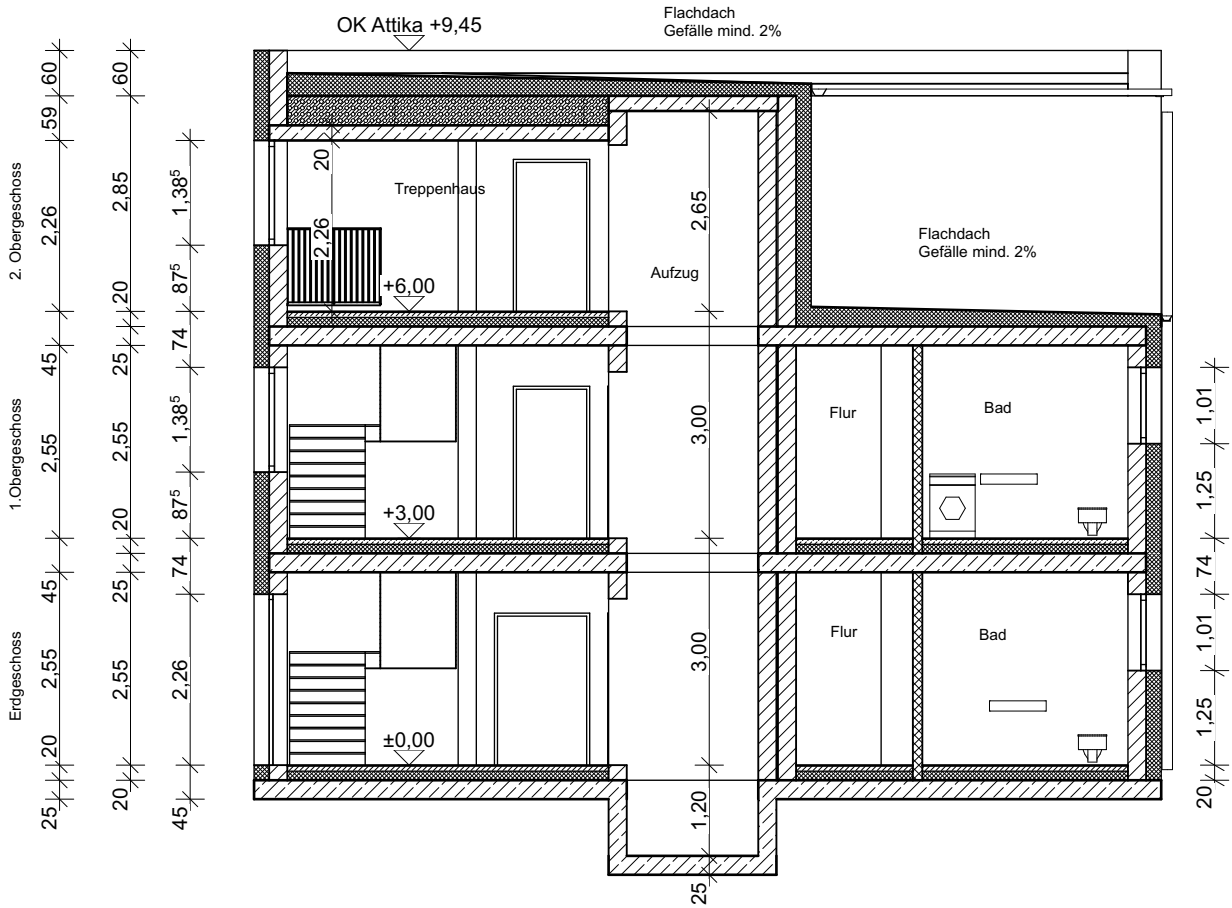


Schnitt

Schnitt+Giebelansichten

Ind.	Datum	Änderungen, Ergänzungen
MAßSTAB	M 1:100	
PLANSTAND	BAUANTRAG	
PROJ.-NR.	2021-007	
DATUM/ BA	27.07.2023/ I. Martin	
PLAN-NR:	2021-007/ BA.04	
EBENE	Schnitt+Giebelansichten	
BAUVORHABEN		
Neubau von MFH Haus 1 Residenz in Buddenhagen		
BAUORT		
Jägerweg 1a Buddenhagen - Wolgast		
Gemeinde: Stadt Wolgast Gemarkung: Buddenhagen Flur: 3 Flurstück: 153/4		
BAUHERR		
TM Real Estate Rhein-Main GmbH Blumenstraße 11 65189 Wiesbaden		
Unterschrift Bauherrschaft		
PLANVERFASSER		
INGENIEUR- UND SACHVERSTÄNDIGENBÜRO		
Dipl.-Ing. Jan Witkowski Am Krümmling 1 06184 Kabelsketal Fon: 0345/ 566 739- 0 Fax: 0345/ 566 739- 9 info@ggi-halle.de		
Dipl.-Ing. Rocco Mehnert		
Unterschrift Entwurfsverfasser		
© Weitergabe, Vervielfältigung und Verwendung der Planunterlagen nur mit ausdrücklicher Genehmigung der Architekten! Entwurf bleibt geistiges Eigentum der Verfasser.		

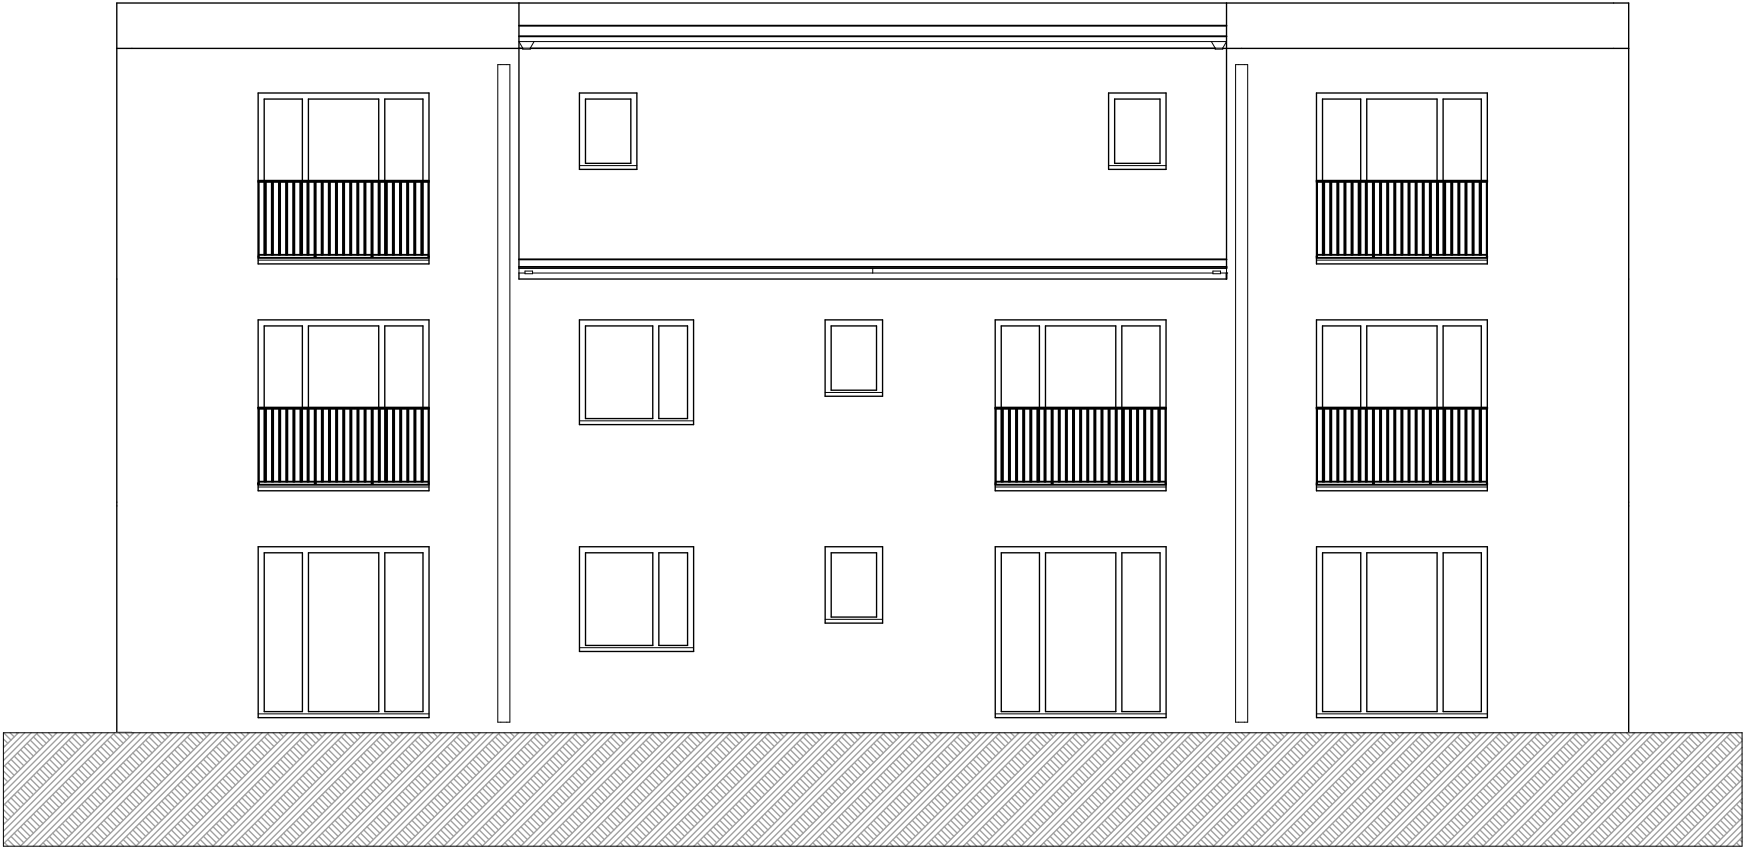



Südansicht

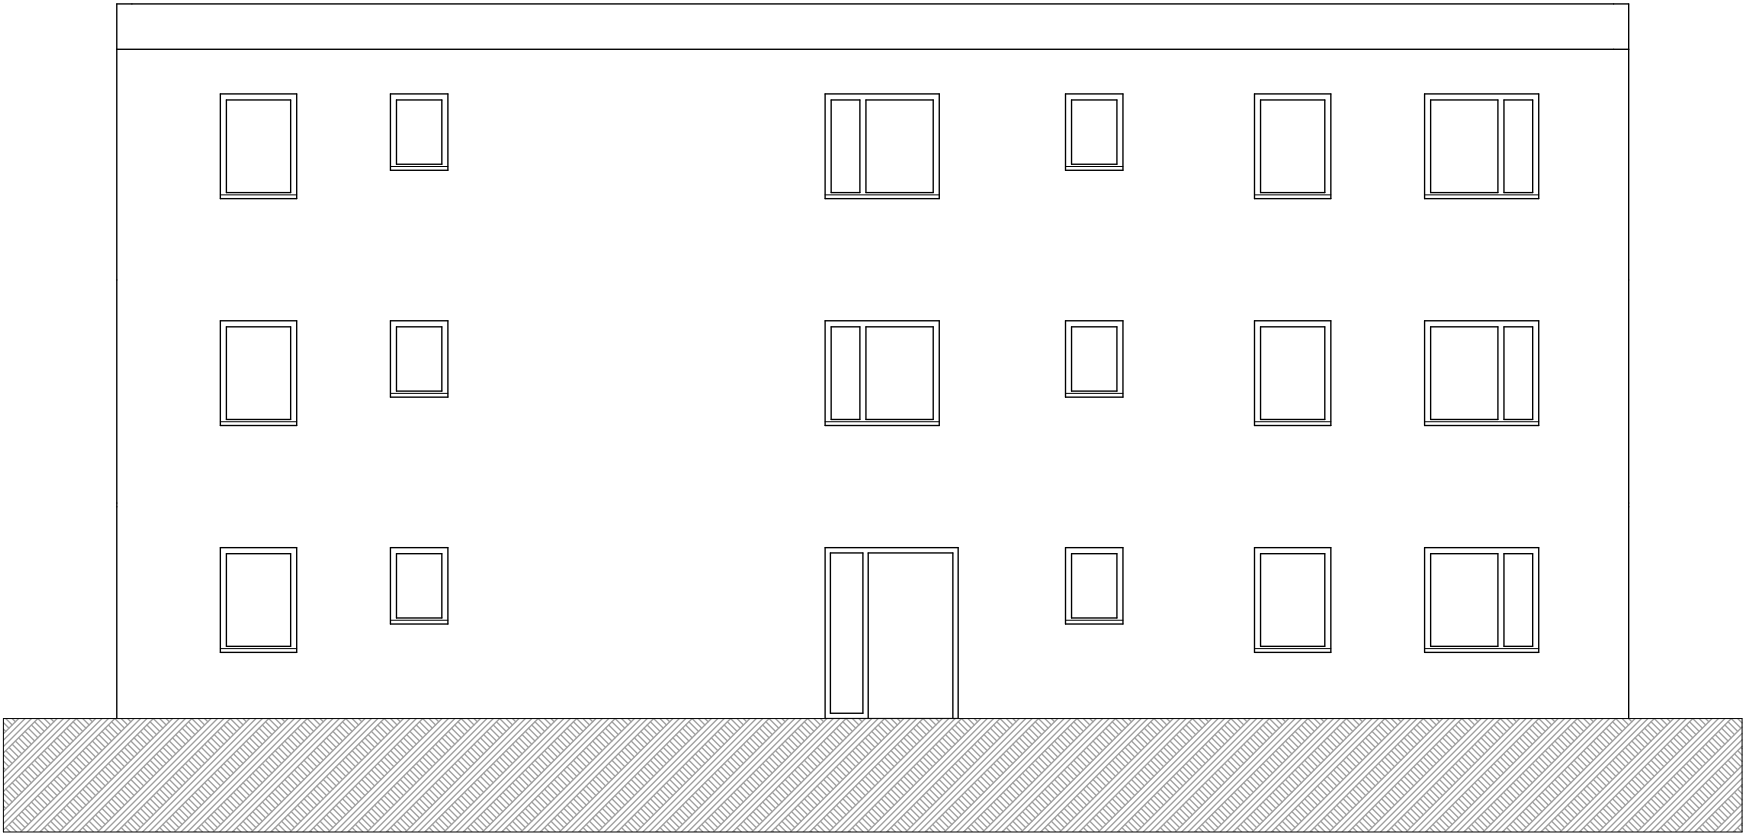

Nordansicht

Ansichten

Ind.	Datum	Änderungen, Ergänzungen
MAßSTAB	M 1:100	
PLANSTAND	BAUANTRAG	
PROJ.-NR.	2021-007	
DATUM/ BA	27.07.2023/ I. Martin	
PLAN-NR:	2021-007/ BA.05	
EBENE	Ansichten	
BAUVORHABEN		
Neubau von MFH Haus 1 Residenz in Buddenhagen		
BAUORT		
Jägerweg 1a Buddenhagen - Wolgast		
Gemeinde: Stadt Wolgast Gemarkung: Buddenhagen Flur: 3 Flurstück: 153/4		
BAUHERR		
TM Real Estate Rhein-Main GmbH Blumenstraße 11 65189 Wiesbaden		
Unterschrift Bauherrschaft		
PLANVERFASSER		
INGENIEUR- UND SACHVERSTÄNDIGENBÜRO		
Dipl.-Ing. Jan Witkowski Am Krümmling 1 06184 Kabelsketal Fon: 0345/ 566 739- 0 Fax: 0345/ 566 739- 9 info@ggi-halle.de		
Dipl.-Ing. Rocco Mehnert		
Unterschrift Entwurfsverfasser		
© Weitergabe, Vervielfältigung und Verwendung der Planunterlagen nur mit ausdrücklicher Genehmigung der Architekten! Entwurf bleibt geistiges Eigentum der Verfasser.		

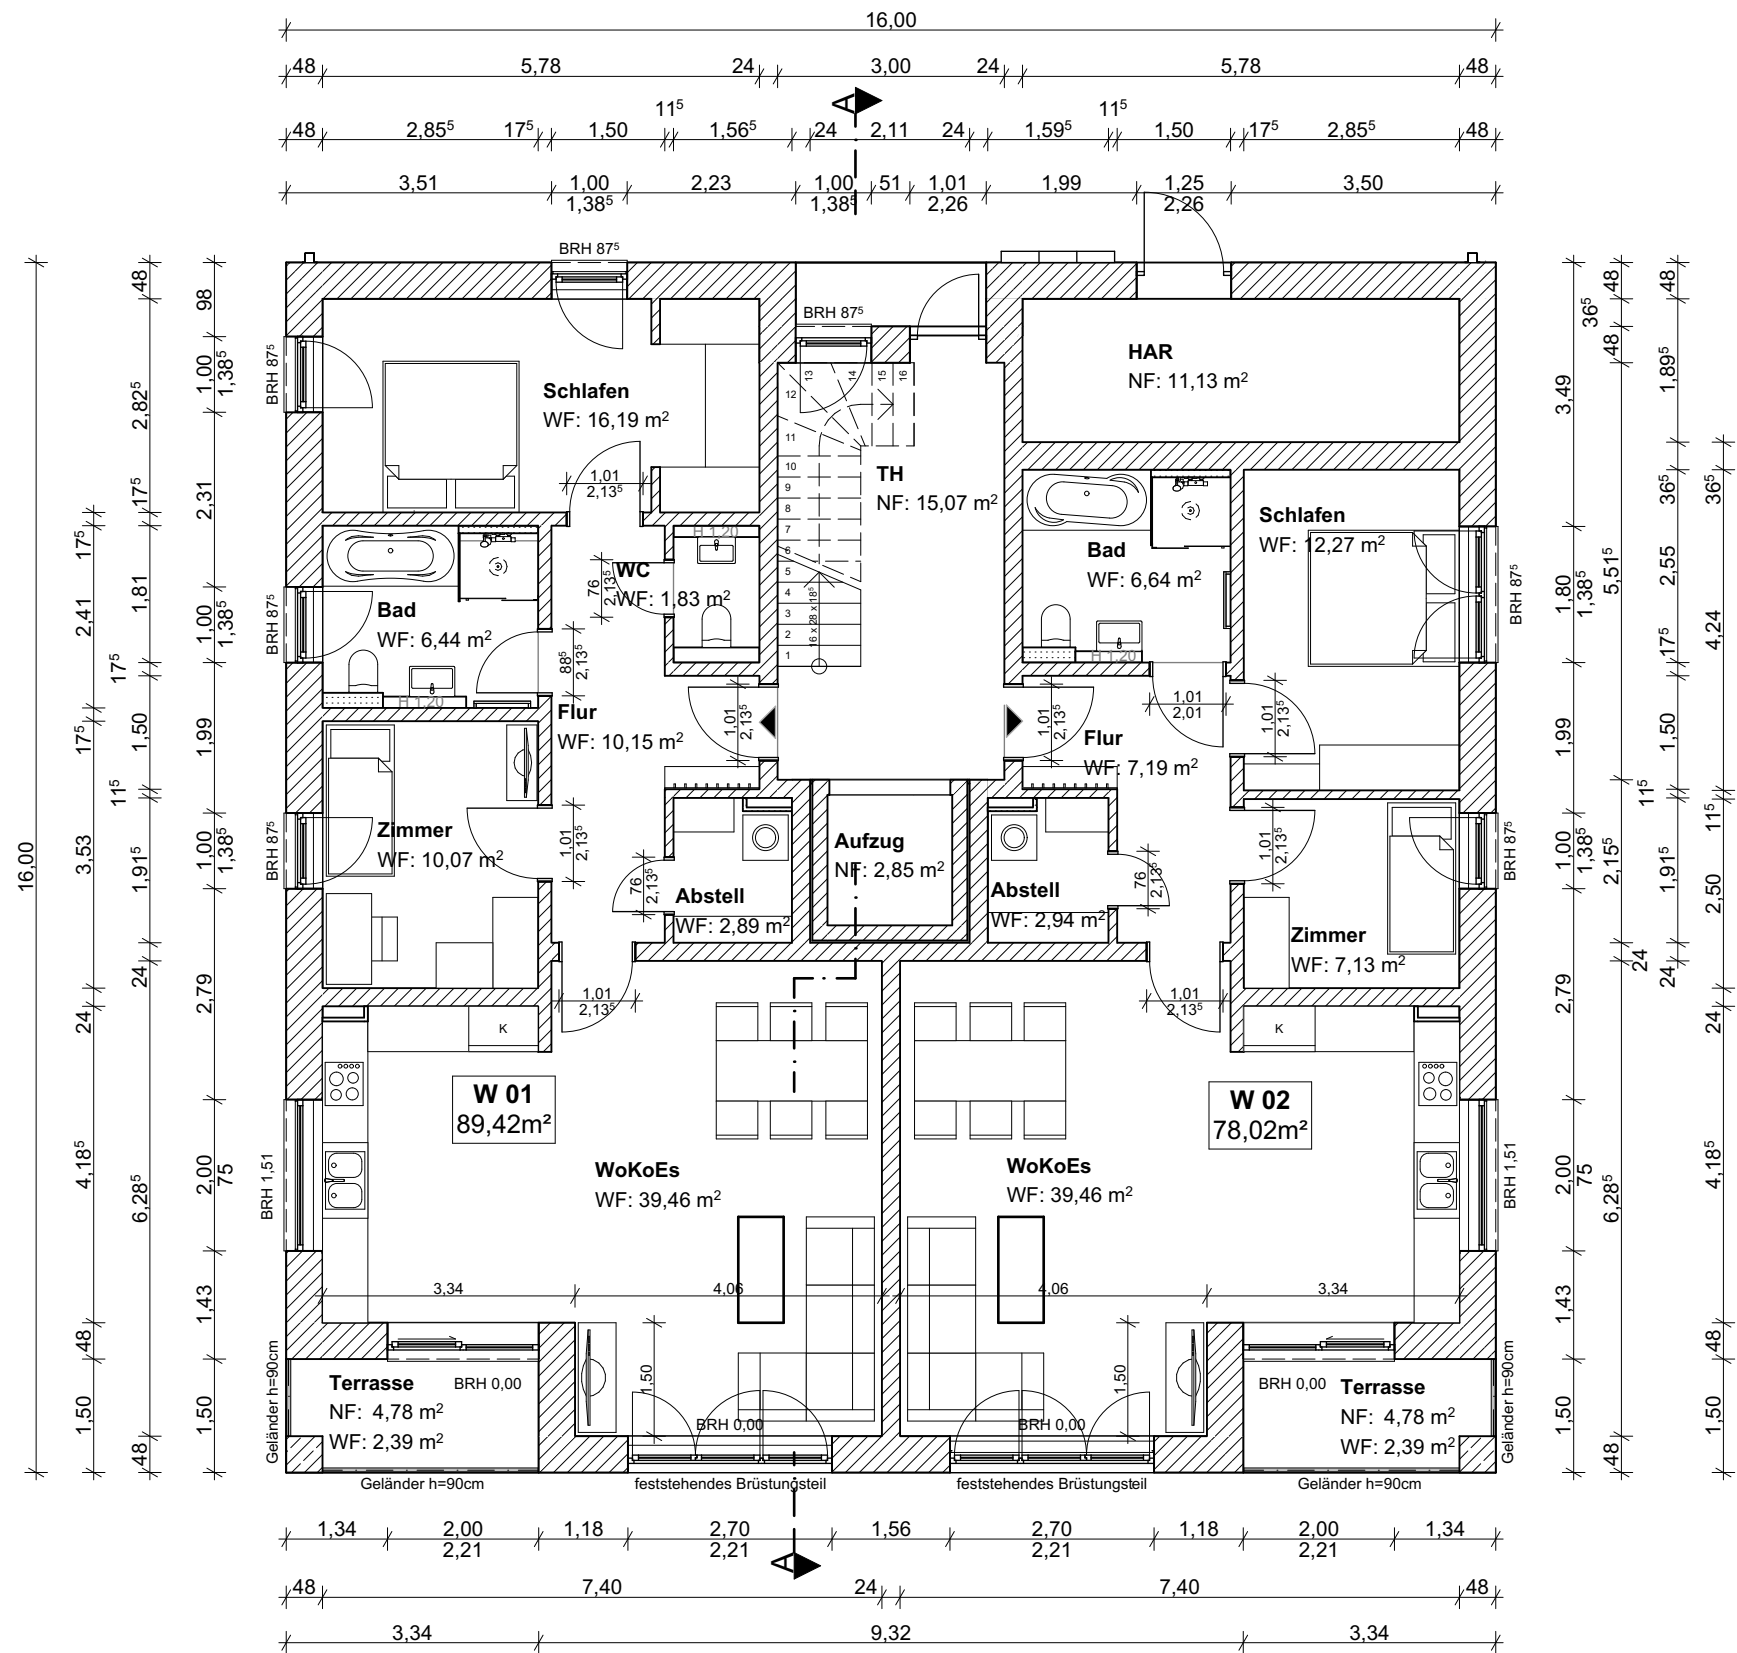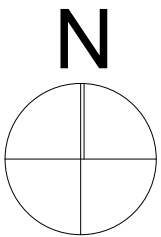

Erdgeschoss

Ind.	Datum	Änderungen, Ergänzungen
MAßSTAB	M 1:100	
PLANSTAND	ENTWURF	
PROJ.-NR.	021-007	
DATUM/ BA	27.07.2023/ R.Mehnert	
PLAN-NR:	01	
EBENE	Erdgeschoss	

BAUVORHABEN

Neubau von MFH
Haus 2+3
Residenz in Buddenhagen

BAUORT

Jägerweg 1a
Buddenhagen - Wolgast

Gemeinde: Wolgast, Stadt
Gemarkung: Buddenhagen
Flur: 3
Flurstück: 153/4

BAUHERR

TM Real Estate Rhein-Main
GmbH
Blumenstraße 11
65189 Wiesbaden

Unterschrift Bauherrschaft

PLANVERFASSER



INGENIEUR- UND
SACHVERSTÄNDIGENBÜRO

Dipl.-Ing. Jan Witkowsky
Am Krümmling 1
06184 Kabelsketal
Fon: 0345/ 566 739- 0
Fax: 0345/ 566 739- 9
info@ggi-halle.de

Dipl.-Ing. Rocco Mehnert



Unterschrift Entwurfsverfasser

© Weitergabe, Vervielfältigung und Verwendung
der Planunterlagen nur mit ausdrücklicher
Genehmigung der Architekten! Entwurf bleibt
geistiges Eigentum der Verfasser.

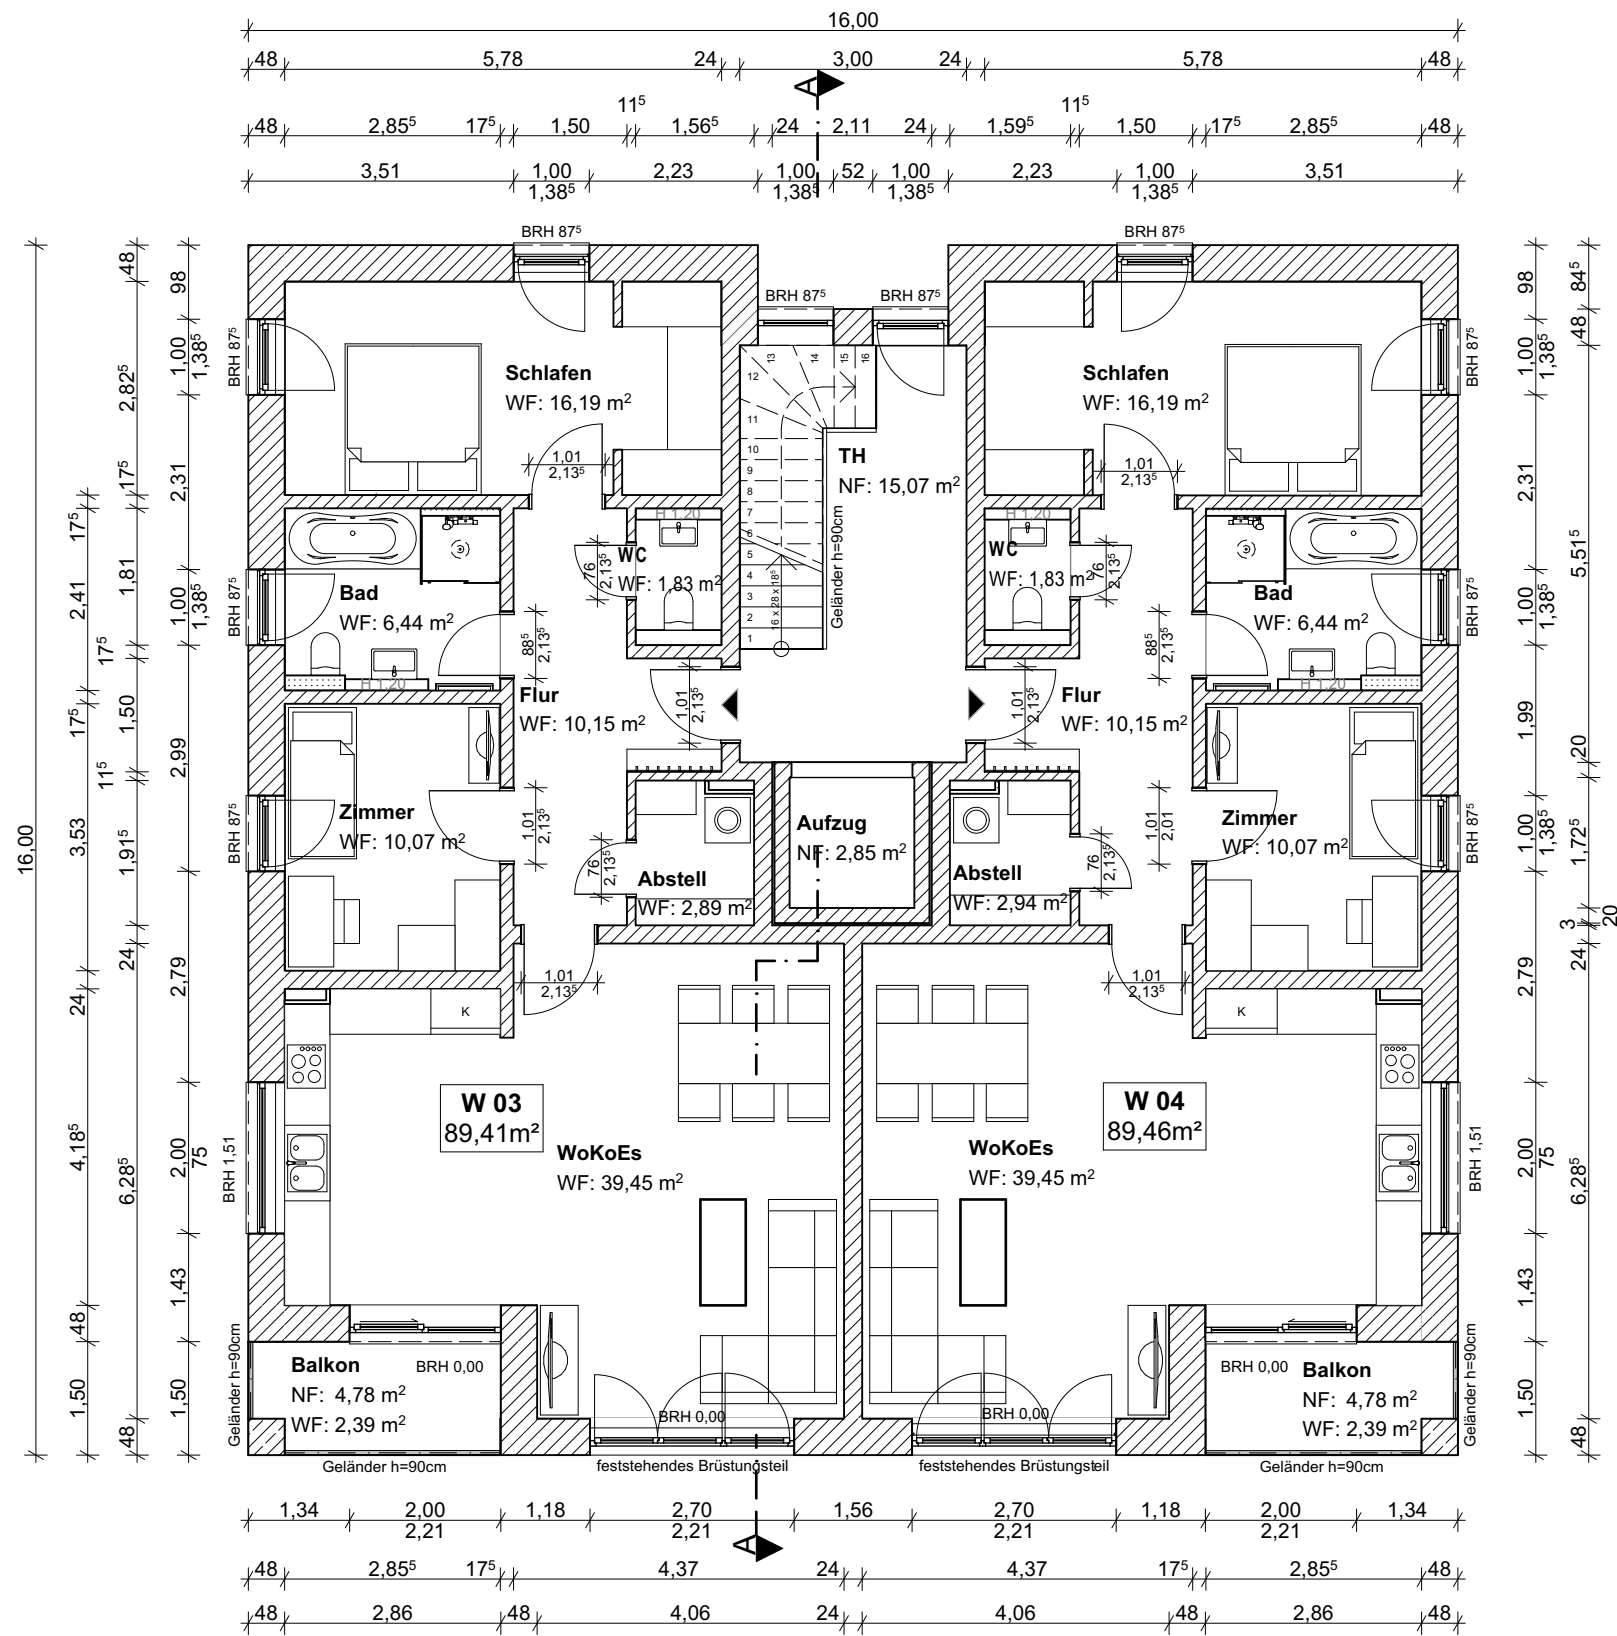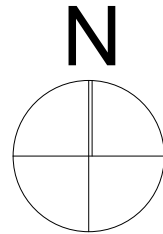


Obergeschoss

Ind.	Datum	Änderungen, Ergänzungen
MAßSTAB	M 1:100	
PLANSTAND	ENTWURF	
PROJ.-NR.	021-007	
DATUM/ BA	27.07.2023/ R.Mehnert	
PLAN-NR:	02	
EBENE	Obergeschoss	
BAUVORHABEN		
Neubau von MFH Haus 2+3 Residenz in Buddenhagen		
BAUORT		
Jägerweg 1a Buddenhagen - Wolgast		
Gemeinde: Wolgast, Stadt Gemarkung: Buddenhagen Flur: 3 Flurstück: 153/4		
BAUHERR		
TM Real Estate Rhein-Main GmbH Blumenstraße 11 65189 Wiesbaden		
Unterschrift Bauherrschaft		
PLANVERFASSER		
INGENIEUR- UND SACHVERSTÄNDIGENBÜRO		
Dipl.-Ing. Jan Witkowsky Am Krümmling 1 06184 Kabelsketal Fon: 0345/ 566 739- 0 Fax: 0345/ 566 739- 9 info@ggi-halle.de		
Dipl.-Ing. Rocco Mehnert		
Unterschrift Entwurfsverfasser		
© Weitergabe, Vervielfältigung und Verwendung der Planunterlagen nur mit ausdrücklicher Genehmigung der Architekten! Entwurf bleibt geistiges Eigentum der Verfasser.		

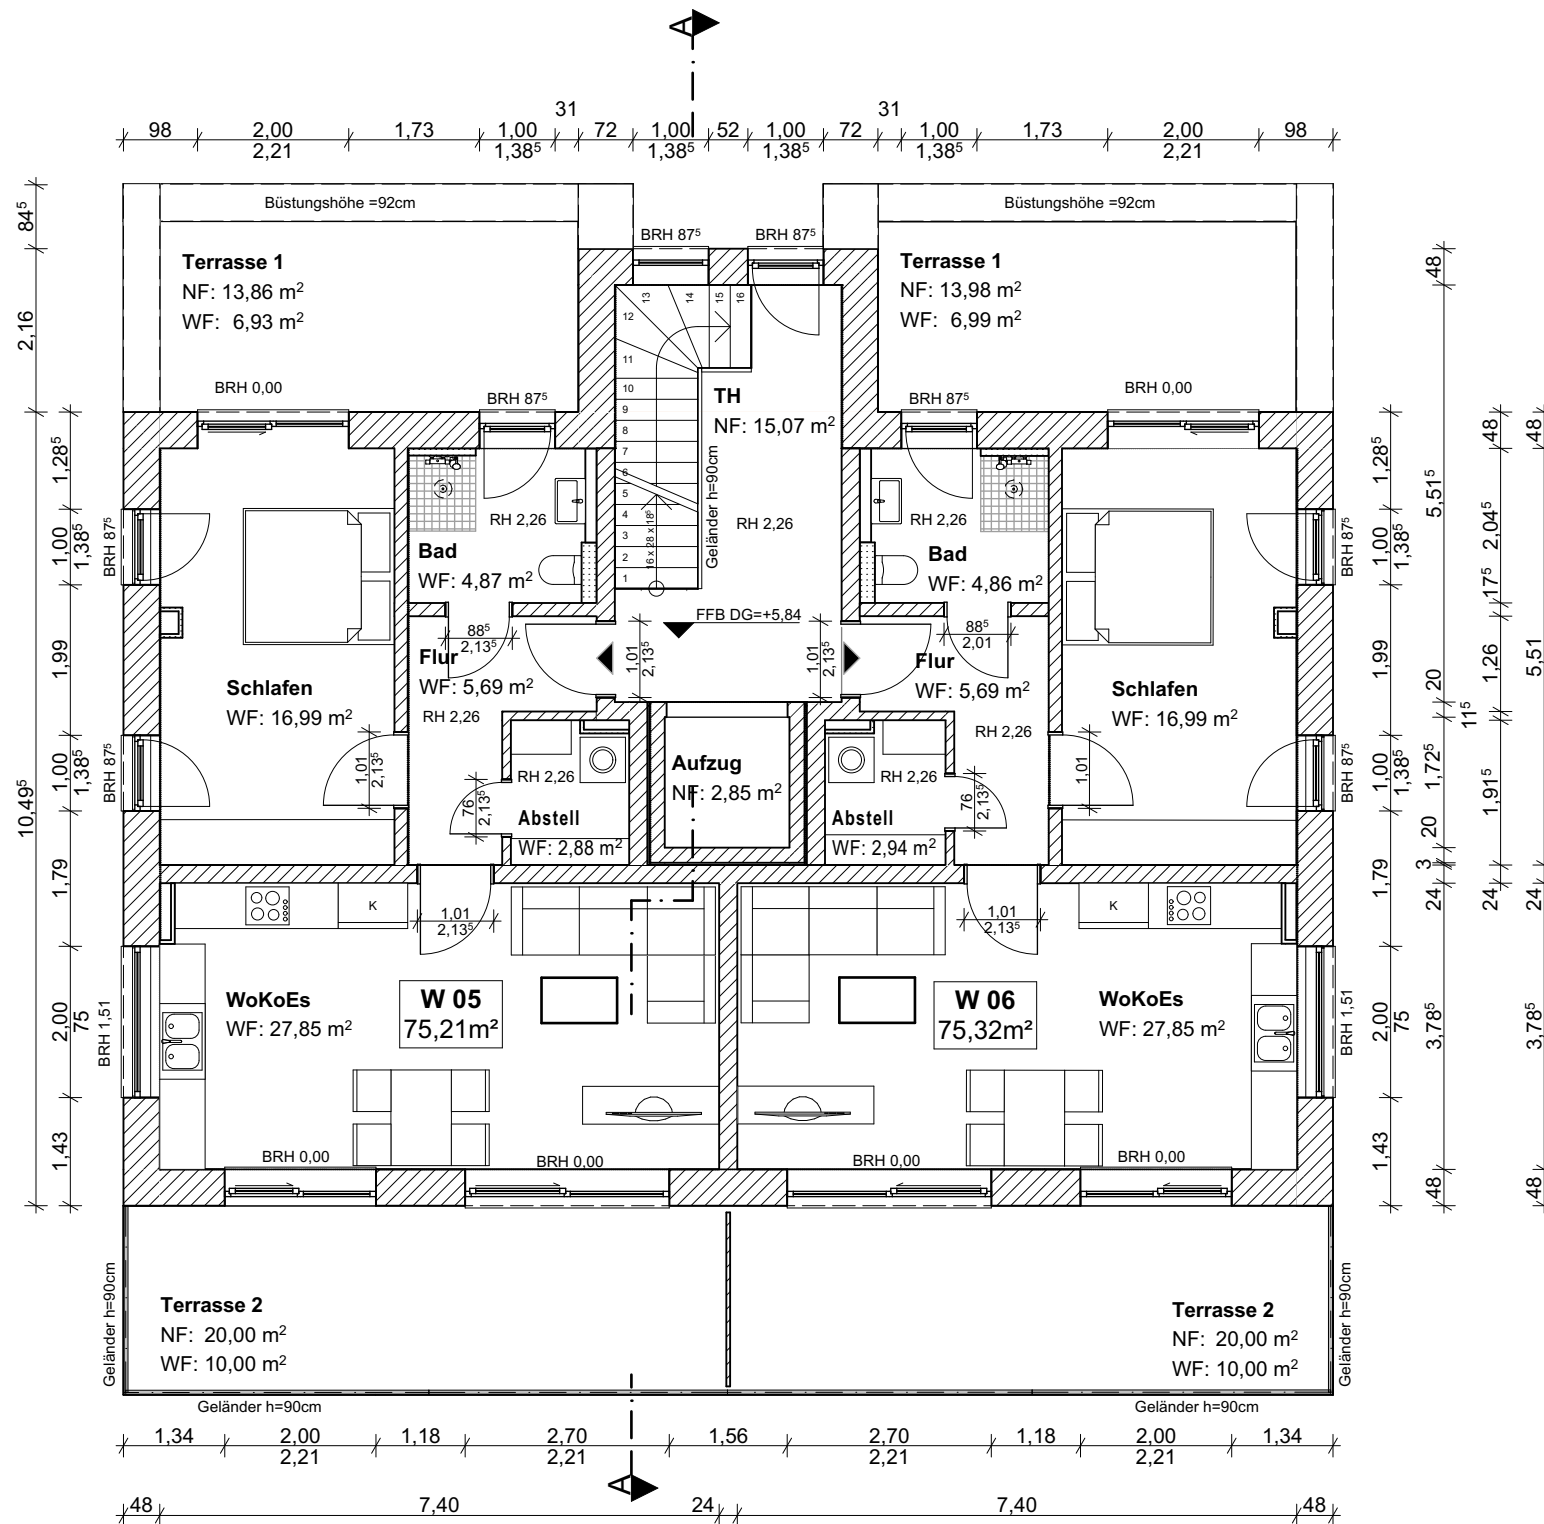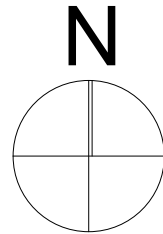

Dachgeschoss


Ind.	Datum	Änderungen, Ergänzungen
MAßSTAB	M 1:100	
PLANSTAND	ENTWURF	
PROJ.-NR.	021-007	
DATUM/ BA	27.07.2023/ R.Mehnert	
PLAN-NR:	03	
EBENE	Dachgeschoss	
BAUVORHABEN		
Neubau von MFH Haus 2+3 Residenz in Buddenhagen		
BAUORT		
Jägerweg 1a Buddenhagen - Wolgast		
Gemeinde: Wolgast, Stadt Gemarkung: Buddenhagen Flur: 3 Flurstück: 153/4		
BAUHERR		
TM Real Estate Rhein-Main GmbH Blumenstraße 11 65189 Wiesbaden		
Unterschrift Bauherrschaft		
PLANVERFASSER		
INGENIEUR- UND SACHVERSTÄNDIGENBÜRO		
Dipl.-Ing. Jan Witkowsky Am Krümmling 1 06184 Kabelsketal Fon: 0345/ 566 739- 0 Fax: 0345/ 566 739- 9 info@ggi-halle.de		
Dipl.-Ing. Rocco Mehnert		
Unterschrift Entwurfsverfasser		
© Weitergabe, Vervielfältigung und Verwendung der Planunterlagen nur mit ausdrücklicher Genehmigung der Architekten! Entwurf bleibt geistiges Eigentum der Verfasser.		

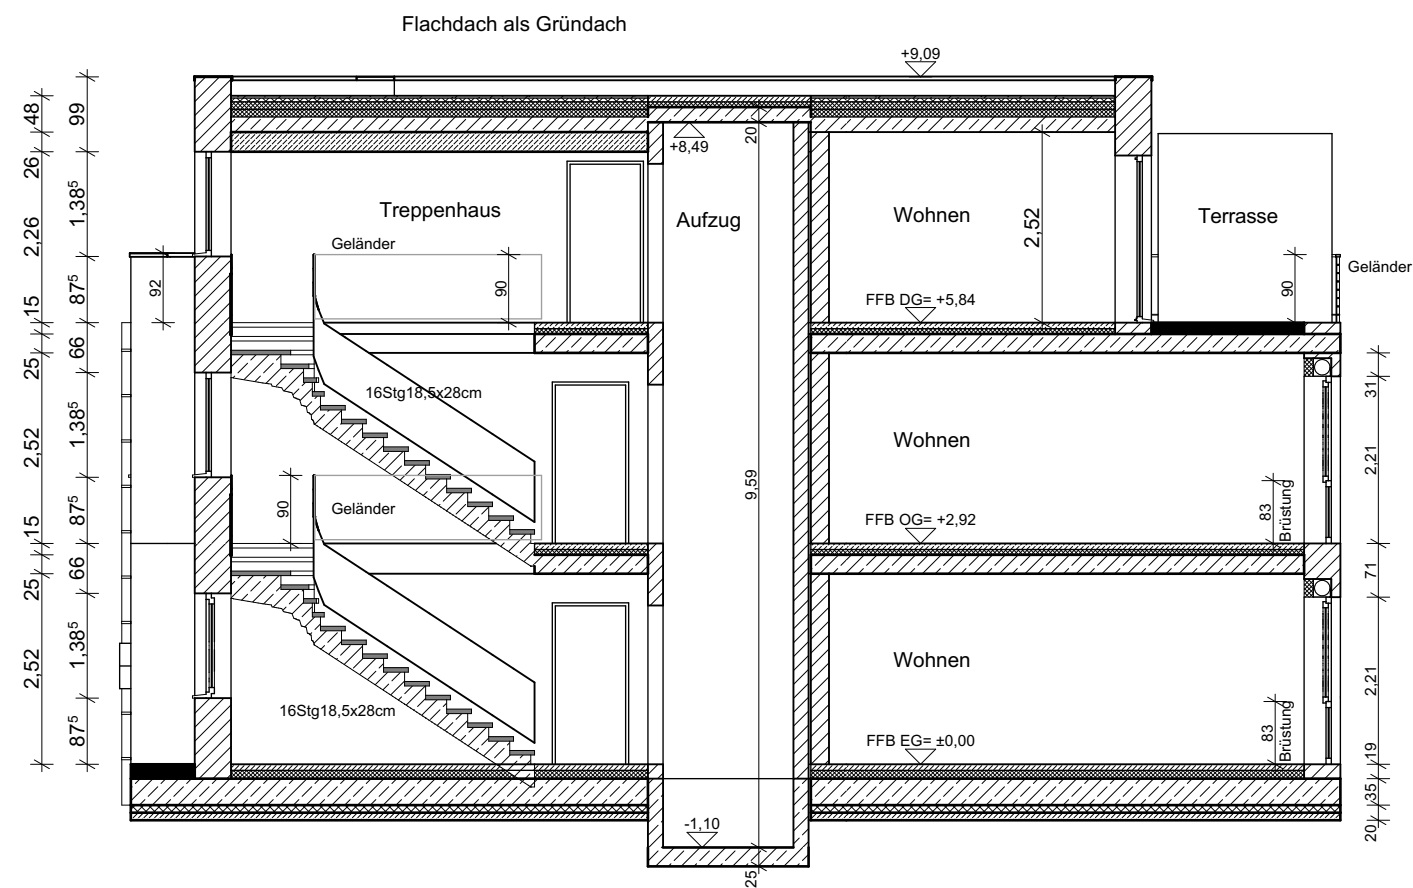


Schnitt AA

Ind.	Datum	Änderungen, Ergänzungen
MAßSTAB	M 1:100	
PLANSTAND	ENTWURF	
PROJ.-NR.	021-007	
DATUM/ BA	27.07.2023/ R.Mehnert	
PLAN-NR:	04	
EBENE	Schnitt AA	
BAUVORHABEN		
Neubau von MFH Haus 2+3 Residenz in Buddenhagen		
BAUORT		
Jägerweg 1a Buddenhagen - Wolgast		
Gemeinde: Wolgast, Stadt Gemarkung: Buddenhagen Flur: 3 Flurstück: 153/4		
BAUHERR		
TM Real Estate Rhein-Main GmbH Blumenstraße 11 65189 Wiesbaden		
Unterschrift Bauherrschaft		
PLANVERFASSER		
INGENIEUR- UND SACHVERSTÄNDIGENBÜRO		
Dipl.-Ing. Jan Witkowsky Am Krümmling 1 06184 Kabelsketal Fon: 0345/ 566 739- 0 Fax: 0345/ 566 739- 9 info@ggi-halle.de		
Dipl.-Ing. Rocco Mehnert		
Unterschrift Entwurfsverfasser		
© Weitergabe, Vervielfältigung und Verwendung der Planunterlagen nur mit ausdrücklicher Genehmigung der Architekten! Entwurf bleibt geistiges Eigentum der Verfasser.		

Nordansicht

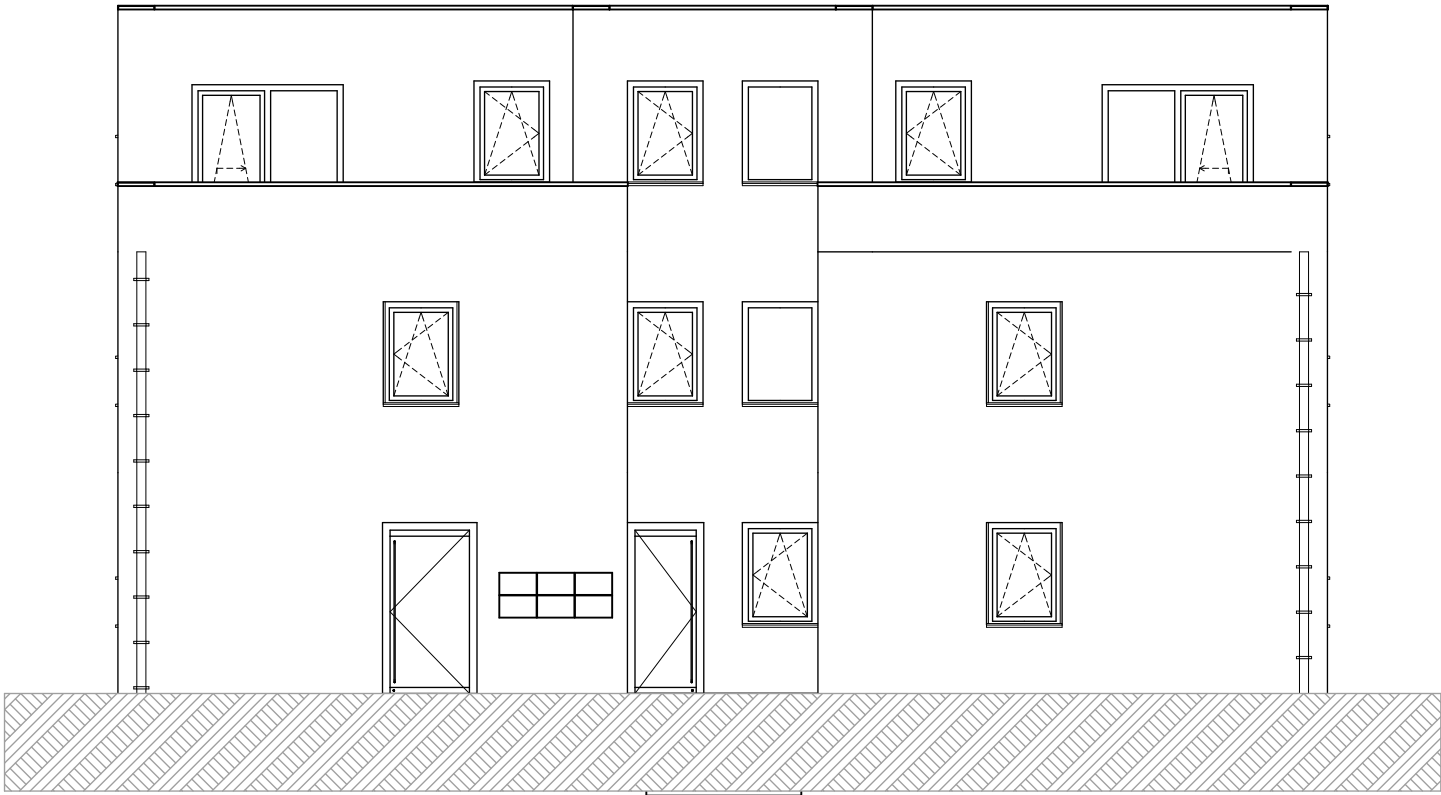


Ostansicht

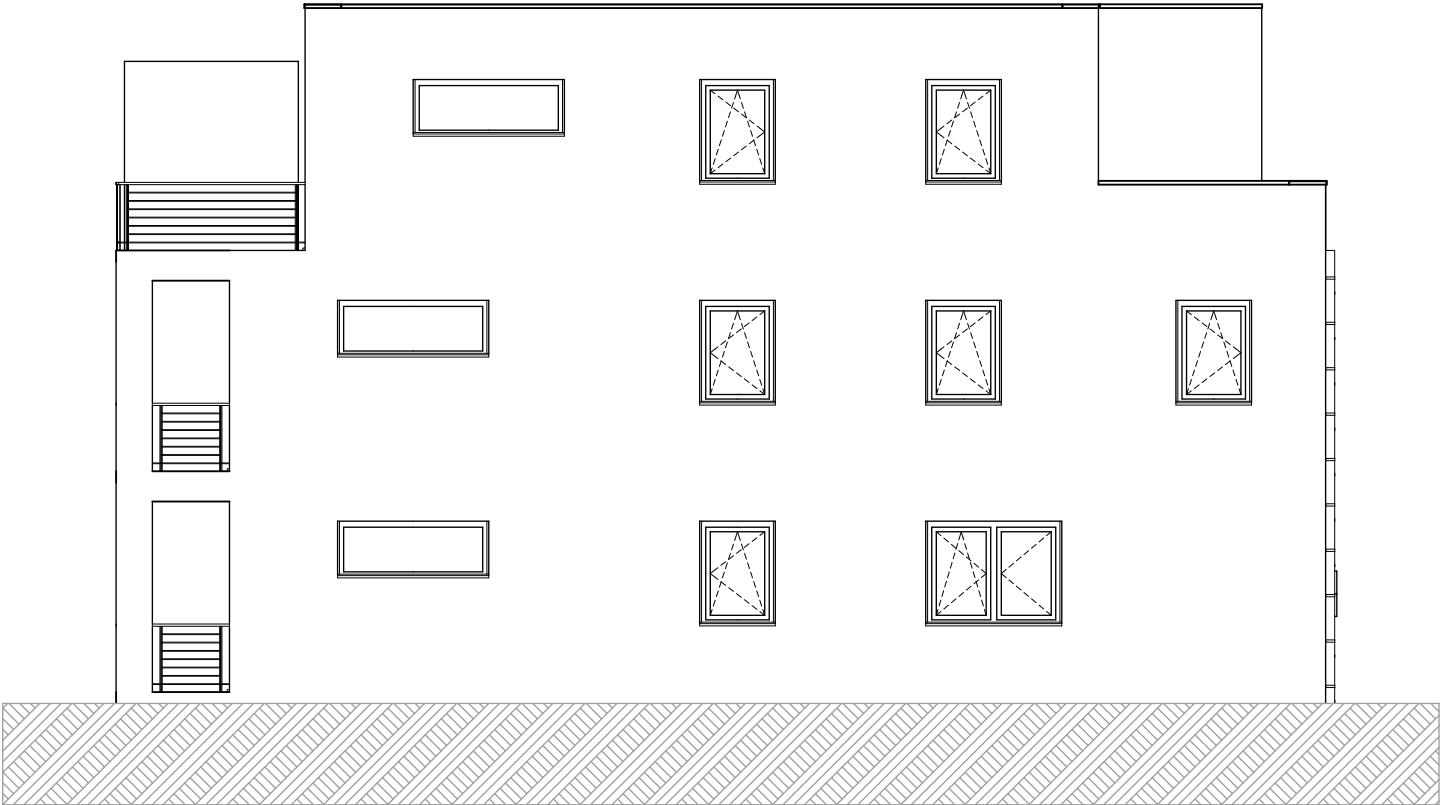


Ind.	Datum	Änderungen, Ergänzungen
MAßSTAB	M 1:100	
PLANSTAND	ENTWURF	
PROJ.-NR.	021-007	
DATUM/ BA	27.07.2023/ R.Mehnert	
PLAN-NR:	05	
EBENE	Ansichten N + O	
BAUVORHABEN		
Neubau von MFH Haus 2+3 Residenz in Buddenhagen		
BAUORT		
Jägerweg 1a Buddenhagen - Wolgast		
Gemeinde: Wolgast, Stadt Gemarkung: Buddenhagen Flur: 3 Flurstück: 153/4		
BAUHERR		
TM Real Estate Rhein-Main GmbH Blumenstraße 11 65189 Wiesbaden		
Unterschrift Bauherrschaft		
PLANVERFASSER		
INGENIEUR- UND SACHVERSTÄNDIGENBÜRO		
Dipl.-Ing. Jan Witkowsky Am Krümmling 1 06184 Kabelsketal Fon: 0345/ 566 739- 0 Fax: 0345/ 566 739- 9 info@ggi-halle.de		
Dipl.-Ing. Rocco Mehnert		
Unterschrift Entwurfsverfasser		
© Weitergabe, Vervielfältigung und Verwendung der Planunterlagen nur mit ausdrücklicher Genehmigung der Architekten! Entwurf bleibt geistiges Eigentum der Verfasser.		

Südansicht

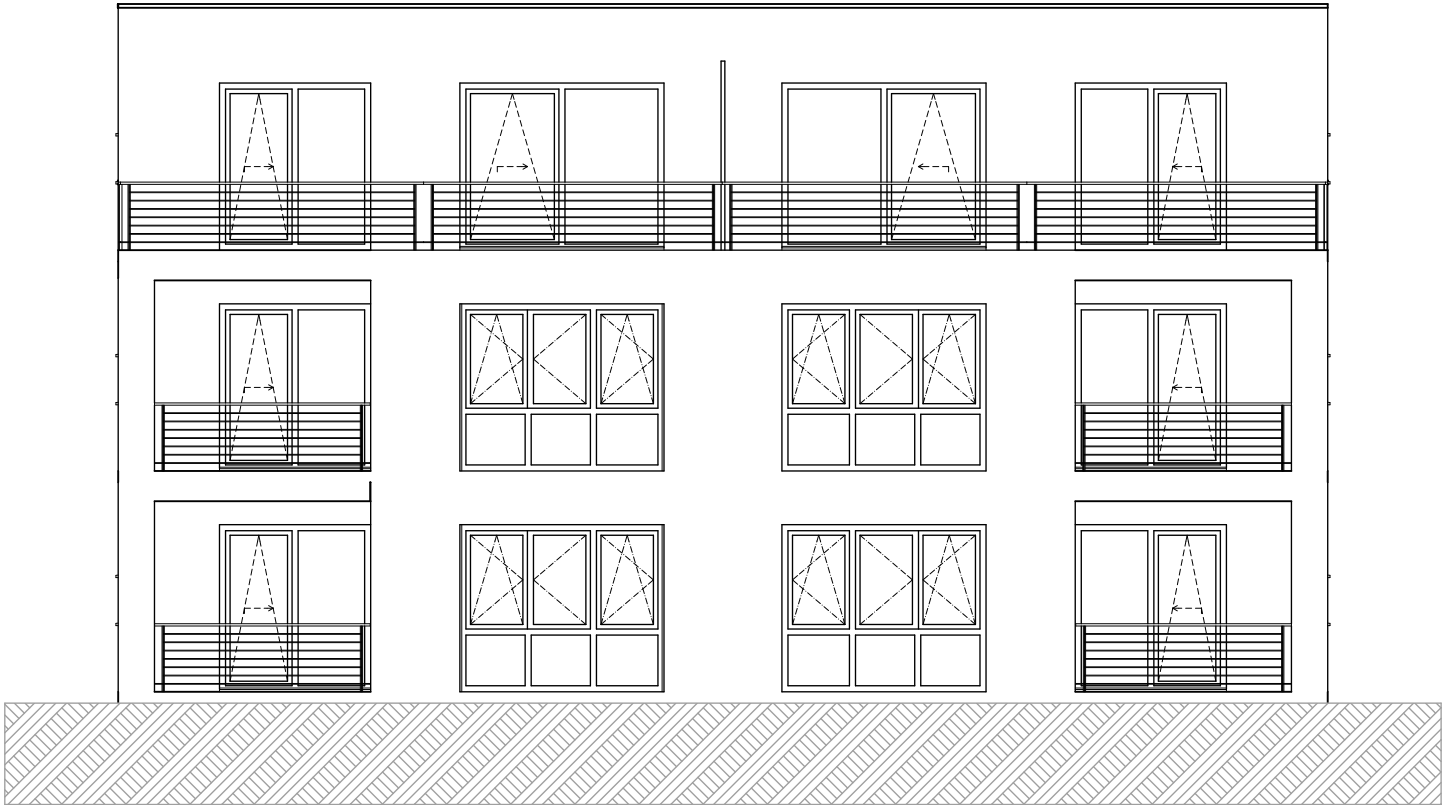

Westansicht

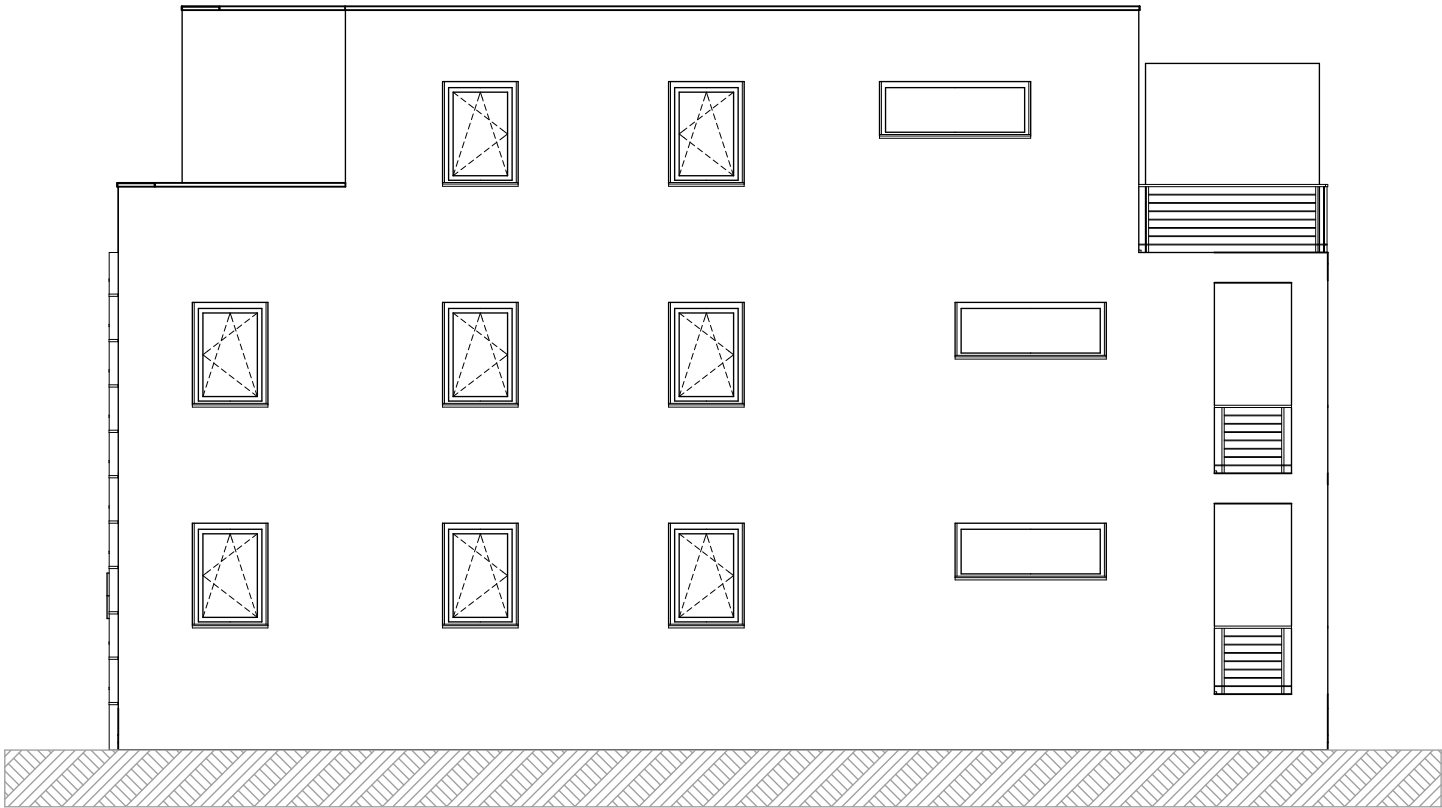

Ansichten S + W

Ind.	Datum	Änderungen, Ergänzungen
MAßSTAB	M 1:100	
PLANSTAND	ENTWURF	
PROJ.-NR.	021-007	
DATUM/ BA	27.07.2023/ R.Mehnert	
PLAN-NR:	06	
EBENE	Ansichten S + W	
BAUVORHABEN		
Neubau von MFH Haus 2+3 Residenz in Buddenhagen		
BAUORT		
Jägerweg 1a Buddenhagen - Wolgast		
Gemeinde: Wolgast, Stadt Gemarkung: Buddenhagen Flur: 3 Flurstück: 153/4		
BAUHERR		
TM Real Estate Rhein-Main GmbH Blumenstraße 11 65189 Wiesbaden		
Unterschrift Bauherrschaft		
PLANVERFASSER		
INGENIEUR- UND SACHVERSTÄNDIGENBÜRO		
Dipl.-Ing. Jan Witkowsky Am Krümmling 1 06184 Kabelsketal Fon: 0345/ 566 739- 0 Fax: 0345/ 566 739- 9 info@ggi-halle.de		
Dipl.-Ing. Rocco Mehnert		
Unterschrift Entwurfsverfasser		
© Weitergabe, Vervielfältigung und Verwendung der Planunterlagen nur mit ausdrücklicher Genehmigung der Architekten! Entwurf bleibt geistiges Eigentum der Verfasser.		