


Planzeichnung 1. Berichtigung

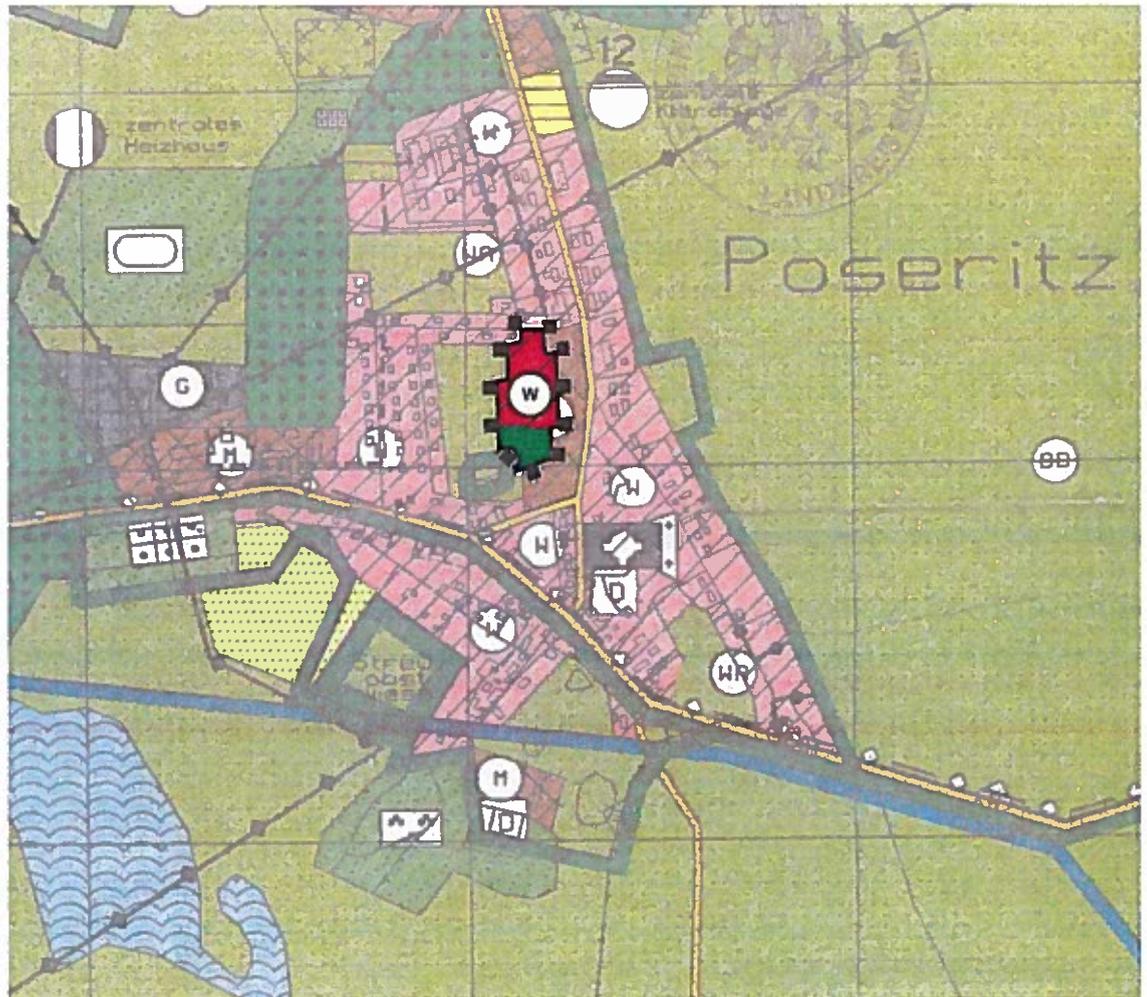

Legende gemäß PlanZV

1. ART DER BAULICHEN NUTZUNG
(§5 (2) NR.1 BAUGB; §§1-11 BAUNVO)

01.01.00 WOHNBAUFLÄCHEN
(§1 (1) Nr. 1 BAUNVO)

9. GRÜNFLÄCHEN
(§5 (2) NR.5 BAUGB)

09.01.00 GRÜNFLÄCHEN

15. SONSTIGE PLANZEICHEN

15.13.01 GELTUNGSBEREICHSGRENZE
DER 1. BERICHTIGUNG DES FNP



raith herteit fuß | Partnerschaft für Stadt-, Landschafts- und Regionalplanung
Freie Stadtplaner, Architekten, Landschaftsarchitekten
Hirschstraße 53, 76133 Karlsruhe www.stadt-landschaft-region.de Frankendamm 5, 16439 Stralsund

1. Berichtigung des Flächennutzungsplanes der Gemeinde Poseritz auf der Grundlage der 1. Änderung des Bebauungsplanes der Innenentwicklung Nr. 9 "Wohnpark am Dorfplatz" der Gemeinde Poseritz.

Poseritz, den 15.03.2016



Auszug aus dem Flächennutzungsplan der Gemeinde Poseritz (Bereich Wohnpark am Dorfplatz)

Stand vom 09.12.2015

Maßstab 1: 10.000