


Lageplan des räumlichen Geltungsbereichs der 4. Änderung des Flächennutzungsplans der Gemeinde Siggelkow

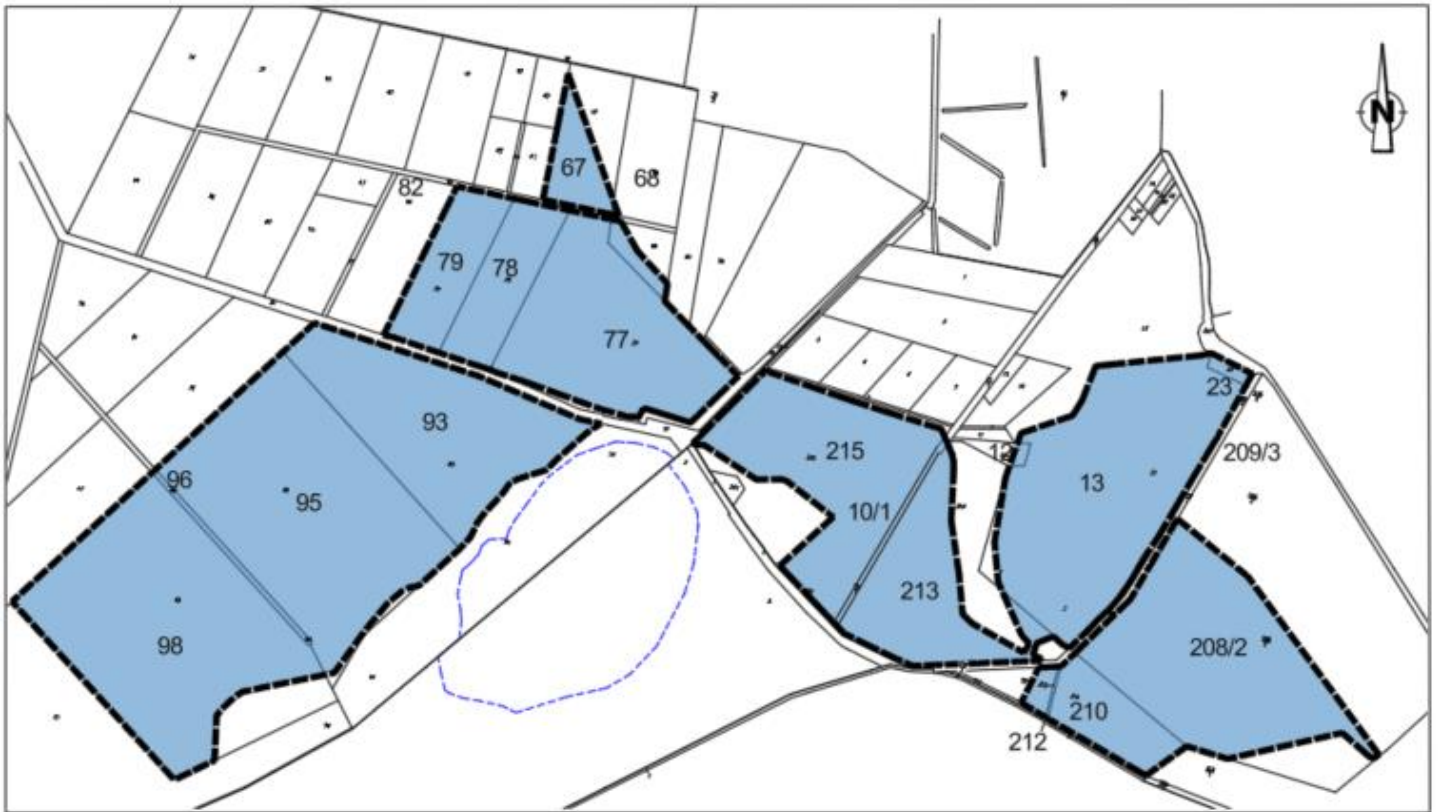

Legende



Geltungsbereich

