

## 2. Änderung des Flächennutzungsplanes der Gemeinde Hohenkirchen Landkreis Nordwestmecklenburg (Agri-Photovoltaikanlagen in Beckerwitz)

### Präambel

Aufgrund des § 1 Abs. 3 und des § 5 des Baugesetzbuches (BauGB) in der Fassung der Bekanntmachung vom 3. November 2017 (BGBl. I S. 3634), zuletzt geändert durch Artikel 3 des Gesetzes vom 20. Dezember 2023 (BGBl. 2023 I Nr. 394), hat die Gemeindevertretung Hohenkirchen am .....2025 die 2. Änderung des Flächennutzungsplanes beschlossen.

### Übersichtsplan M 1:50.000



## Vorentwurf für frühzeitige Öffentlichkeits- und Behördenbeteiligung



Hohenkirchen, den .....2025


(Siegel)

Bürgermeister

04. Juni 2025

Entwurf und Verfahrensbetreuung:

Dipl. Ing. Wolfgang Geistert  
Kirchenstrasse 11  
18 292 Krakow am See  
Tel. : 038457/ 51 444

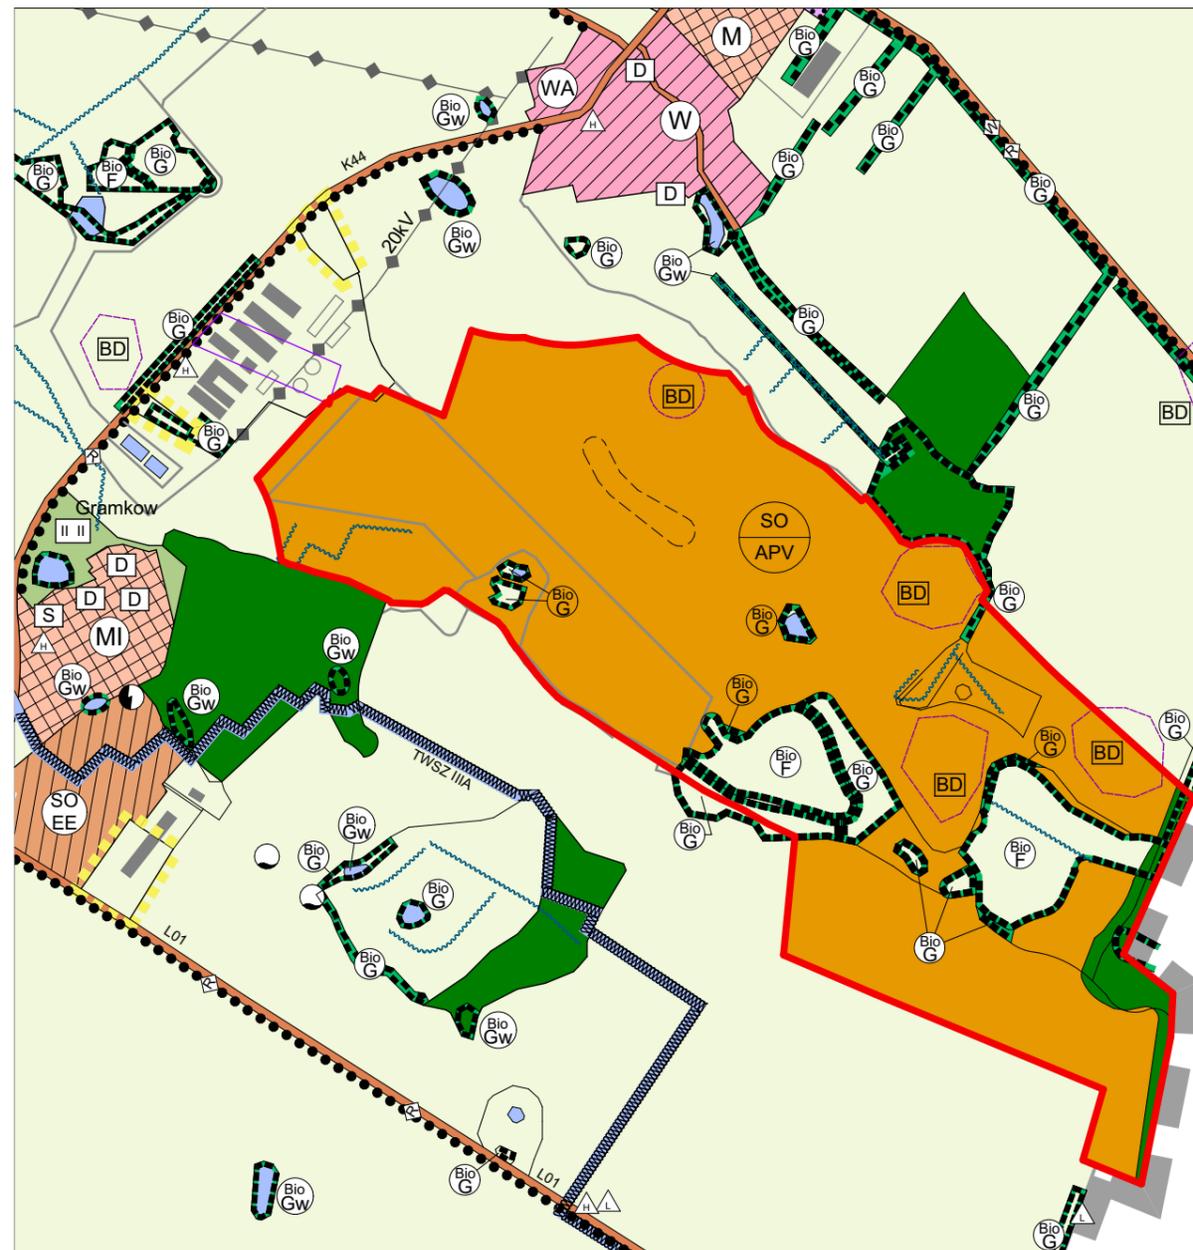

Maßstab 1 : 10.000


## Planzeichenerklärung

Es gilt Verordnung über die bauliche Nutzung der Grundstücke (Baunutzungsverordnung -BauNVO-) in der Fassung der Bekanntmachung vom 21. November 2017 (BGBl. I S. 3786), zuletzt geändert durch Artikel 3 des Gesetzes vom 04. Januar 2023 (BGBl. I Nr. 6) und die Planzeichenverordnung (PlanZV) vom 18. Dezember 1990 (BGBl. 1991 I S. 58), zuletzt geändert durch Artikel 3 des Gesetzes vom 14. Juni 2021 (BGBl. I S. 1802).

### Änderungen



Geltungsbereich  
der 2. Änderung des Flächennutzungsplanes

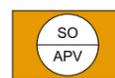

sonstiges Sondergebiet  
hier: Agri-Photovoltaikanlage