



Flächennutzungsplan der Gemeinde Datzetal

Auszug wirksamer Flächennutzungsplan Auszug Ortslage Salow mit Kennzeichnung der Änderungsflächen 1 - 4

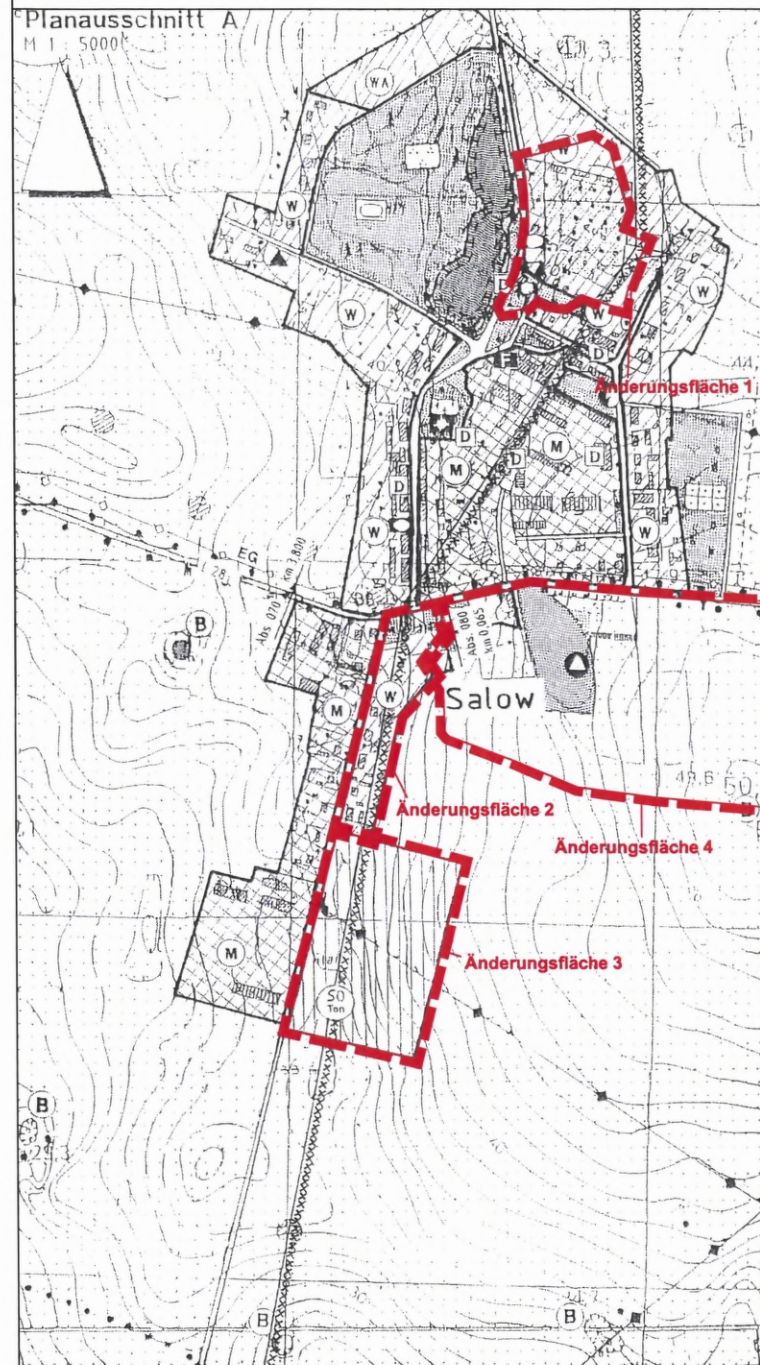

Änderung Flächennutzungsplan (digitale Fassung) Auszug Ortslage Salow mit Kennzeichnung der Änderungsflächen 1-4

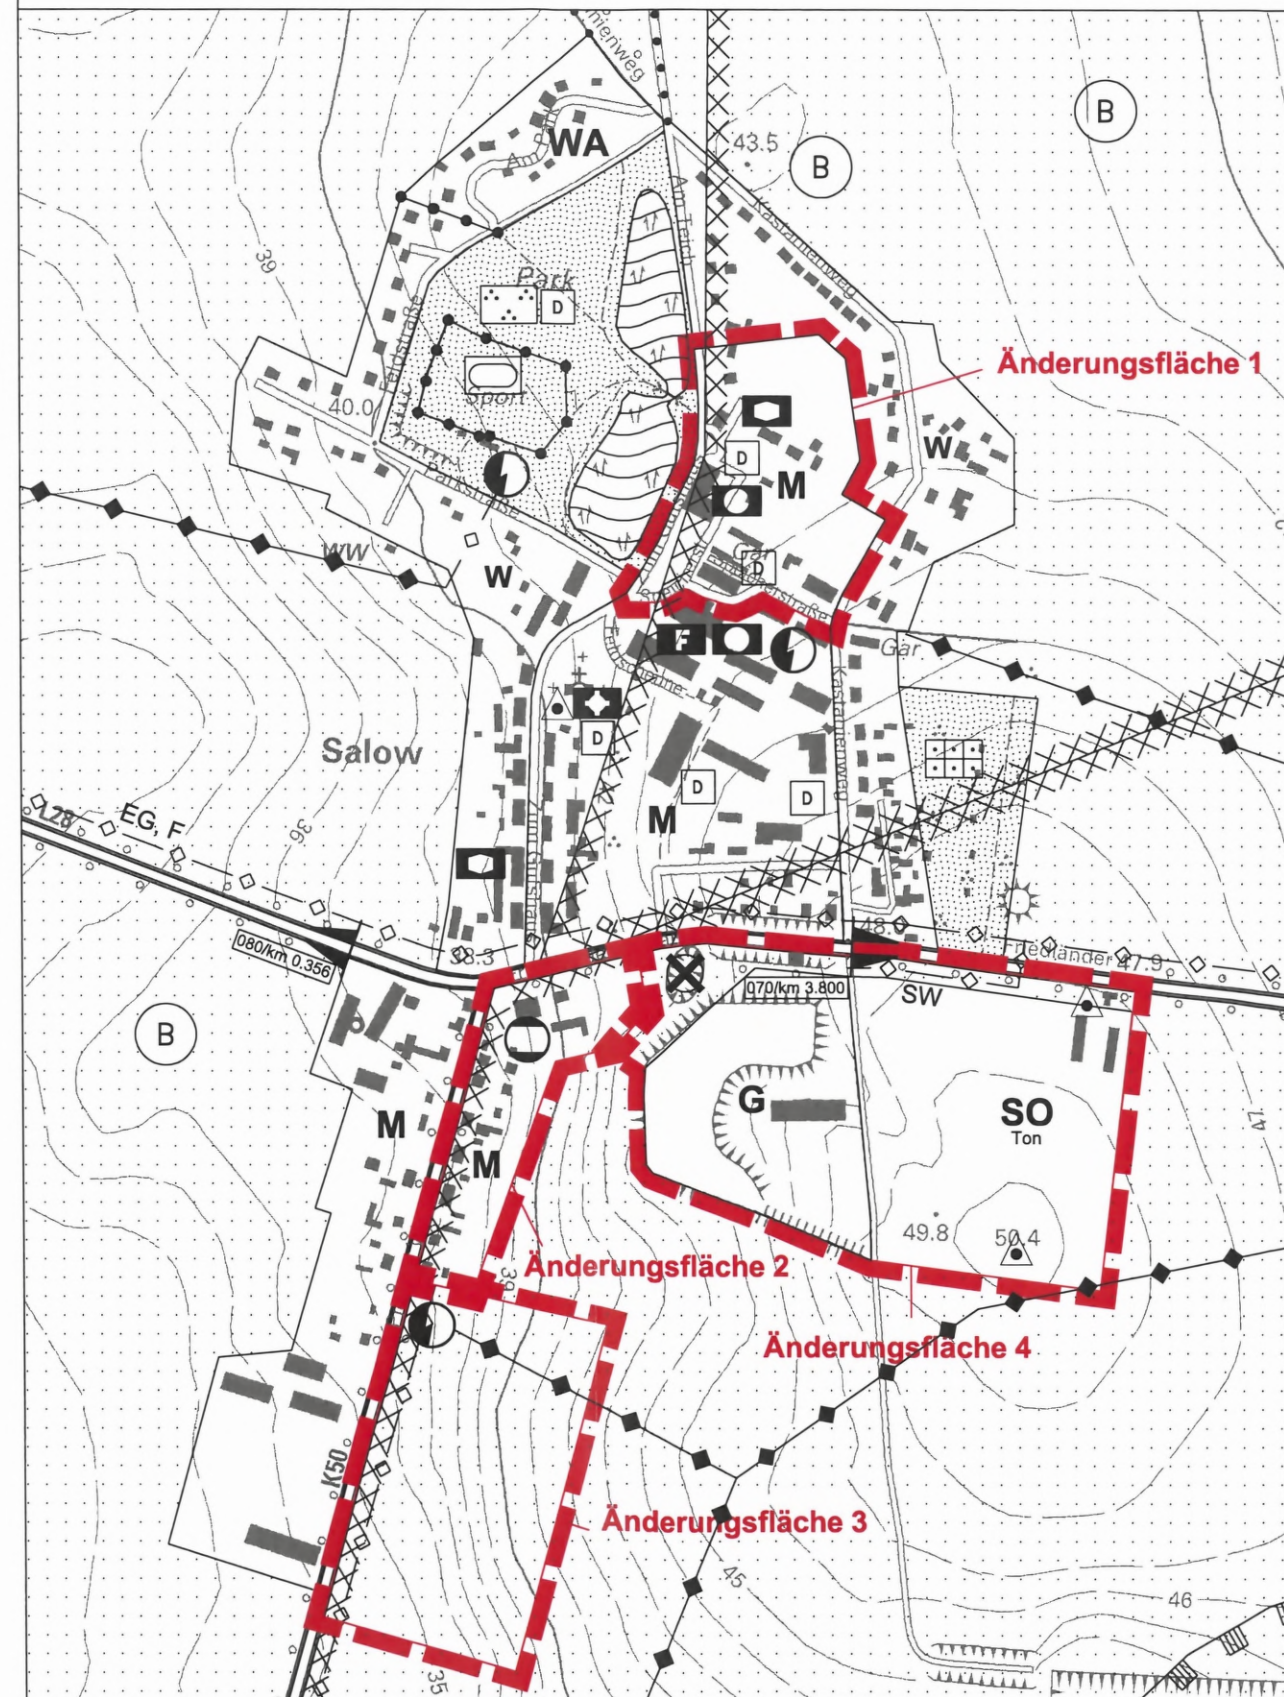

Umgrenzung des räumlichen Geltungsbereiches der Änderung des Flächennutzungsplanes mit Nr.

Darstellung alt:

- Wohnbauflächen
(§ 1 Abs. 1 Nr. 1 BauNVO)
- Sonstiges Sondergebiet
Zweckbestimmung: gewerbliche Tonverarbeitung
(§ 1 Abs. 2 Nr. 10 und § 11 BauNVO)
- Grünfläche
(§ 5 Abs. 2 Nr. 5 BauGB)
- Flächen für die Landwirtschaft
(§ 5 Abs. 2 Nr. 9a BauGB)
- Umgrenzung der Flächen, unter denen der Bergbau umgeht (Ton)
- Abfall (ehemalige Deponie)

Darstellung neu:

- Wohnbauflächen
(§ 1 Abs. 1 Nr. 1 BauNVO)
- Gemischte Baufläche
(§ 1 Abs. 1 Nr. 2 BauNVO)
- Gewerbliche Baufläche
(§ 1 Abs. 1 Nr. 3 BauNVO)
- Sonstiges Sondergebiet
Zweckbestimmung: gewerbliche Tonverarbeitung
(§ 1 Abs. 2 Nr. 10 und § 11 BauNVO)

NACHRICHTLICHE ÜBERNAHME (§ 5 Abs. 4 BauGB)

- Kennzeichnung der Flächen, deren Böden erheblich mit umweltgefährdenden Stoffen belastet sind
- Umgrenzung der Flächen, unter denen der Bergbau umgeht (Ton)

Projekt: **Flächennutzungsplan Gemeinde Datzetal i.d.F. der Änderung und Ergänzung**
 Auftraggeber: Gemeinde Datzetal / Amt Friedland
 Riemannstraße 42
 17098 Friedland
 Plan: **Änderungsfläche 1-4, Salow (Blatt 1)**

2010F103/dwg/Planfassung Genehmigung.dwg

Dipl.-Ing. R. Nietedt




A & S GmbH Neubrandenburg
 architekten · stadtplaner · beratende ingenieure
 August-Milarch-Straße 1 · 17033 Neubrandenburg
 Tel.: (0395) 581020 Fax: (0395) 5810215
 www.as-neubrandenburg.de

Phase: Planfassung
 Genehmigung
 Datum: 31.05.2011
 Maßstab: ohne

Flächennutzungsplan der Gemeinde Datzetal

Auszug wirksamer Flächennutzungsplan

Auszug Ortslage Pleetz mit Kennzeichnung der Änderungsflächen 5 und 6

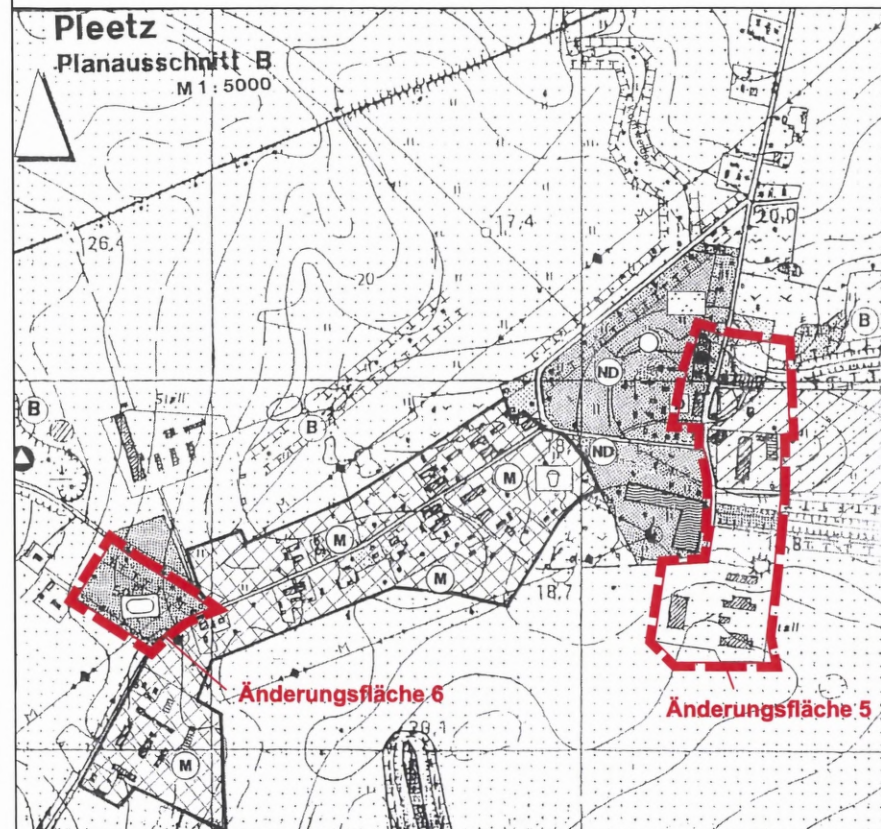

Umgrenzung des räumlichen Geltungsbereiches der Änderung des Flächennutzungsplanes mit Nr.

Darstellung alt:



Grünfläche
(§ 5 Abs. 2 Nr. 5 BauGB)



Sportplatz



Parkanlage




Flächen für die Landwirtschaft
(§ 5 Abs. 2 Nr. 9a BauGB)

Darstellung neu:




Gemischte Baufläche
(§ 1 Abs. 1 Nr. 2 BauNVO)

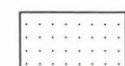

Flächen für die Landwirtschaft
(§ 5 Abs. 2 Nr. 9a BauGB)

Änderung Flächennutzungsplan (digitale Fassung)


Auszug Ortslage Pleetz mit Kennzeichnung der Änderungsflächen 5 und 6

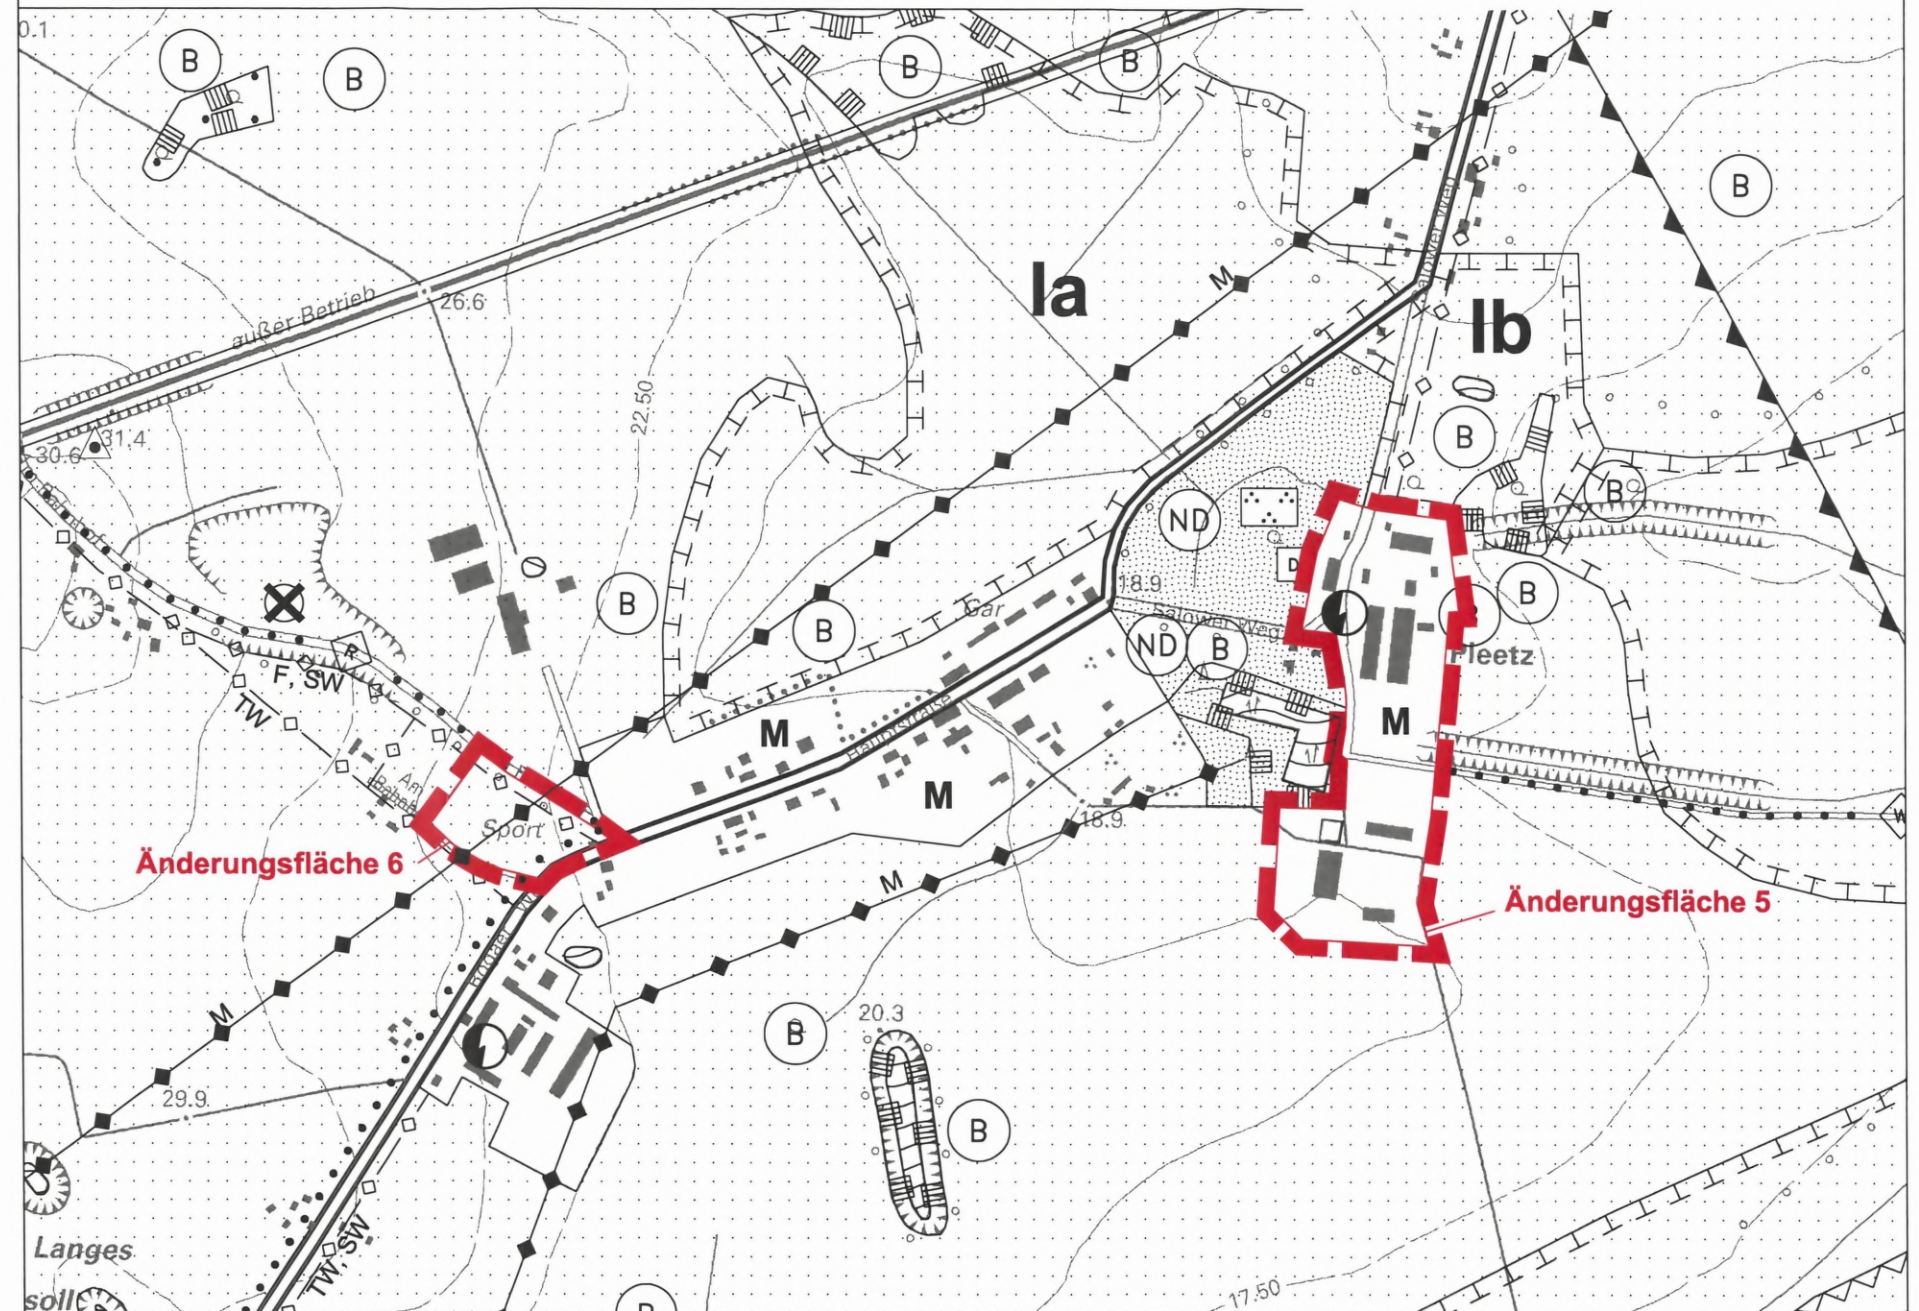

Projekt:	Flächennutzungsplan Gemeinde Datzetal i.d.F. der Änderung und Ergänzung
Auftraggeber:	Gemeinde Datzetal / Amt Friedland Riemannstraße 42 17098 Friedland
Plan:	Änderungsfläche 5 und 6, Pleetz (Blatt 2)
2010F103/dwg/Planfassung_Genehmigung.dwg	
	A & S GmbH Neubrandenburg architekten · stadtplaner · beratende ingenieure August-Milarch-Straße 1 · 17033 Neubrandenburg Tel.: (0395) 581020 Fax: (0395) 5810215 www.as-neubrandenburg.de
	Phase: Planfassung Genehmigung
	Datum: 31.05.2011
	Maßstab: ohne


Flächennutzungsplan der Gemeinde Datzetal

Auszug wirksamer Flächennutzungsplan Auszug Ortslage Roga mit Kennzeichnung der Änderungsfläche 7

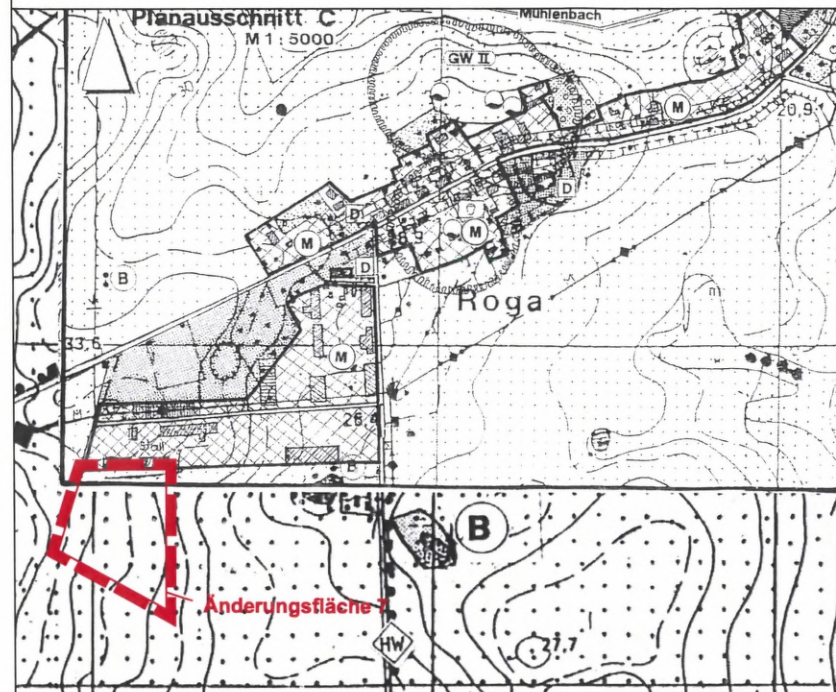


Umgrenzung des räumlichen Geltungsbereiches der
Änderung des Flächennutzungsplanes mit Nr.

Darstellung alt:

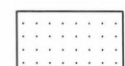


Flächen für die Landwirtschaft
(§ 5 Abs. 2 Nr. 9a BauGB)

Darstellung neu:

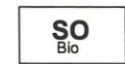


Sonstiges Sondergebiet
Zweckbestimmung: Biogaspark
(§ 1 Abs. 2 Nr. 10 und § 11 BauNVO)

Änderung Flächennutzungsplan (digitale Fassung) Auszug Ortslage Roga mit Kennzeichnung der Änderungsfläche 7

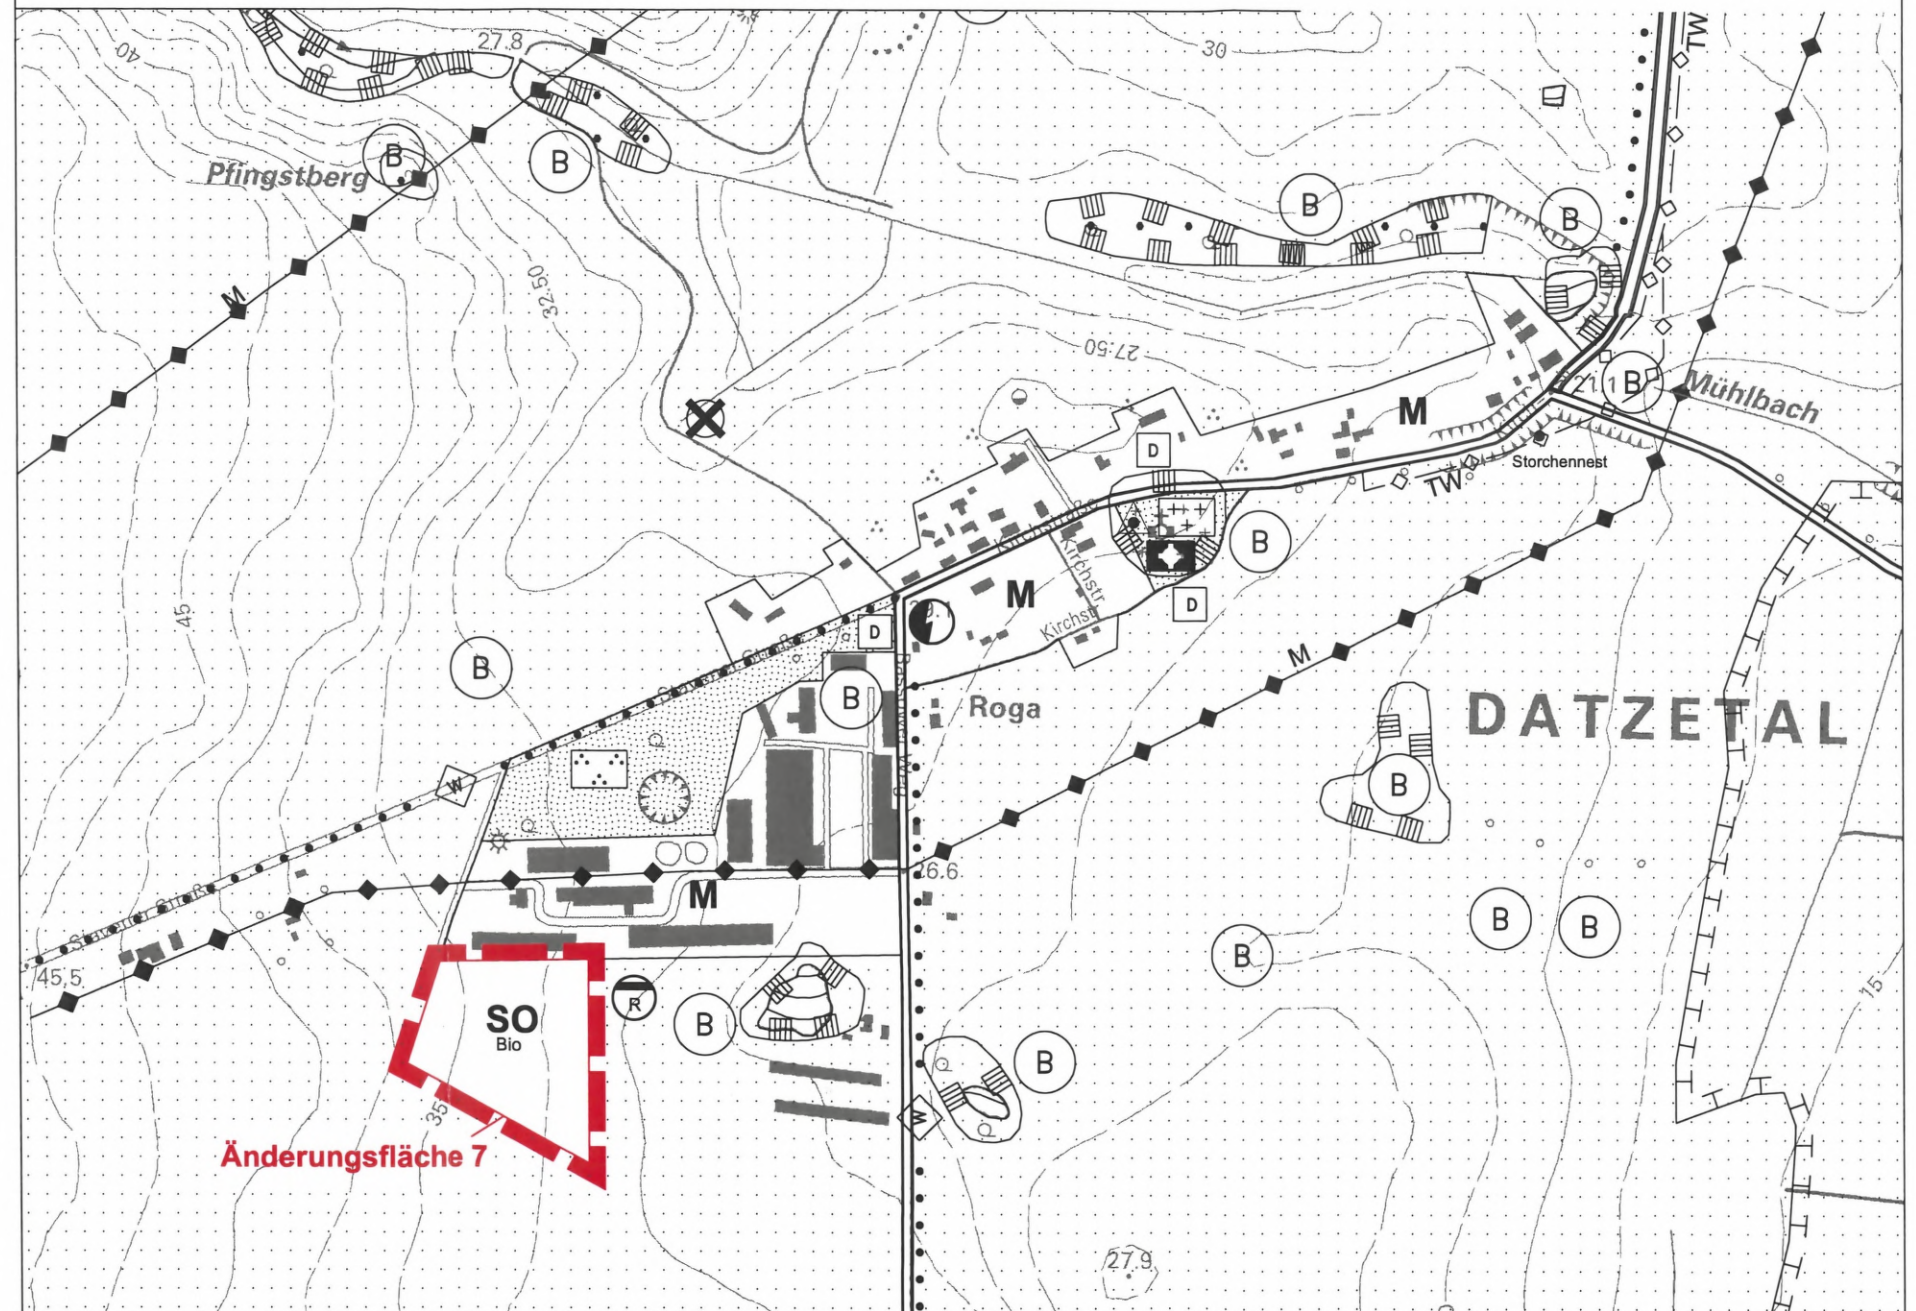

Projekt:	Flächennutzungsplan Gemeinde Datzetal i.d.F. der Änderung und Ergänzung
Auftraggeber:	Gemeinde Datzetal / Amt Friedland Riemannstraße 42 17098 Friedland
Plan:	Änderungsfläche 7, Roga (Blatt 3)
2010F103/dwg/Planfassung_Genehmigung.dwg	
 A & S GmbH Neubrandenburg architekten · stadtplaner · beratende ingenieure August-Milarch-Straße 1 · 17033 Neubrandenburg Tel.: (0395) 581020 Fax: (0395) 5810215 www.as-neubrandenburg.de	Phase: Planfassung Genehmigung
	Datum: 31.05.2011
	Maßstab: ohne

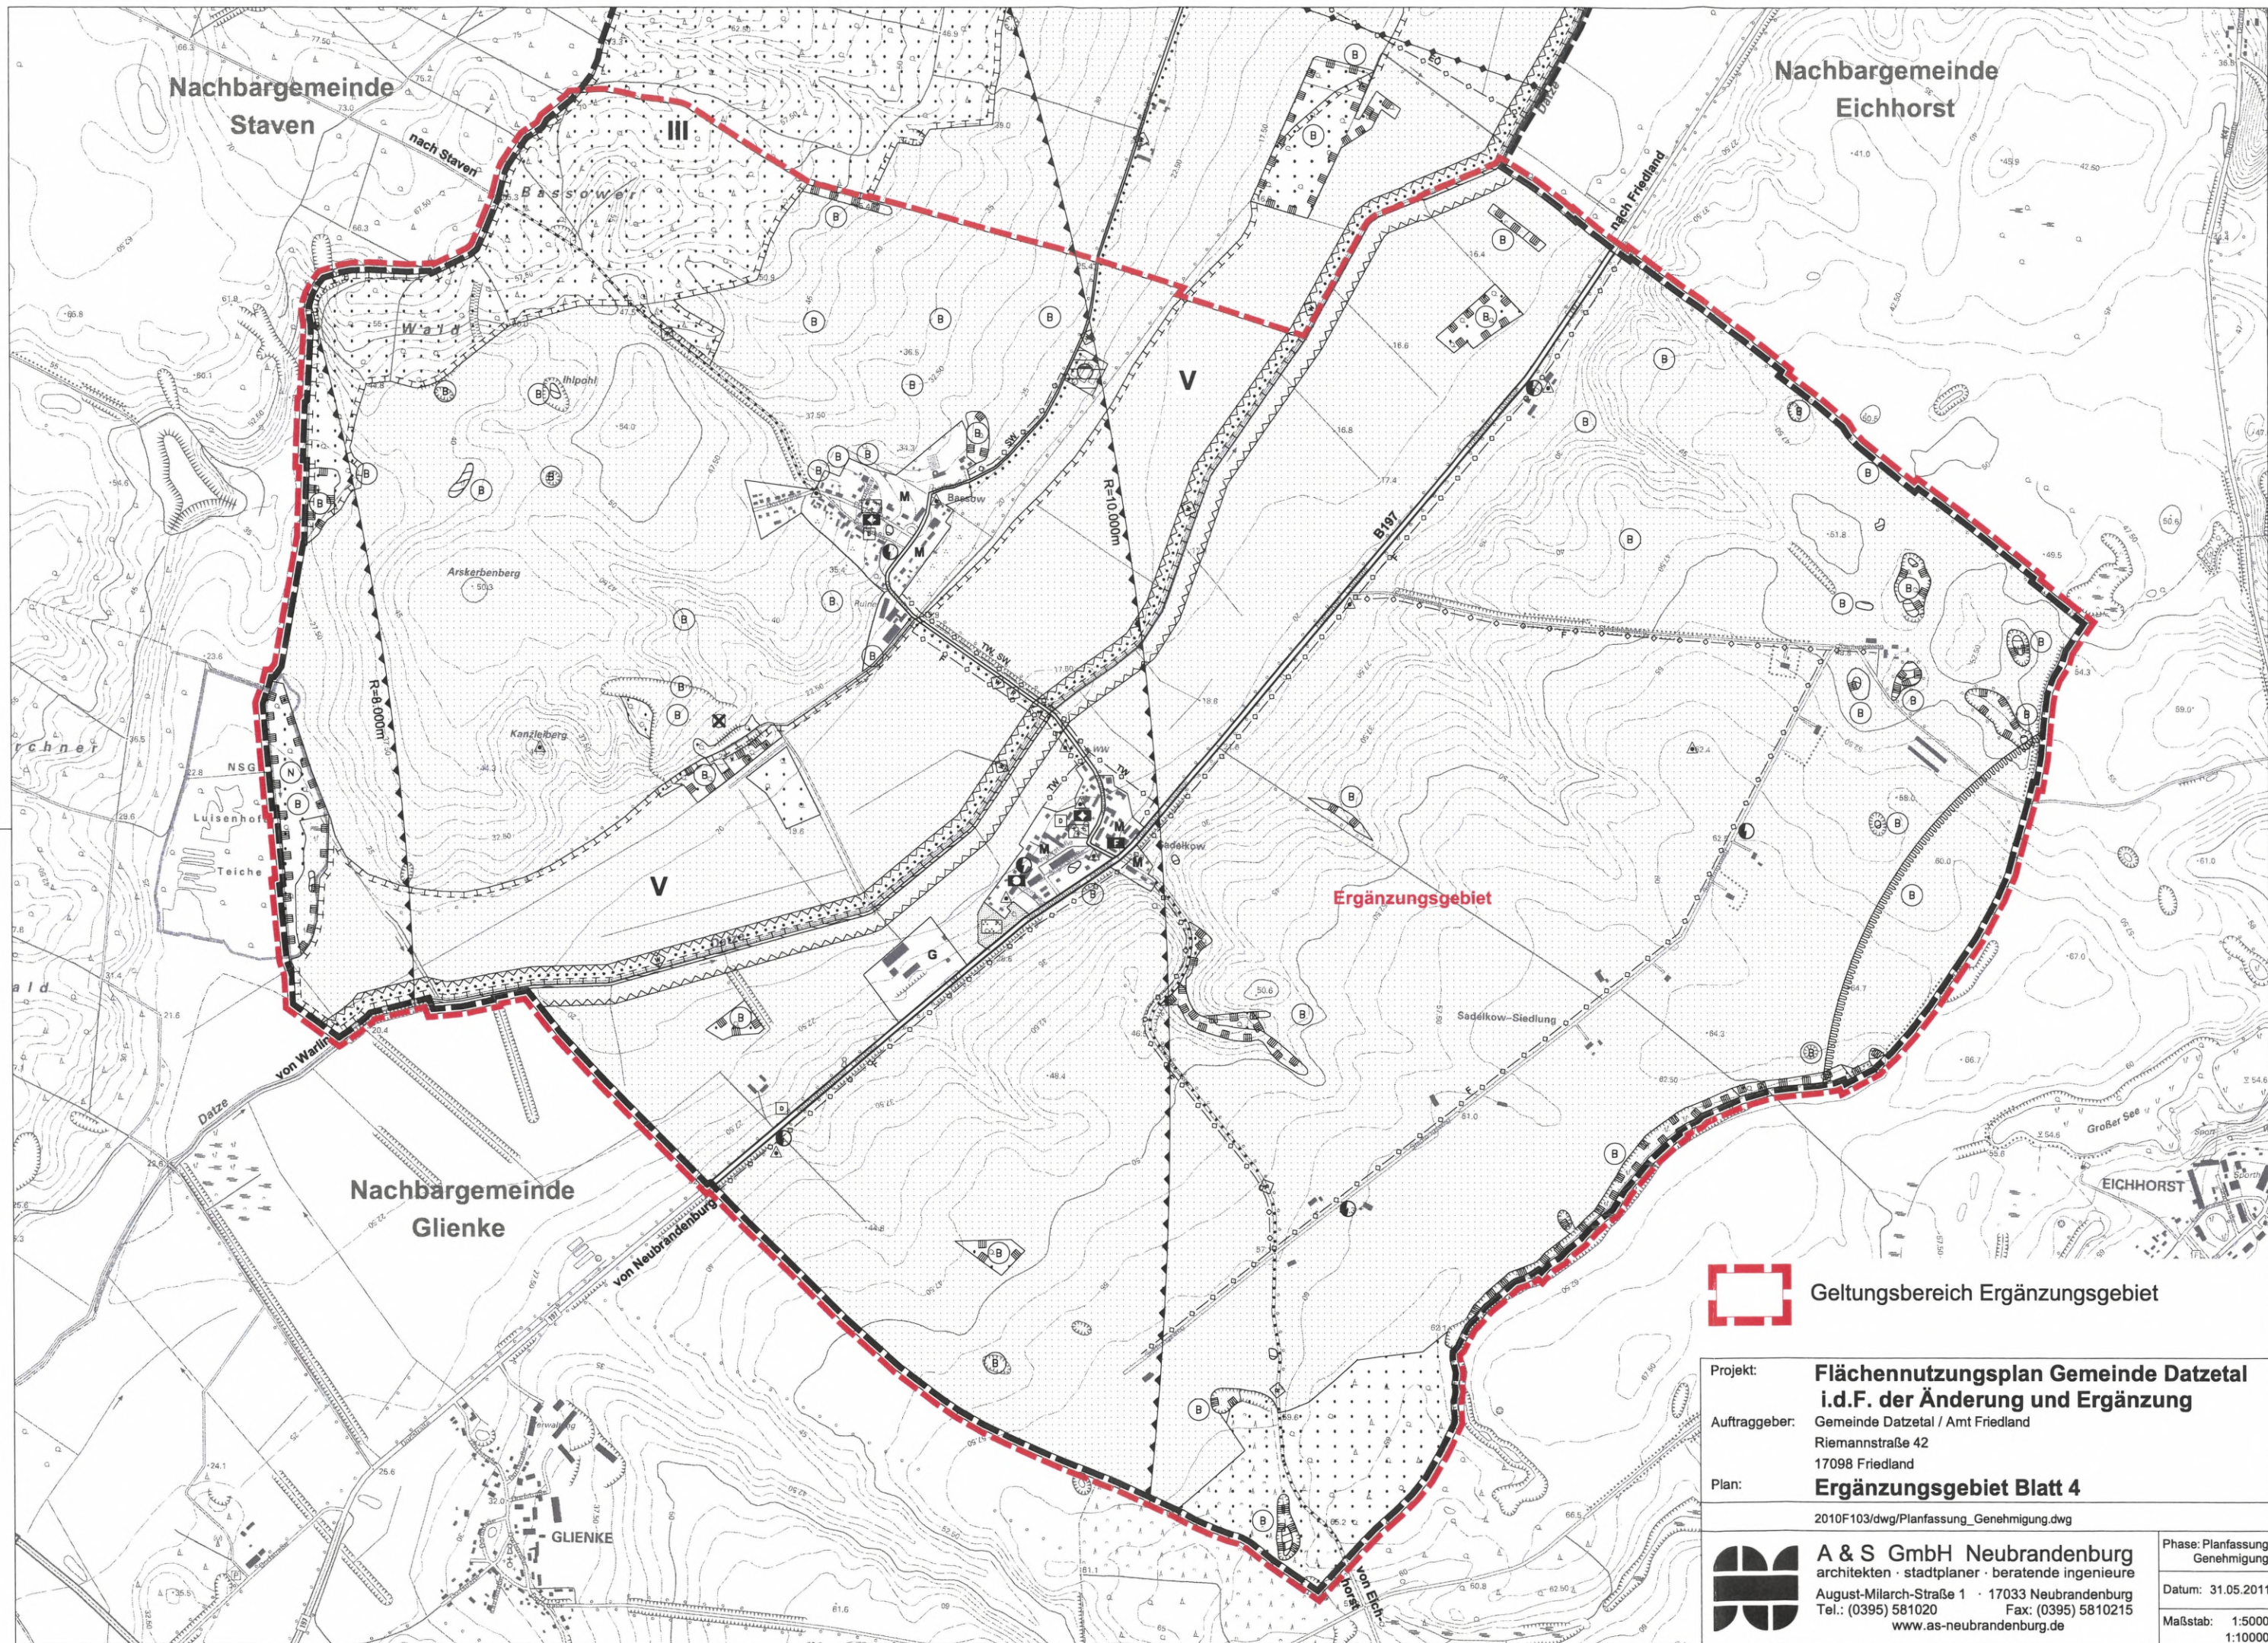

Geltungsbereich Ergänzungsgebiet

Projekt:	Flächennutzungsplan Gemeinde Datzetal i.d.F. der Änderung und Ergänzung
Auftraggeber:	Gemeinde Datzetal / Amt Friedland Riemannstraße 42 17098 Friedland
Plan:	Ergänzungsgebiet Blatt 4
2010F103/dwg/Planfassung_Genehmigung.dwg	
	A & S GmbH Neubrandenburg architekten · stadplaner · beratende ingenieure
	August-Milarch-Straße 1 · 17033 Neubrandenburg
	Tel.: (0395) 581020 Fax: (0395) 5810215
	www.as-neubrandenburg.de
Phase: Planfassung Genehmigung	
Datum: 31.05.2011	
Maßstab: 1:5000 1:10000	