



2. Änderung Flächennutzungsplan Gemeinde Rechlin 'Ländlicher Wegebau Verbindungsweg Retzow'

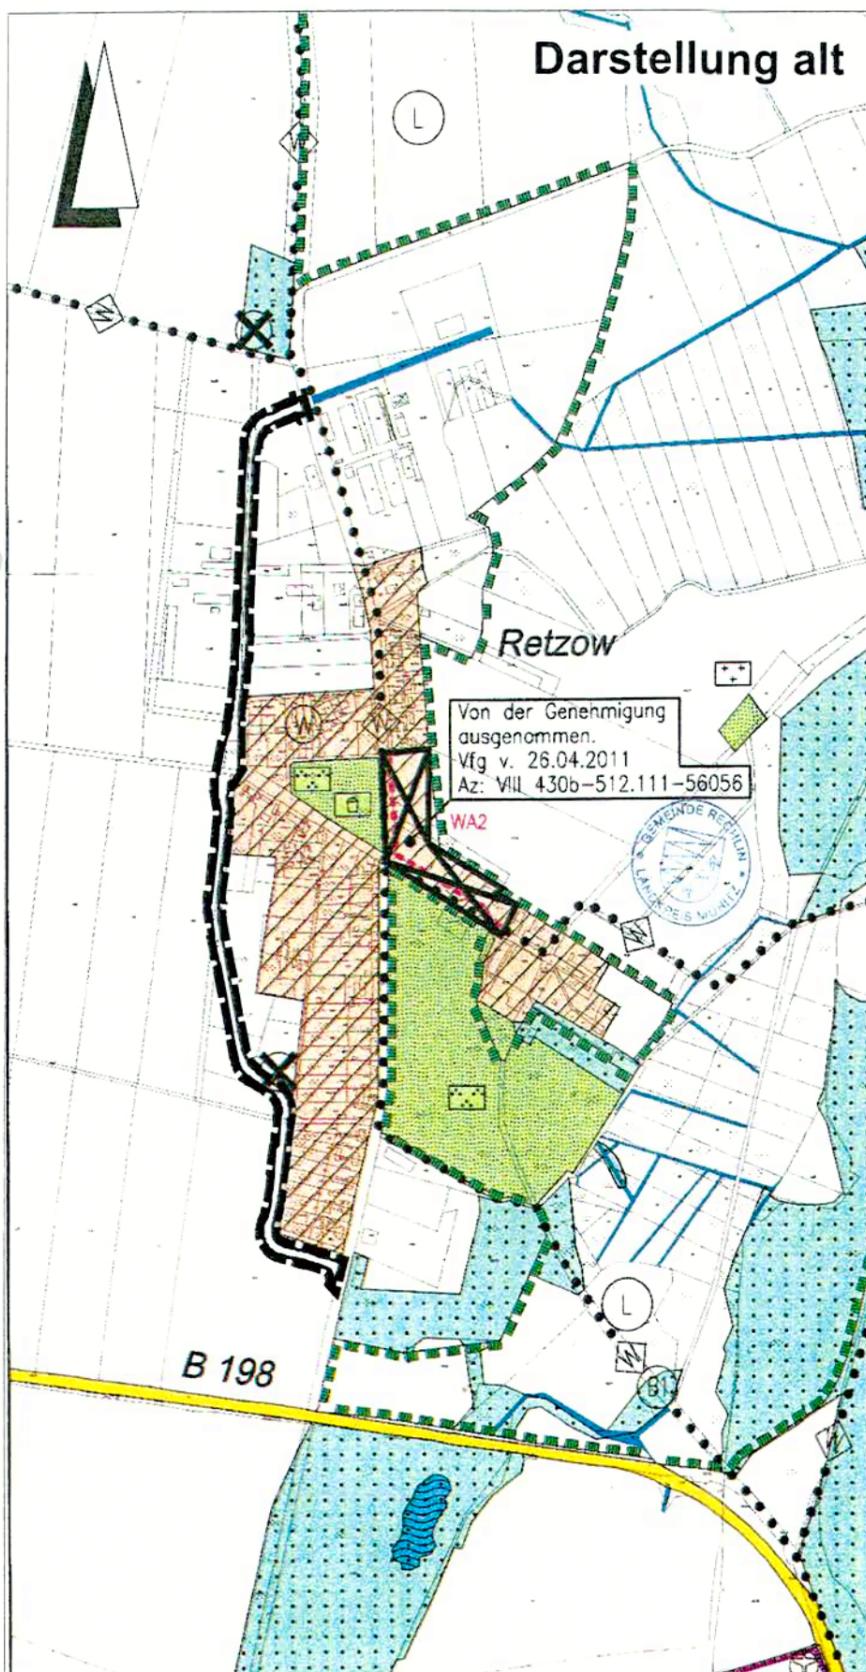

rechtswirksamer Flächennutzungsplan der Gemeinde Rechlin mit Darstellung des Geltungsbereiches der 2. Änderung (im Original M. 1:5.000, hier verkleinert)

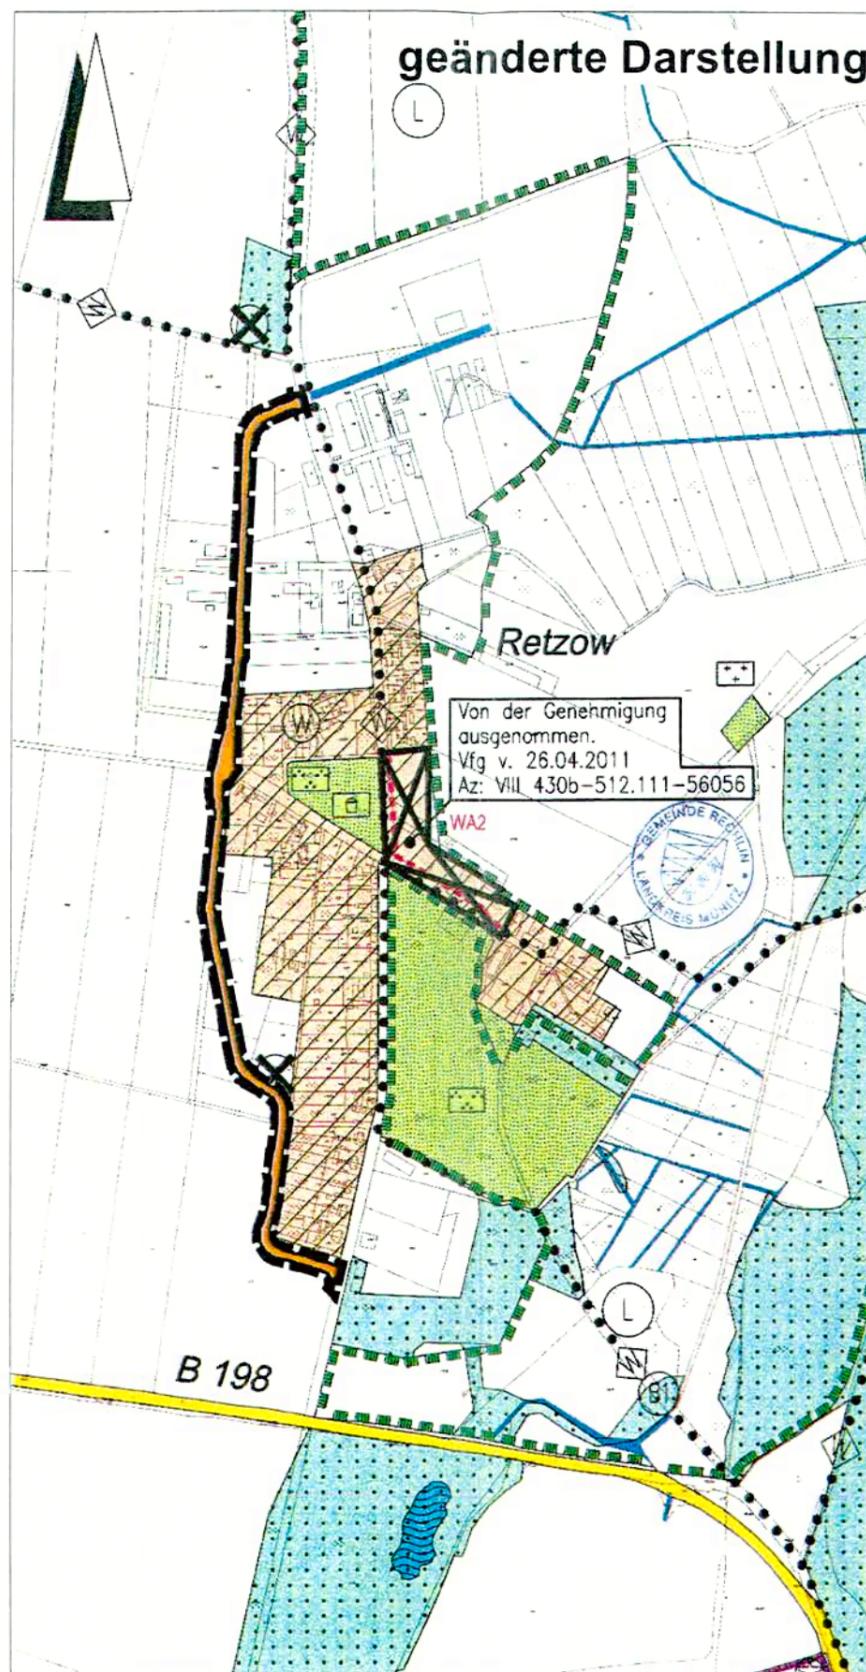

geänderte Darstellung im Geltungsbereich der 2. Änderung des Flächennutzungsplanes der Gemeinde Rechlin (im Original M. 1:5.000, hier verkleinert)

Planzeichenerklärung

 Grenze des räumlichen Geltungsbereiches der 2. Änderung

Darstellung alt

 Flächen für die Landwirtschaft (§ 5 Abs. 2 Nr. 9a BauGB)

geänderte Darstellung

 Flächen für den überörtlichen Verkehr und für die örtlichen Hauptverkehrswege (§ 5 Abs. 2 Nr. 3 BauGB)

Präambel

Auf Grund des § 1 Abs. 3 des Baugesetzbuchs (BauGB) hat die Gemeinde Rechlin am 12.10.2017 die 2. Änderung des Flächennutzungsplans, bestehend aus der Planzeichnung mit Planzeichenerklärung und Begründung nebst Umweltbericht, beschlossen.

Verfahrensvermerke

Die 2. Änderung des FNP wurde von der höheren Verwaltungsbehörde durch Schreiben vom 12.01.2018 ohne Maßgaben und Auflagen genehmigt.

Rechlin, den 23.01.2018
Siegel

Unterschrift Bürgermeister

Die 2. Änderung des Flächennutzungsplanes der Gemeinde Rechlin wird hiermit ausgefertigt.

Rechlin, den 23.01.2018
Siegel

Unterschrift Bürgermeister

Die Erteilung der Genehmigung der 2. Änderung des Flächennutzungsplanes sowie die Stelle, bei der der Plan auf Dauer während der Dienstzeiten von jedermann eingesehen werden kann und über den Inhalt Auskunft zu erhalten ist, sind am 27.01.2018 im amtlichen Mitteilungsblatt 'Müritz-Anzeiger' Nr. 02 bekannt gemacht worden.

In der Bekanntmachung ist auf die Geltendmachung der Verletzung von Verfahrens- und Formvorschriften und von Mängeln in der Abwägung sowie auf die Rechtsfolgen (§ 215 Abs. 2 BauGB) und auf die Bestimmungen des § 5 Abs. 5 Kommunalverfassung M-V hingewiesen worden.

Die 2. Änderung des Flächennutzungsplanes ist mit Ablauf des 27.01.2018 wirksam geworden.

Rechlin, den 13.02.2018
Siegel

Unterschrift Bürgermeister

GEMEINDE RECHLIN

2. ÄNDERUNG DES FLÄCHENNUTZUNGSPLANS

Plan-Nr.:
30174/002
29.09.2017
ohne Maßstab
Gez.: CS