



Von der Genehmigung ausgenommen.
Vfg v. 26.04.2011
Az: VIII 430b-512.111-56056



FLÄCHENNUTZUNGSPLAN

GEMEINDE RECHLIN

LANDKREIS MÜRITZ

Boek

Karte 1.3

Planzeichenerklärung

Gemäß Planzeicherverordnung 1990 und der Bauzeichungsverordnung
i. d. F. der Bekanntmachung vom 23.01.1990

Art der baulichen Nutzung

(gem. § 5 Abs. 2 Nr. 1, § 1 Abs. 1 BauGB)

- Wohnbaufläche
(§ 1 Abs. 1 Nr. 1 BauGB)
- Sonderbauflächen (Nutzung siehe Planzeichnung)
(§ 1 Abs. 1 Nr. 4 BauGB)

Einrichtungen und Anlagen zur Versorgung mit Gütern und Dienstleistungen des öffentlichen und privaten Bereiches, Flächen für den Gemeinbedarf, Flächen für Sport- und Spielanlagen
(gem. § 5 Abs. 2 Nr. 2 und Abs. 4 BauGB)

Flächen für den Gemeinbedarf

Einrichtungen und Anlagen:

Kirchen und kirchlichen Zwecken dienende Gebäude und Einrichtungen

öffentliche Verkehrsflächen
(gem. § 5 Abs. 2 Nr. 3 und Abs. 4 BauGB)

Überörtliche und örtliche Hauptverkehrsstraße

Hauptwander- / Radwanderweg

Grünflächen
(gem. § 5 Abs. 2 Nr. 5 und Abs. 4 BauGB)

öffentliche Grünfläche private Grünfläche

Zweckbestimmung:

- Parkanlage
- Spielplatz
- Zeltplatz
- Friedhof

Wasserflächen und Flächen für die Wasserwirtschaft, den Hochwasserschutz und die Regelung des Wasserabflusses
(gem. § 5 Abs. 2 Nr. 7 und Abs. 4 BauGB)

- Wasserflächen Bodeplotz
- Fließgewässer / Kanal 50m Gewässerschutzstreifen
- Hafen Sportboothäfen, geordnete Steganlagen
- Anleger für die Fahrgastschifffahrt

Fläche für die Landwirtschaft und Wald
(gem. § 5 Abs. 2 Nr. 9 und Abs. 4 BauGB)

Flächen für die Landwirtschaft

Flächen für Wald

Planungen, Nutzungsregelungen, Maßnahmen zum Schutz, zur Pflege und zur Entwicklung von Boden, Natur und Landschaft
(gem. § 5 Abs. 2 Nr. 10 und Abs. 4 BauGB)

Umgrenzung von Flächen für Maßnahmen zum Schutz, zur Pflege und zur Entwicklung von Boden, Natur und Landschaft
(gem. § 5 Abs. 2 Nr. 10 und Abs. 4 BauGB)

Umgrenzung von Schutzgebieten und Schutzobjekten im Sinne des Naturschutzrechts
(gem. § 5 Abs. 4 BauGB)




- Landschaftsschutzgebiet
- Nationalpark
- Naturdenkmal

FFH-Gebiet (Nachrichtliche Übernahme)

Sonstige Planzeichen

- neue Bauflächenstandorte
- Höhenfestpunkt
- Altlasten; Böden sind erheblich mit umweltgefährdenden Stoffen belastet
- Gemeindegrenze

Von der Genehmigung ausgenommen.
Vfg v. 26.04.2011
Az: VIII 430b-512.111-56056

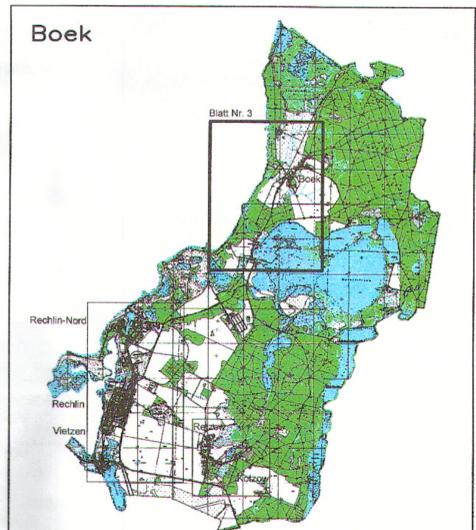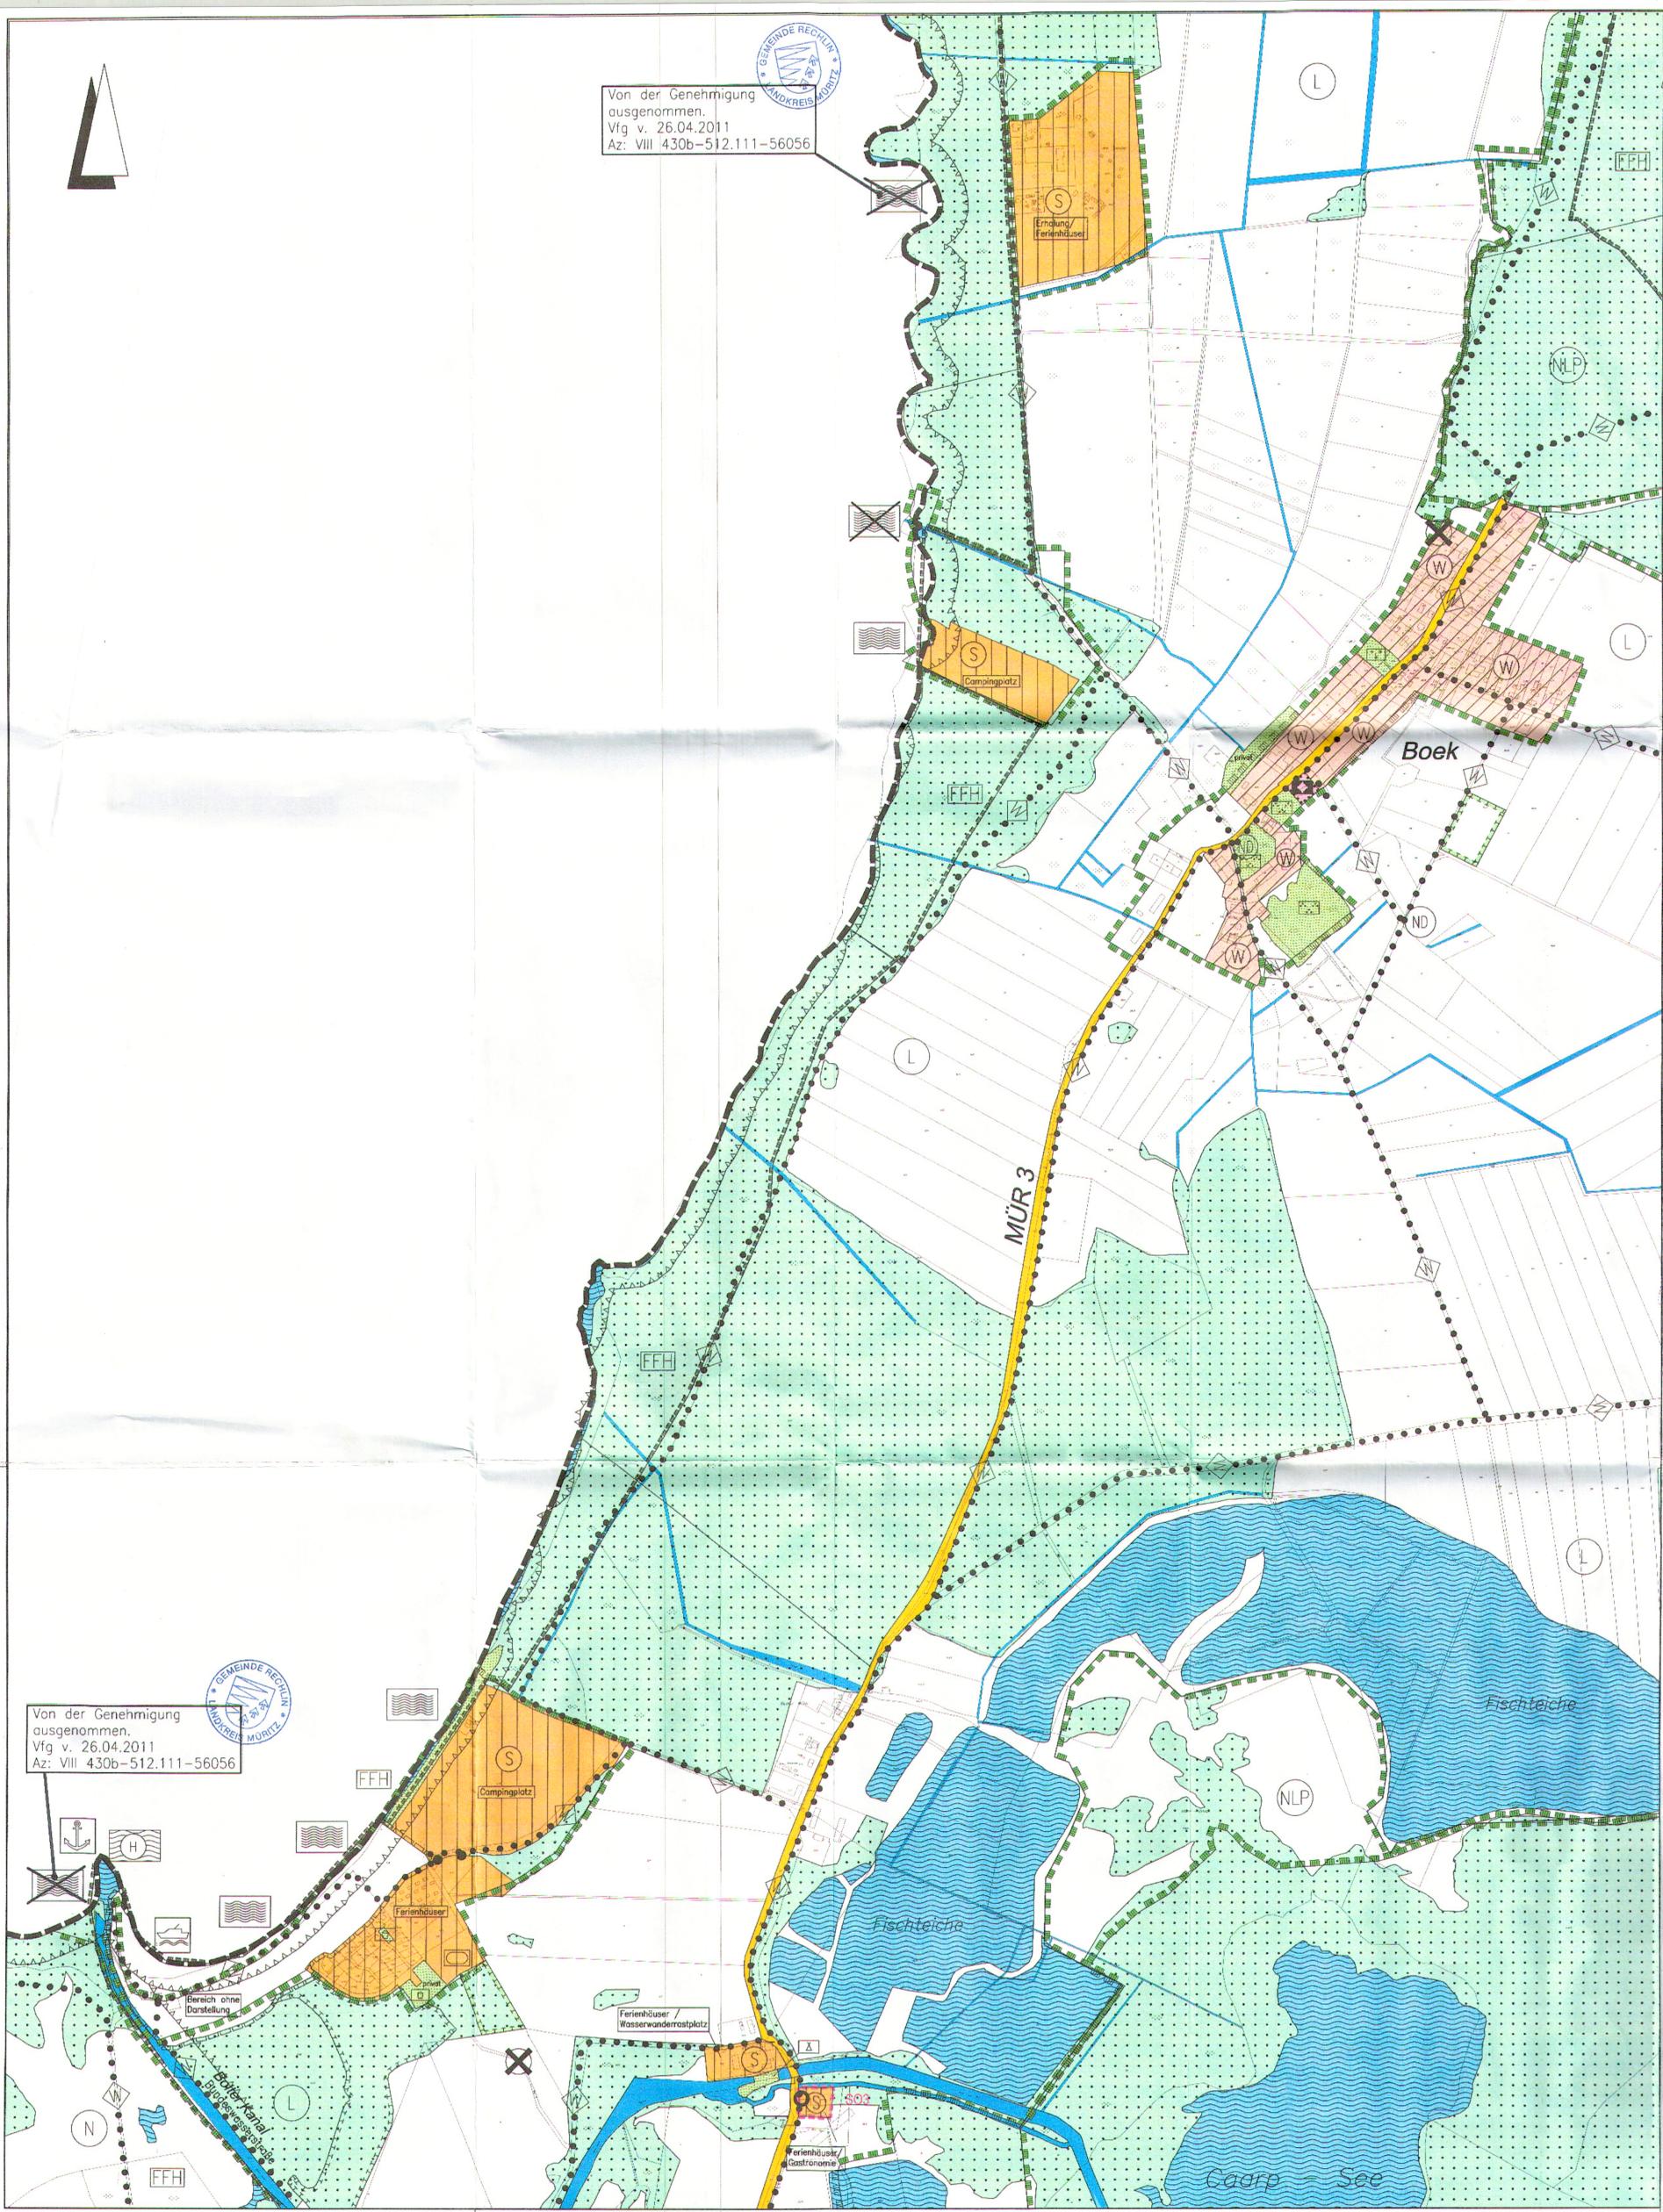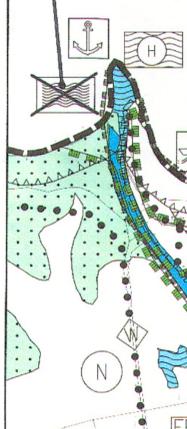

Entwurfsbearbeitung:	Datum	Zeichen
IPW INGENIEURPLANUNG Gmbh & Co Mühlentorstr. 4a - 49134 Wallenhorst Tel: 04937/2222-0 Fax: 04937/2222-88	bearbeitet	2005-04 Ev
	gezeichnet	2005-04 Hd
	geprüft	2010-10-07 Ev
Wallenhorst, 2010-10-07	freigegeben	2010-10-07 Ev

Plan-Nummer: H:\RECHLIN\203371\Plan\2010\Jp_1p_15000-Aenderung_Mue-156.dwg(Boek-5000) - (01-1-0)

FLÄCHENNUTZUNGSPLAN

GEMEINDE RECHLIN

LANDKREIS MÜRITZ

ABSCHRIFT Maßstab 1 : 5000 Unterlage : 1 Blatt Nr. : 3(4)