


SACHLICHER TEILFLÄCHENNUTZUNGSPLAN

Eignungsräume für Windenergieanlagen

□ Räumlicher Geltungsbereich des Plangebietes
"Sachlicher Teilflächennutzungsplan
Windenergieanlagen"
des Planungsverbandes Schönbeck

⚡ Eignungsraum für Windenergieanlage
gemäß RROP vom April 1997

M 1:70000

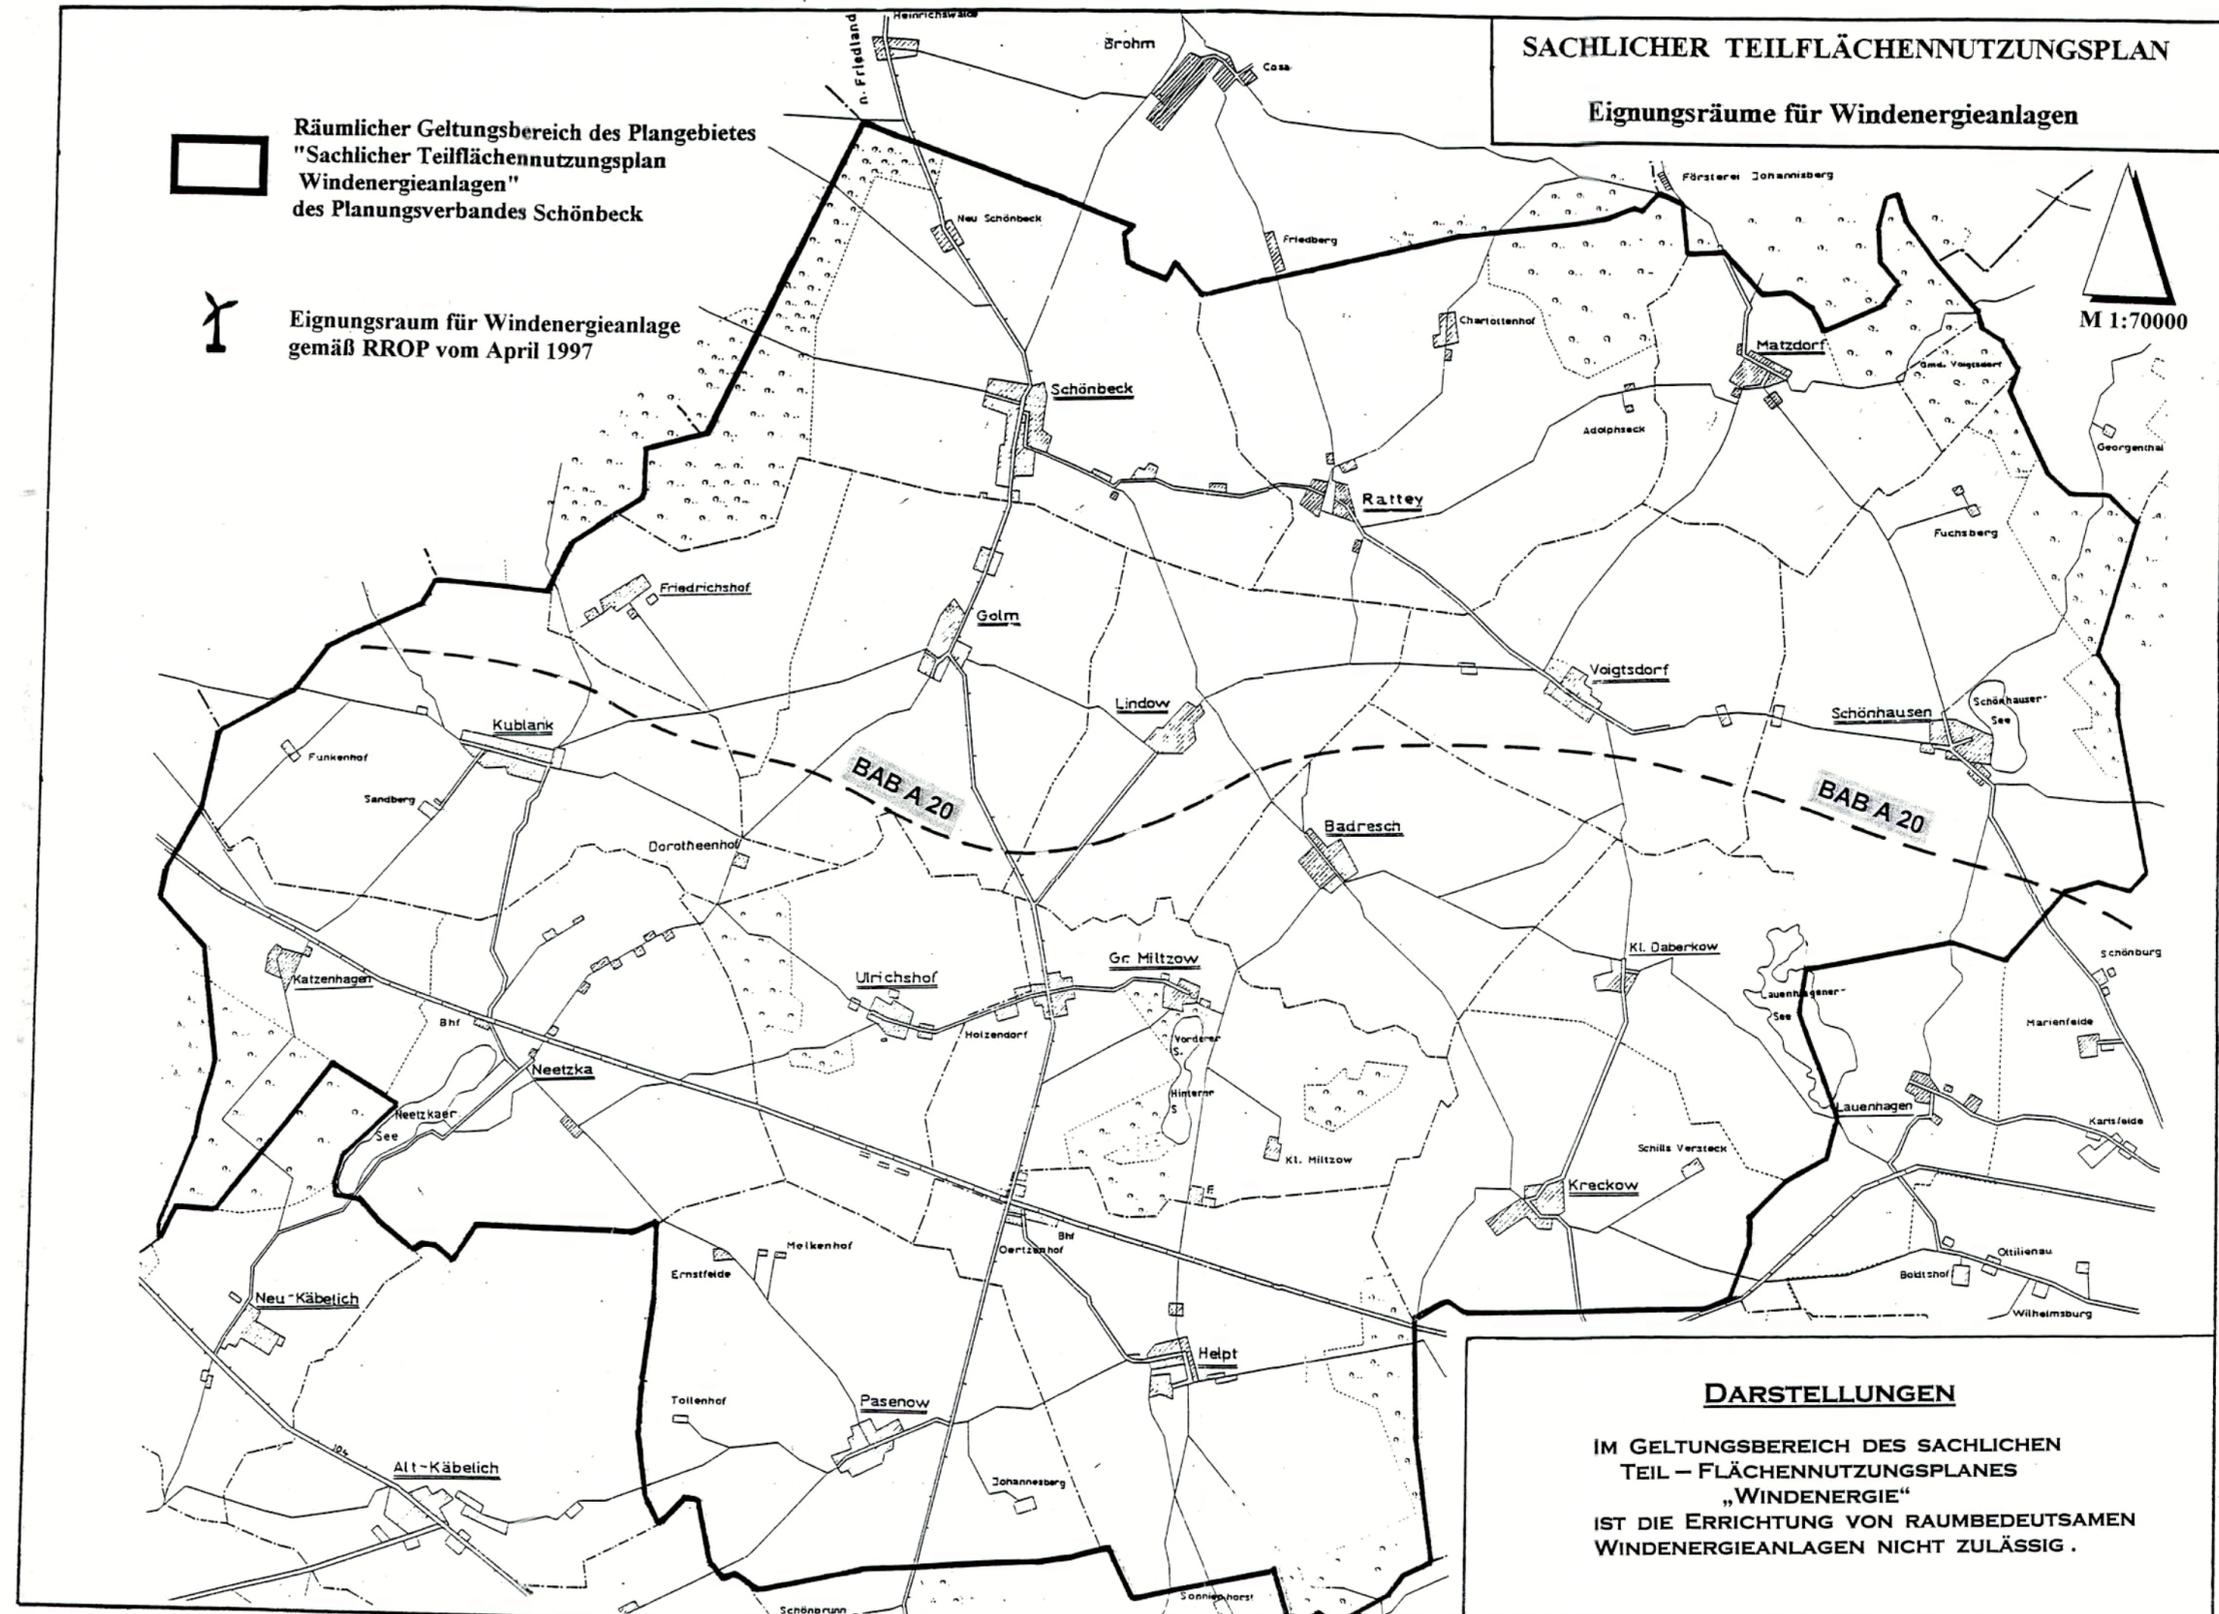

DARSTELLUNGEN

IM GELTUNGSBEREICH DES SACHLICHEN
TEIL - FLÄCHENNUTZUNGSPLANES
„WINDENERGIE“
IST DIE ERRICHTUNG VON RAUMBEDEUTSAMEN
WINDENERGIEANLAGEN NICHT ZULÄSSIG.