

Satzung der Gemeinde Lansen über die Festlegung und erweiterte Abrundung des im Zusammenhang bebauten Ortsteils Lansen gem. § 34 Abs 4 Nr. 1 und 3 BauGB i.V.m. § 4 Abs. 2 a BauGB-Maßnahmen G.

1. Festsetzungen

-  Geltungsbereich des Satzungsgebietes
-  Baugrenze gem. § 9 Abs. 1 Nr. 2 BauGB
-  Firstlinie gem. § 9 Abs. 1 Nr. 2 BauGB

2. Nachrichtliche Übernahmen

-  nicht mehr bestehende Gebäude
-  Gebäudeneubestand

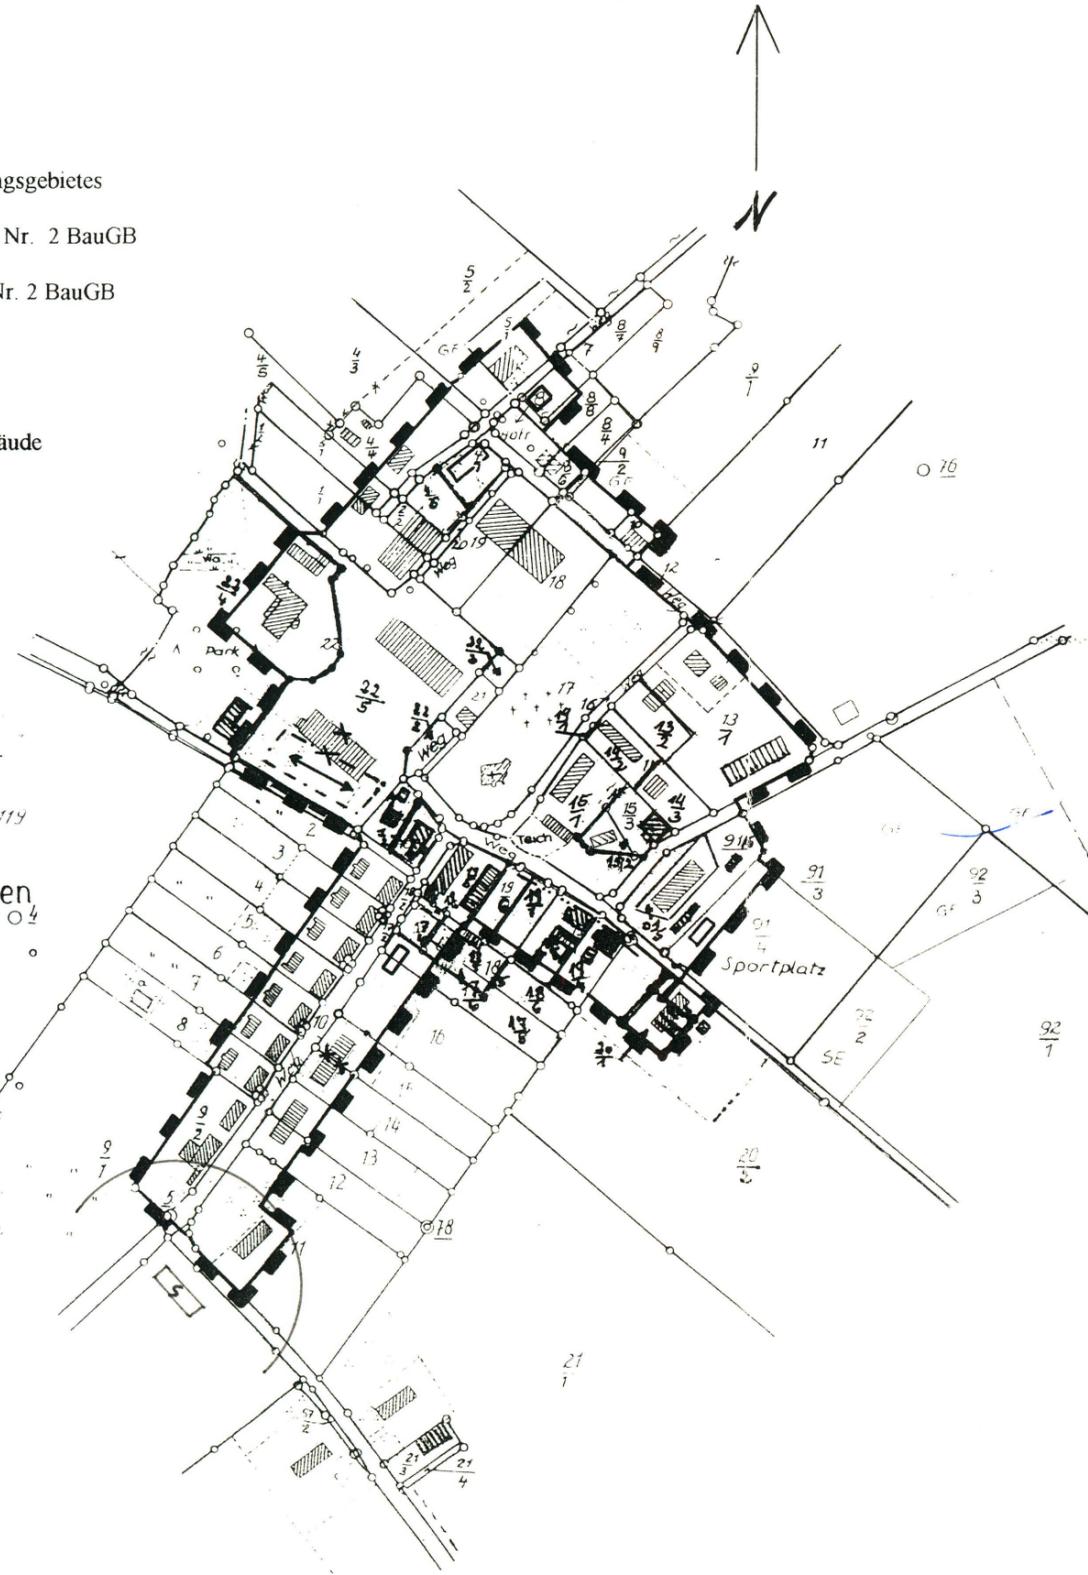
Maßstab: 1 : 4000

Gemarkung Lansen, Fluren 1 + 2



Stallanlage mit AS-Standsradhaus

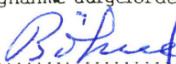
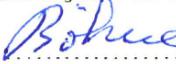
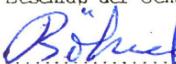
Haakisen



Nachrichtlicher Hinweis:

Sollten während der Erdarbeiten auffällige Bodenfunde bzw. Anzeichen von Altlasten auftreten, ist unverzüglich das Landesamt für Bodendenkmalpflege bzw. der Landkreis Müritz, Abt. Abfallwirtschaft zu benachrichtigen.

Verfahrensvermerke:

1. Die Gemeindevertretung hat am 07.05.95 den Entwurf der Satzung mit Begründung beschlossen und zur Auslegung bestimmt.
Lansen, 11.7.95 (Ort, Datum, Siegelabdruck)  (Unterschrift) Der Bürgermeister
2. Die berührten Träger öffentlicher Belange sind mit Schreiben vom 13.3.95 zur Abgabe einer Stellungnahme aufgefordert worden.
Lansen, 11.7.95 (Ort, Datum, Siegelabdruck)  (Unterschrift) Der Bürgermeister
3. Der Entwurf der Satzung und die Begründung haben in der Zeit vom 16.3.95 bis zum 21.4.95 während folgender Zeiten (Tage, Stunden) öffentlich ausgelegt. Die öffentliche Auslegung ist mit dem Hinweis, daß Bedenken und Anregungen während der Auslegungsfrist von jedermann schriftlich oder zur Niederschrift vorgebracht werden können, am 16.3.95 in 11.7.95 (Zeitung oder amtliches Verkündungsblatt) bei Bekanntmachung durch Aushang: in der Zeit vom 8.3.95 bis zum 21.4.95 durch Aushang - ortsüblich bekanntgemacht worden.
Lansen, 11.7.95 (Ort, Datum, Siegelabdruck)  (Unterschrift) Der Bürgermeister
4. Die Gemeindevertretung hat die vorgebrachten Bedenken und Anregungen der Bürger sowie die Stellungnahmen der Träger öffentlicher Belange am 13.6.95 geprüft. Das Ergebnis ist mitgeteilt worden.
Lansen, 11.7.95 (Ort, Datum, Siegelabdruck)  (Unterschrift) Der Bürgermeister
 Der katastrmäßige Bestand am 23.06.95 wird als richtig dargestellt bescheinigt.
Wiere 17, den 23.06.95 (Ort, Datum, Siegelabdruck)  (Unterschrift) Leiter des Katasteramtes
 Die Satzung über den im Zusammenhang bebauten Ortsteil wurde am 13.6.95 von der Gemeindevertretung beschlossen. Die Begründung zur Satzung wurde mit Beschluß der Gemeindevertretung von 13.6.95 gebilligt.
Lansen, 11.7.95 (Ort, Datum, Siegelabdruck)  (Unterschrift) Der Bürgermeister
 Die Genehmigung der Satzung wurde mit Verfügung des Landrates des Landkreises Müritz am 27.7.95 AZ IV.14.15 erteilt.
Lansen, 0.10.95 (Ort, Datum, Siegelabdruck)  (Unterschrift) Der Bürgermeister
 Die Satzung wird hiermit ausgefertigt.
Lansen, 0.10.95 (Ort, Datum, Siegelabdruck)  (Unterschrift) Der Bürgermeister
 Die Erteilung der Genehmigung der Satzung sowie die Stelle, bei der die Satzung auf Dauer während der Dienststunden von jedermann eingesehen werden kann und über den Inhalt Auskunft zu halten ist, sind am 23.8.95 in 11.7.95 (Zeitung oder amtliches Verkündungsblatt) - bei Bekanntmachung durch Aushang: in der Zeit vom 23.8.95 bis zum 29.08.95 - ortsüblich bekannt gemacht worden. In der Bekanntmachung ist auf die Geltendmachung der Verletzung von Verfahrens- und Formvorschriften und von Mängeln der Abwägung sowie auf die Rechtsfolgen (§ 215 BauGB) hingewiesen worden.
 Die Satzung ist am 29.08.95 in Kraft getreten.
Lansen, 0.29.09.95 (Ort, Datum, Siegelabdruck)  (Unterschrift) Der Bürgermeister

