


1. Änderung Flächennutzungsplan der Gemeinde Bresegard bei Picher

Ausschnitt aus dem wirksamen Flächennutzungsplan der Gemeinde Bresegard bei Picher

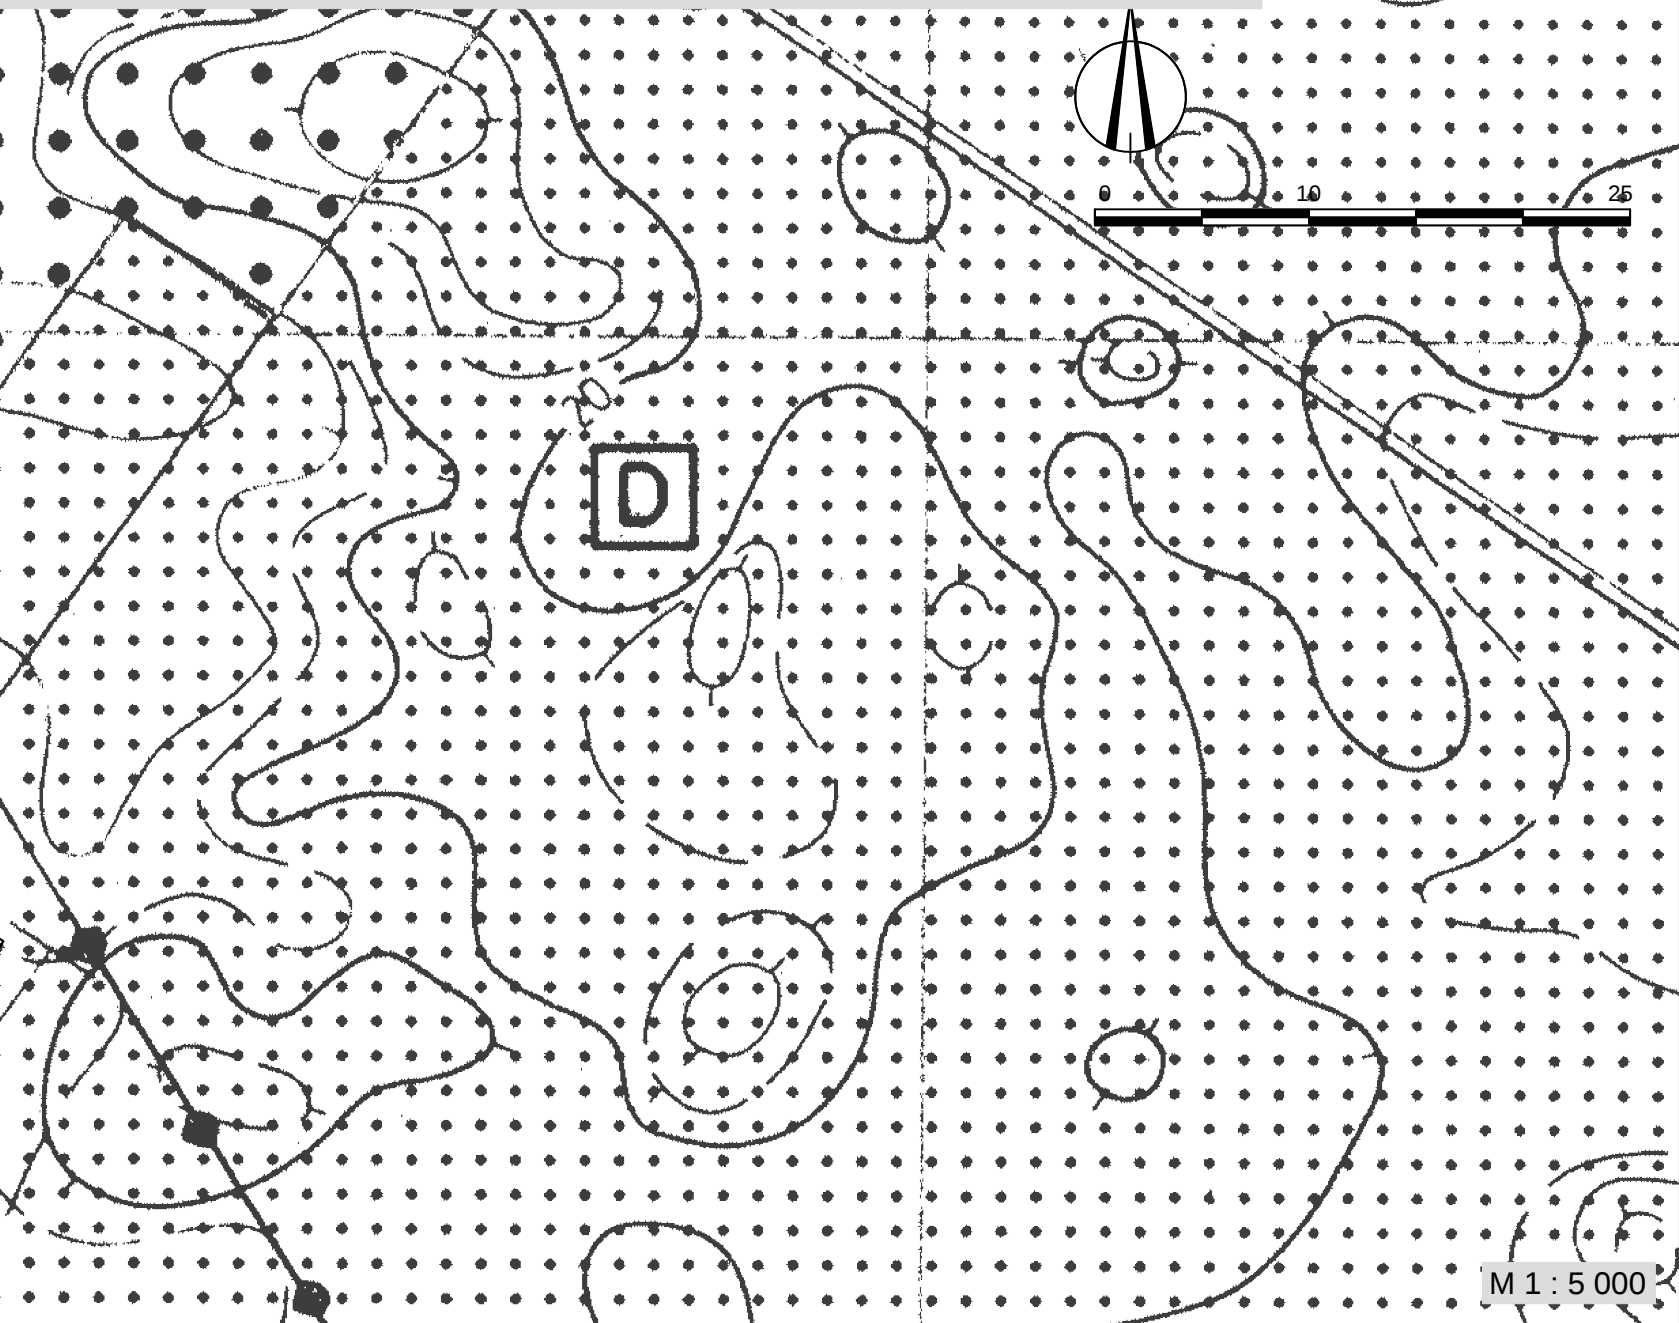

M 1 : 5 000

1. Änderung Flächennutzungsplan der Gemeinde Bresegard bei Picher



M 1 : 5 000