

ANLAGE





- Lochgeklz, Bäume Bestand
- Niedergeklz
- Flurslücksgrenze
- Flurslücksummer
- 148
- Siedlungsbuche
- unbefestigte Fläche
- Nutzgarten/Ziergarten
- Siedlungsbereich
- vorhandene Gebäude
- Grenze des räumlichen Geltungs-bereiches des Bebauungsplans

Ingenieurbüro für Vermessung
Krowitschke, Meißner, Schönemann
18528 Bergen o. R.

BAUHER: Grünordnungsplan zum
Bebauungsplan Nr. 29
"Wohnanlage Teichstrasse"

BAUHER:

PLANKMALT: BESTANDPLAN

MASSSTAB:	DATUM:	GEZ.:	NR.	01/01/00
1:750	25.08.2003	Schimpf		
ÄNDERUNGEN:	DATUM:	INER:	GEZ.	

UNTERSCHRIFTEN:

BAUHER: SEPPELER ARCHITEKT

DIPLO.-BIODIGIN
D. SEPPELER
Brocks Busch 7, 48249 Dülmen
TEL: 02594/789506 FAX: 02594/789507



LEGENDE

- Erhaltung von Laubbäumen
- Umgrenzung von Flächen mit Bindung für Bepflanzung und für die Erhaltung von Bäumen, Sträuchern und sonstigen Bepflanzungen sowie von Gaudessern
- Fluraltersgrenze
- Fluraltersnummer
- Strossenverkehrsflächen
- allgemeine Wohngebiete
- Baugrenze
- Grenze des räumlichen Geltungsbereichs des Bebauungsplans
- Pflanzen ohne Normcharakter
- Laubbau, klinlig vegetierend
- Nadelgehölz, klinlig vegetierend
- Siedlungsgebiet, klinlig vegetierend

Ingenieurbüro für Vermessung
Krowitschke, Meißner, Schönemann
18528 Bergen a. R.

BAUVERWEIS: Grünordnungsplan zum
Bebauungsplan Nr. 29
"Wohnanlage Teichstrasse"

BAUHER:

PLANKMALT: MASSNAHMENPLAN I

MASSSTAB:	DAUUM:	GEZ:	NR:	01/01/00
1:750	25.08.2003	Schimpf	DAUUM:	INDEX GEZ:


ÄNDERUNGEN:

UNTERSCHRIFTEN:



BAUHER: **Seppeler** ARCHITEKT

DIPLO.-BIOLOGIN
D. SEPPELER

Brocks Busch 7, 48249 Dülmen
TEL: 02594/789506 FAX: 02594/789507

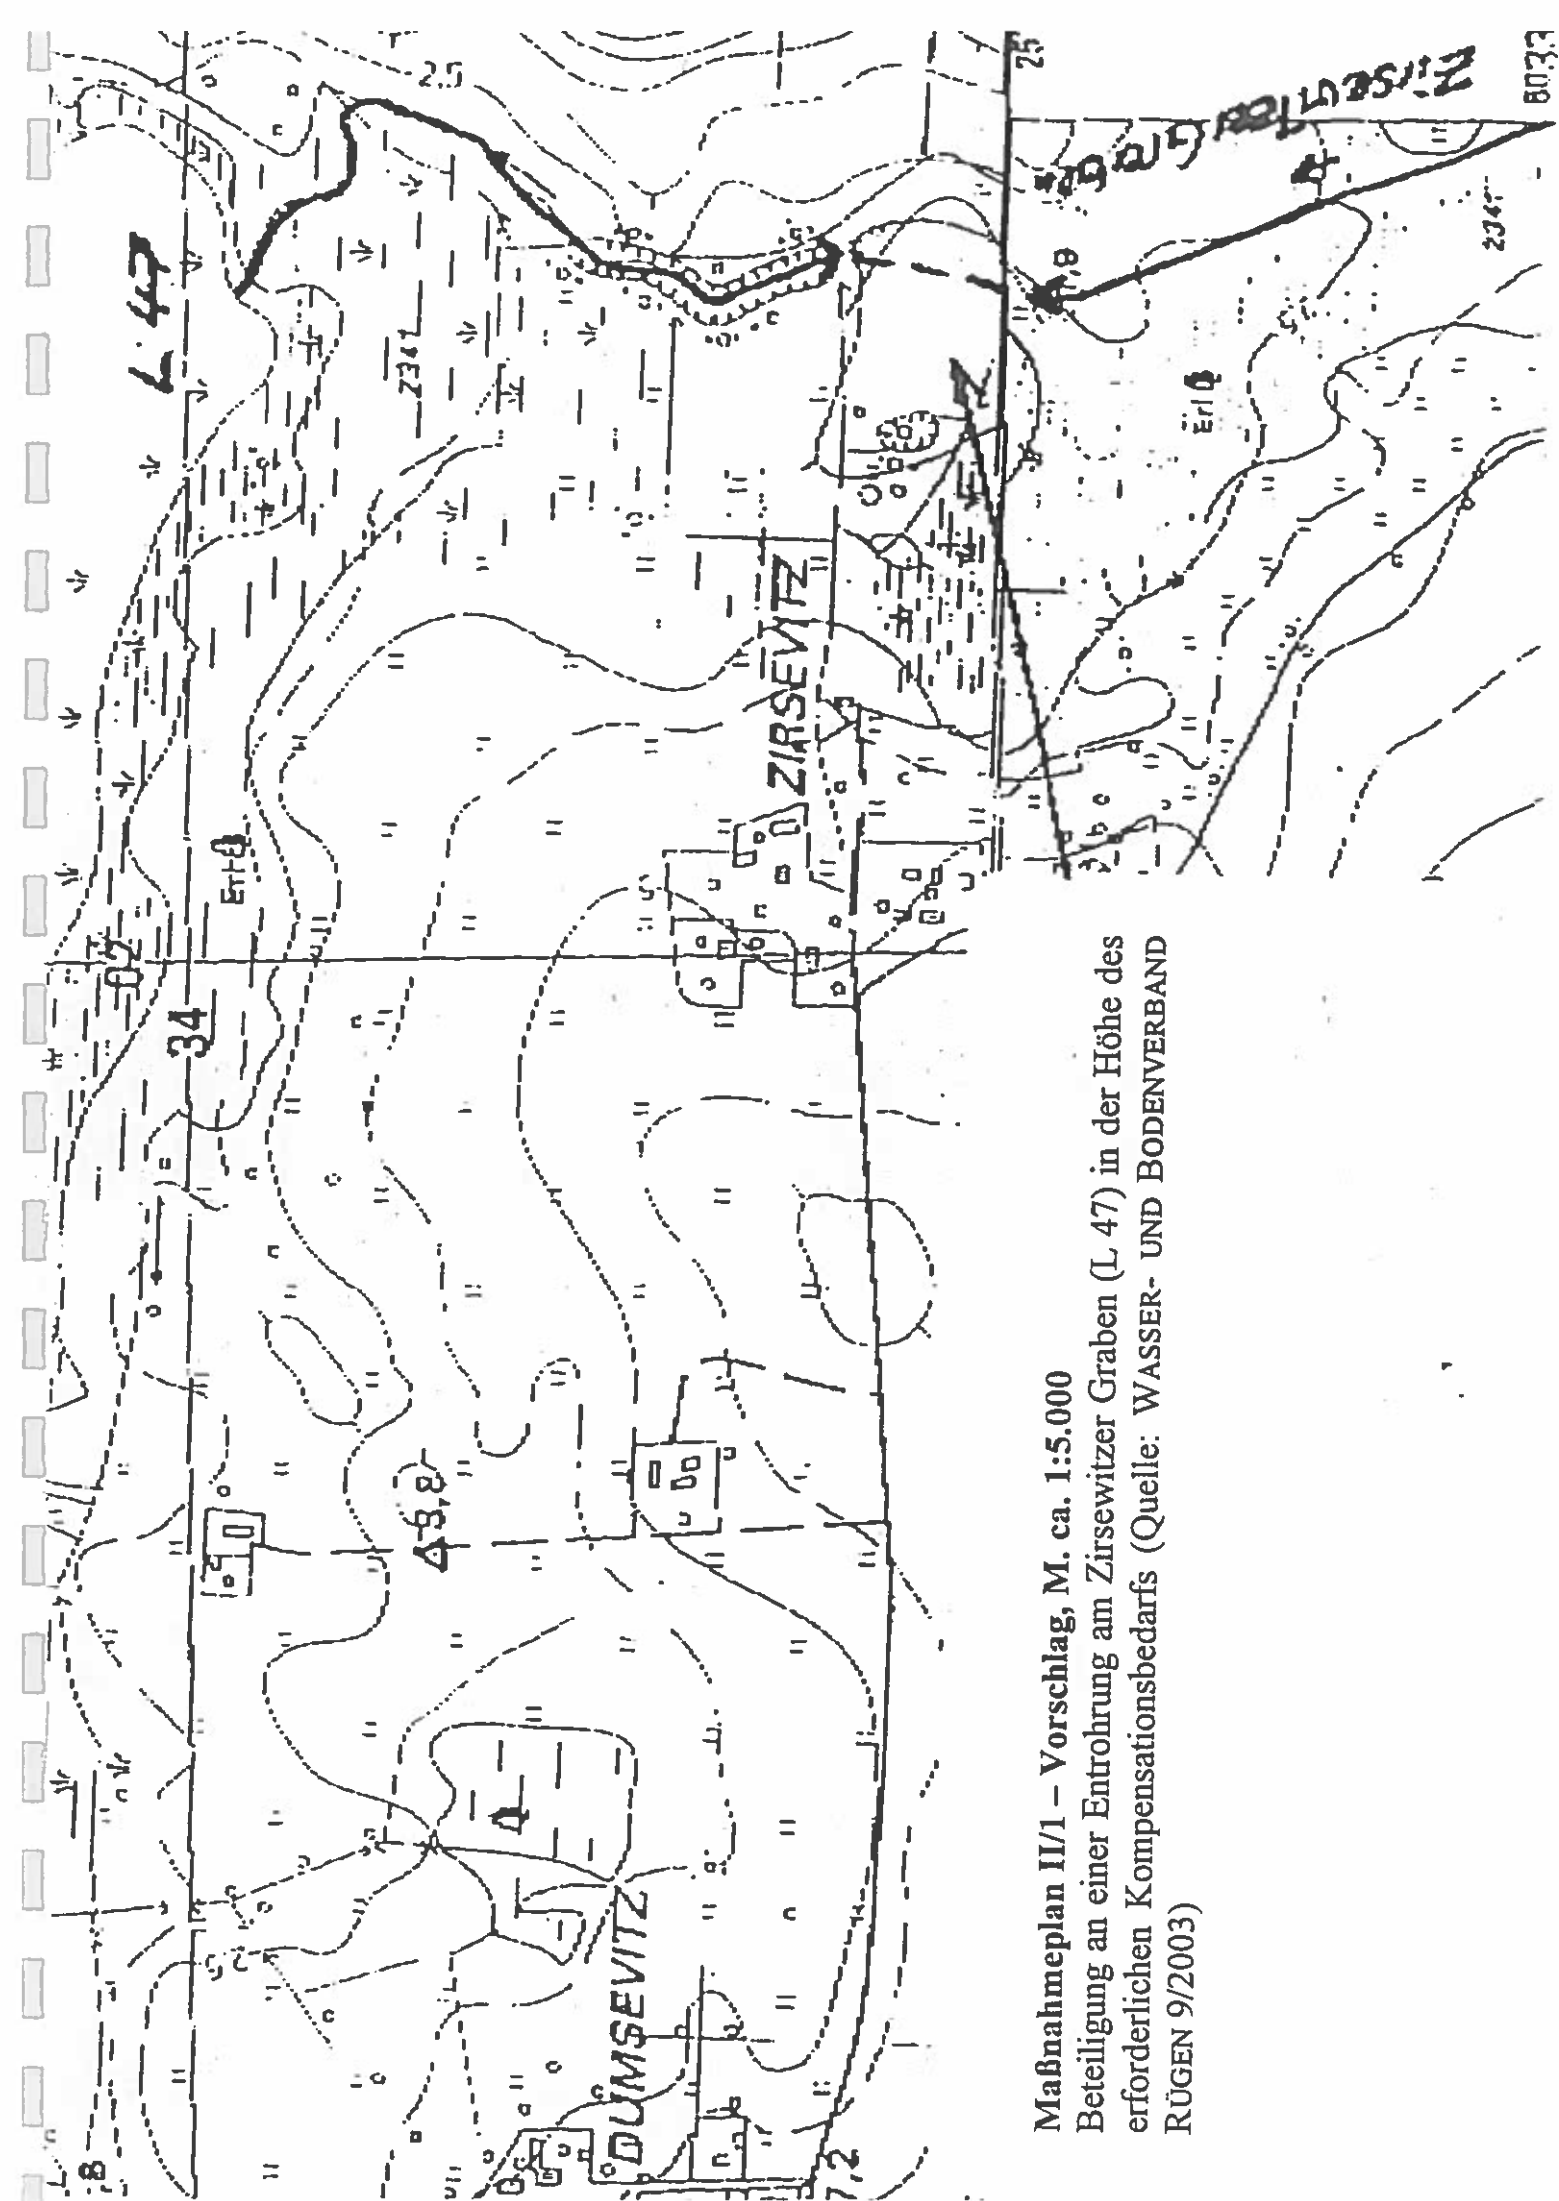

Maßnahmeplan II/1 – Vorschlag, M. ca. 1:5.000
Beteiligung an einer Entrohrung am Zirsewitzer Graben (L 47) in der Höhe des
erforderlichen Kompensationsbedarfs (Quelle: WASSER- UND BODENVERBAND
RÜGEN 9/2003)

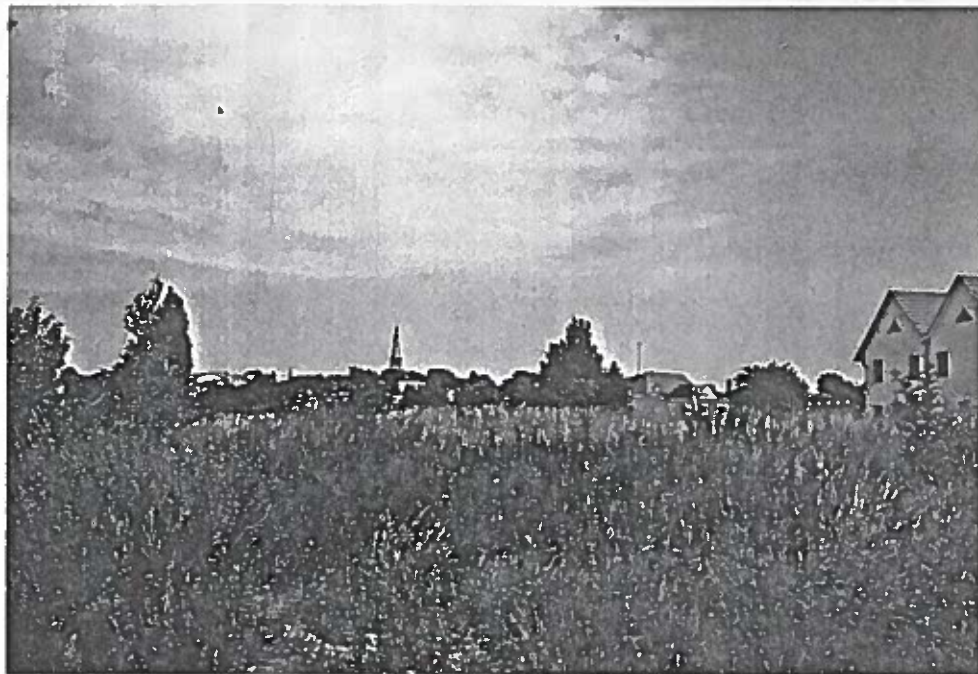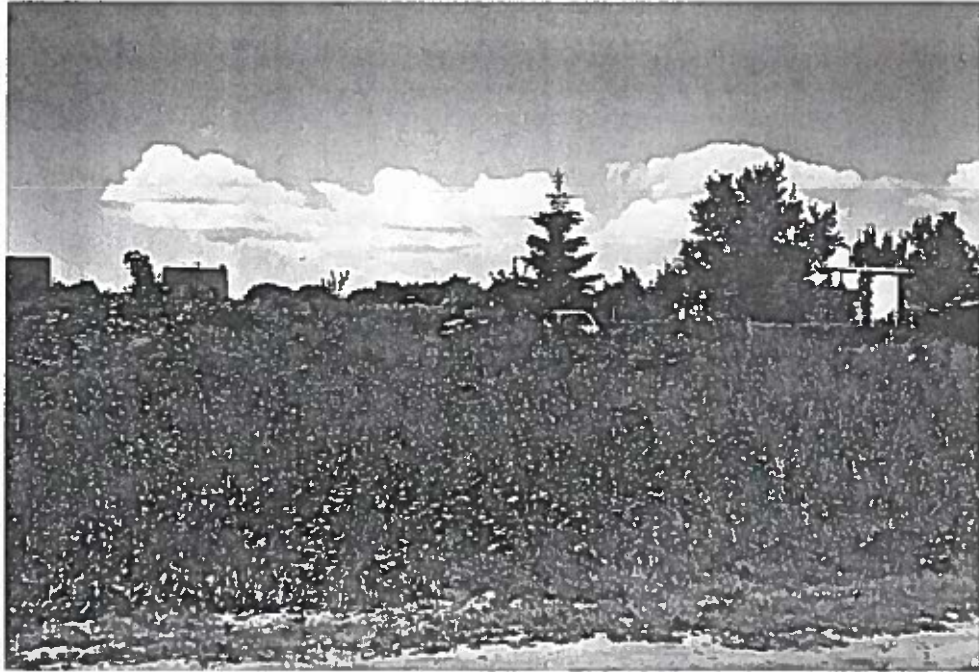

Fotodokumentation

Projekt Nr.:

Anlage:

Datum:

Gez.: *Seppelt*