



Kartenauszug - Geoportal

(kein amtlicher Auszug)

Neu Schloen (131621)

Flur: 4


Maßstab: ca. 1: 12000

Datum: 20.03.2024

Stelle: Amt Seenlandschaft Waren, Nutzer: Kunstmann



VB-Plan Nr. 7 "Agrarsolaranlage Oberschloen"

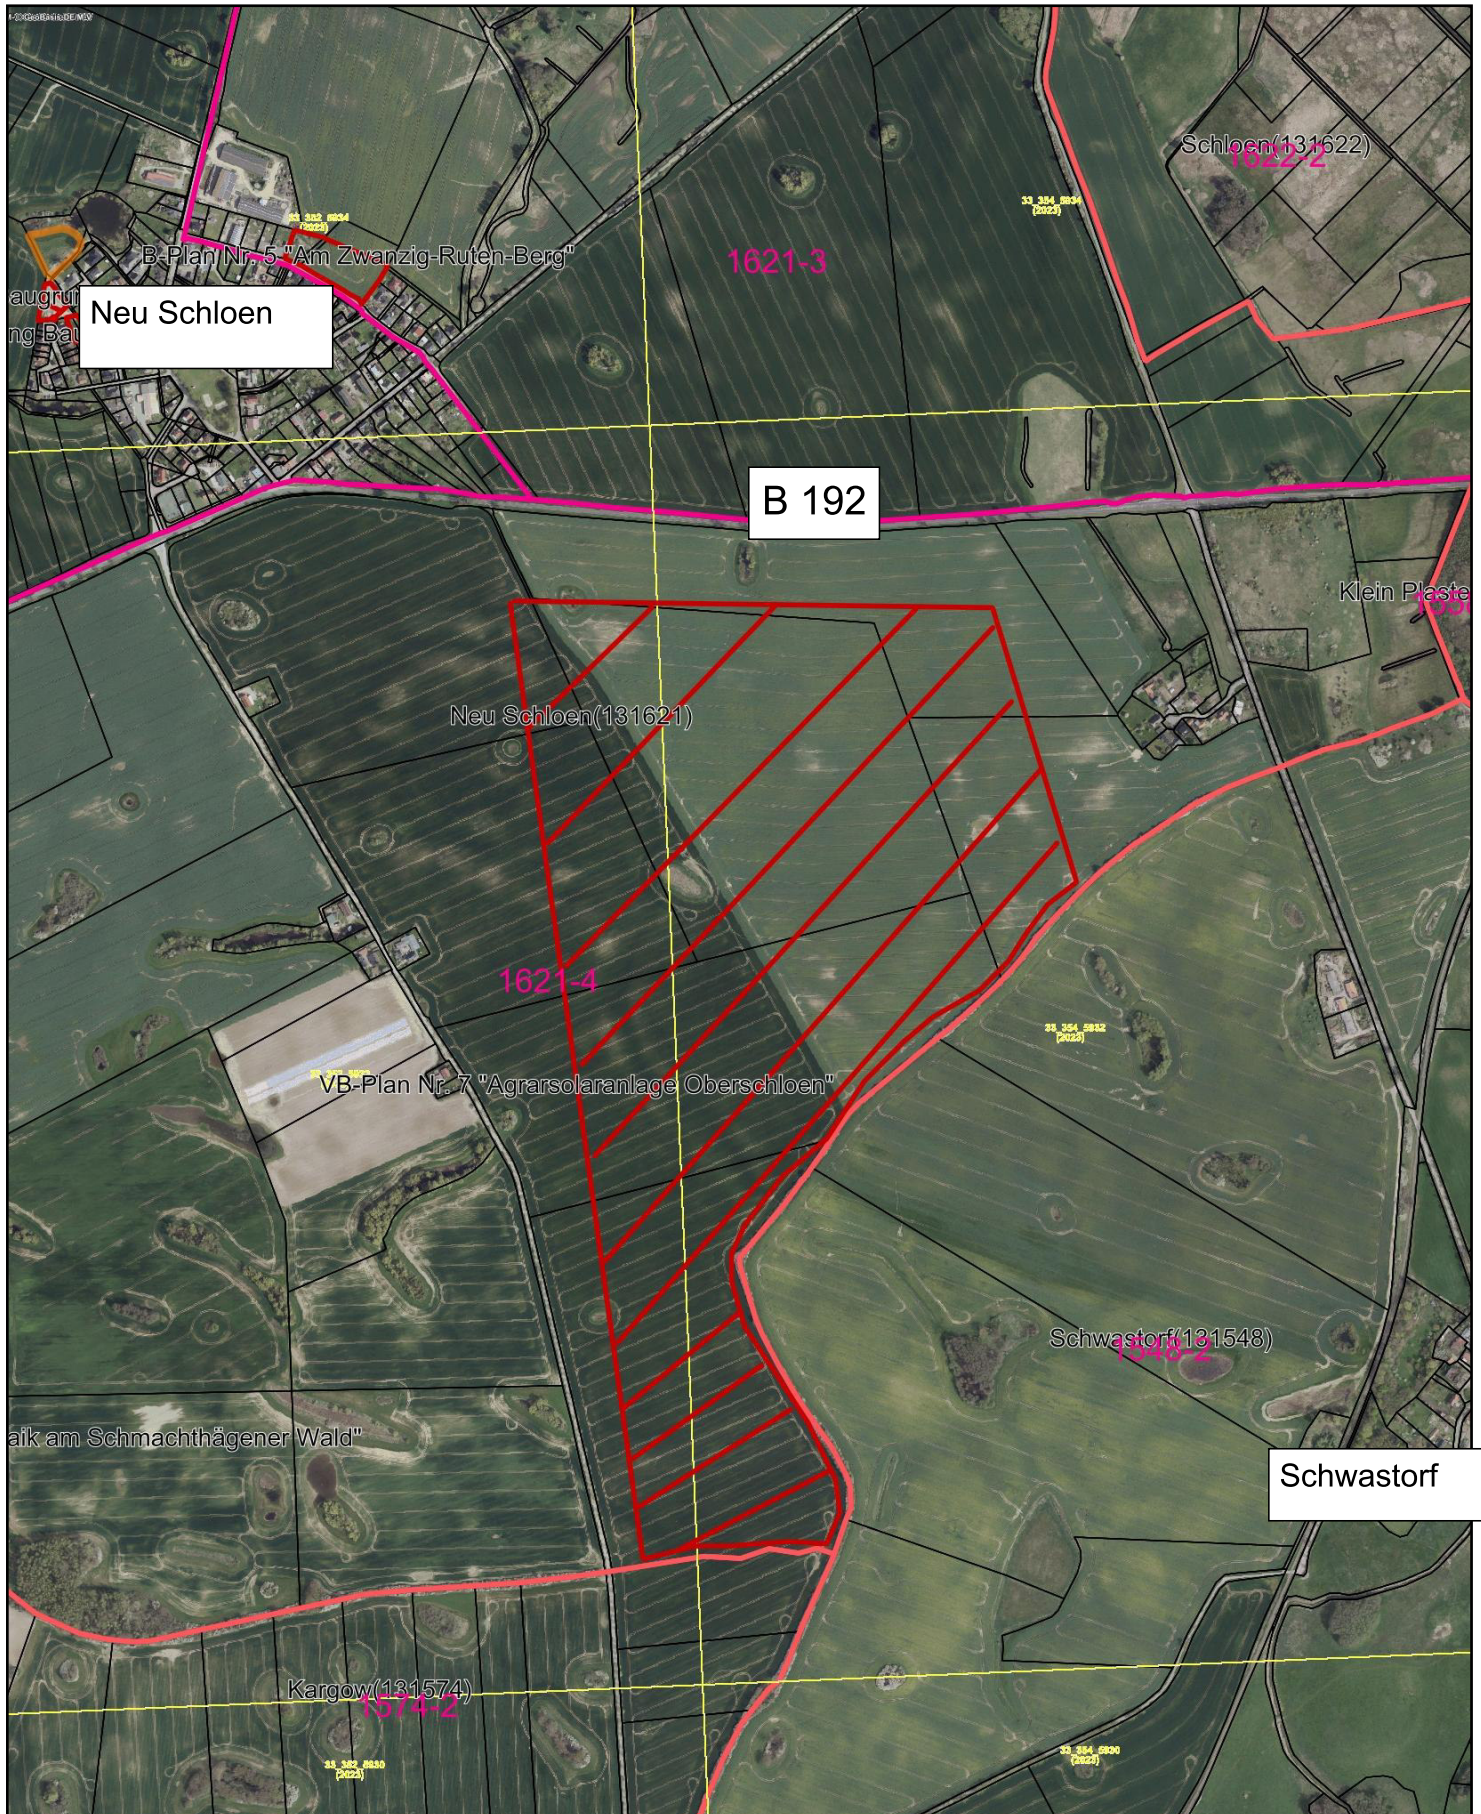

Kargow