
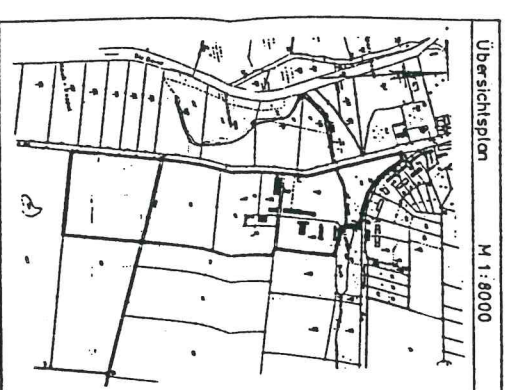


Legende

	Abgrenzung des Geltungsbereiches
	überbaute Flächen
	unbefestigte Fläche (Lagerflächen)
	Gewässer, Fließrichtung
	Ackerbrache
	Gärten
	Wiese
	Röhricht
	Gehölz
	Baum
	Obstbaum
	Zaun
	Tanklager
	Parkplatz
	Container

Baumarten

Ae	- Ahorn
Er	- Eiche
K	- Kiefer
Kl	- Kiefer
L	- Linde
REI	- Rotbuche
T	- Tanne
SIWT	- Trauerweide
W	- Weide

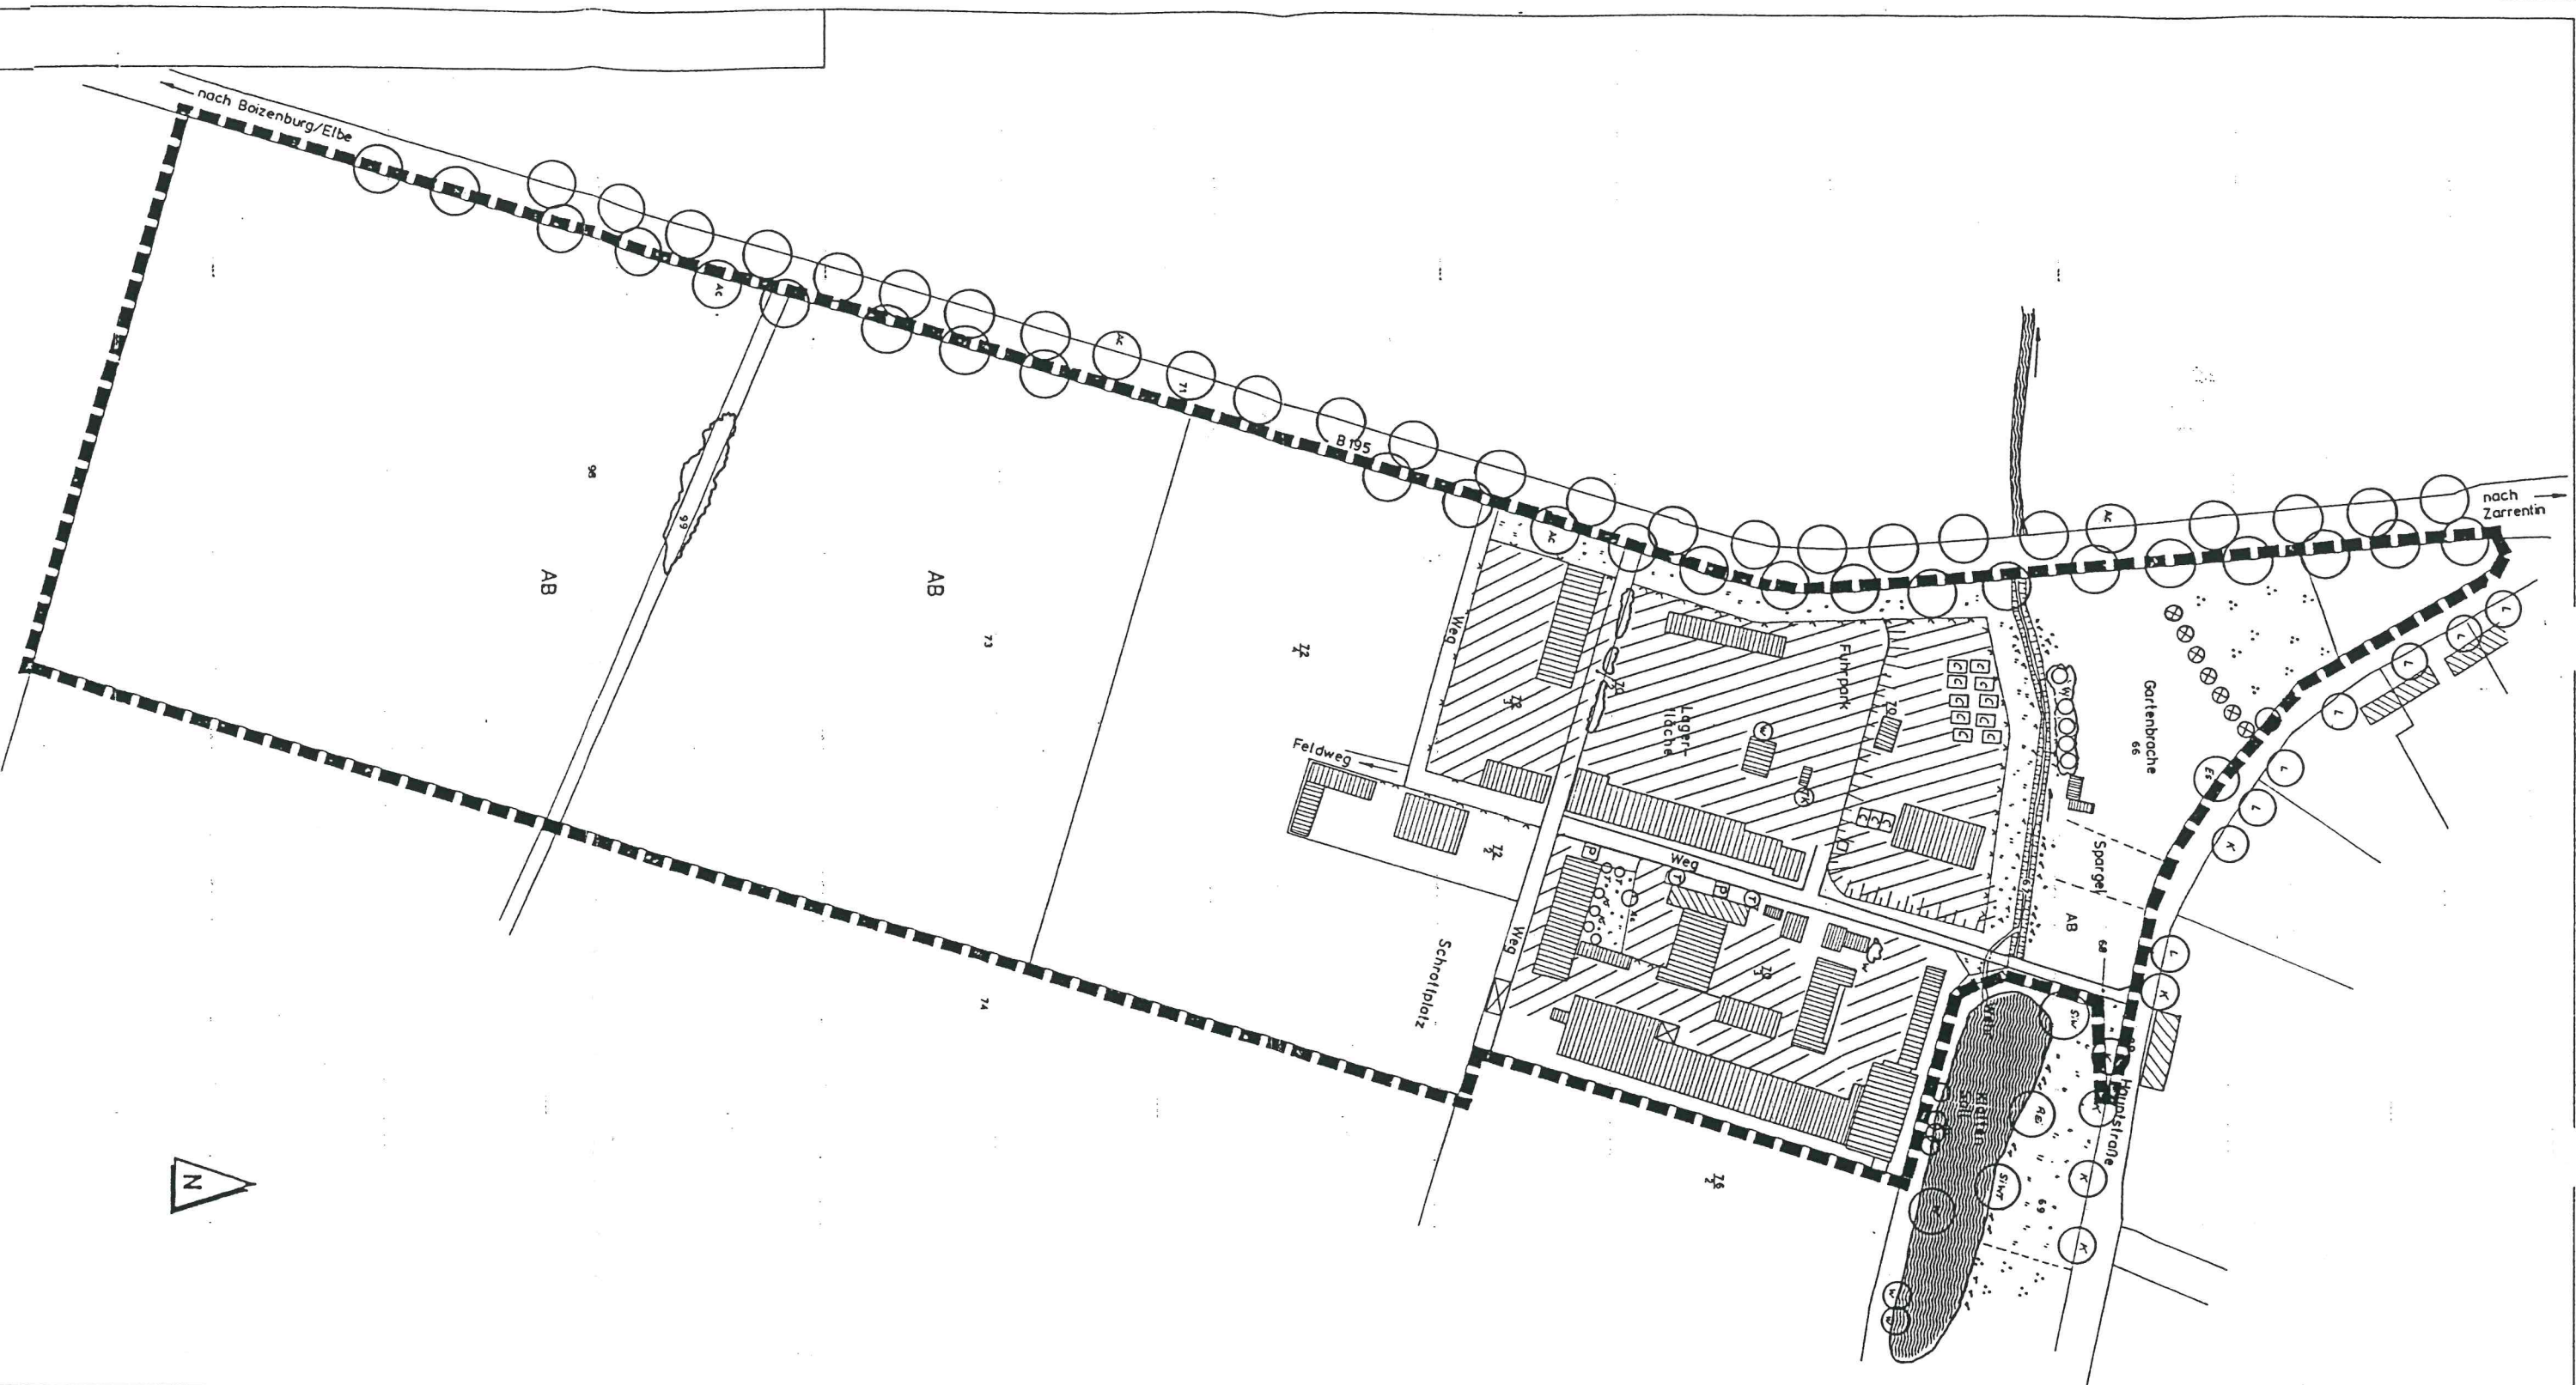

geändert: 1903/96

Gemeinde Gresse Bebauungsplan Nr.1

Grünordnungsplan Bestand

Projekt-Nr.	0 4/18
Stand-Nr.	1:1.000
Datum	22.01.96
Gezeichnet	Hörner
Geprüft	H. Sommer
Planungsbüro Sommer GmbH - Stadtplanung u. Landschaftsarchitektur Mühlauer Weg 8 · 19258 Boizenburg/Elbe · Tel.: 03947 - 50477 · Fax: 03947 - 50472	