



Anschluß GOP zum B-Plan 10 a

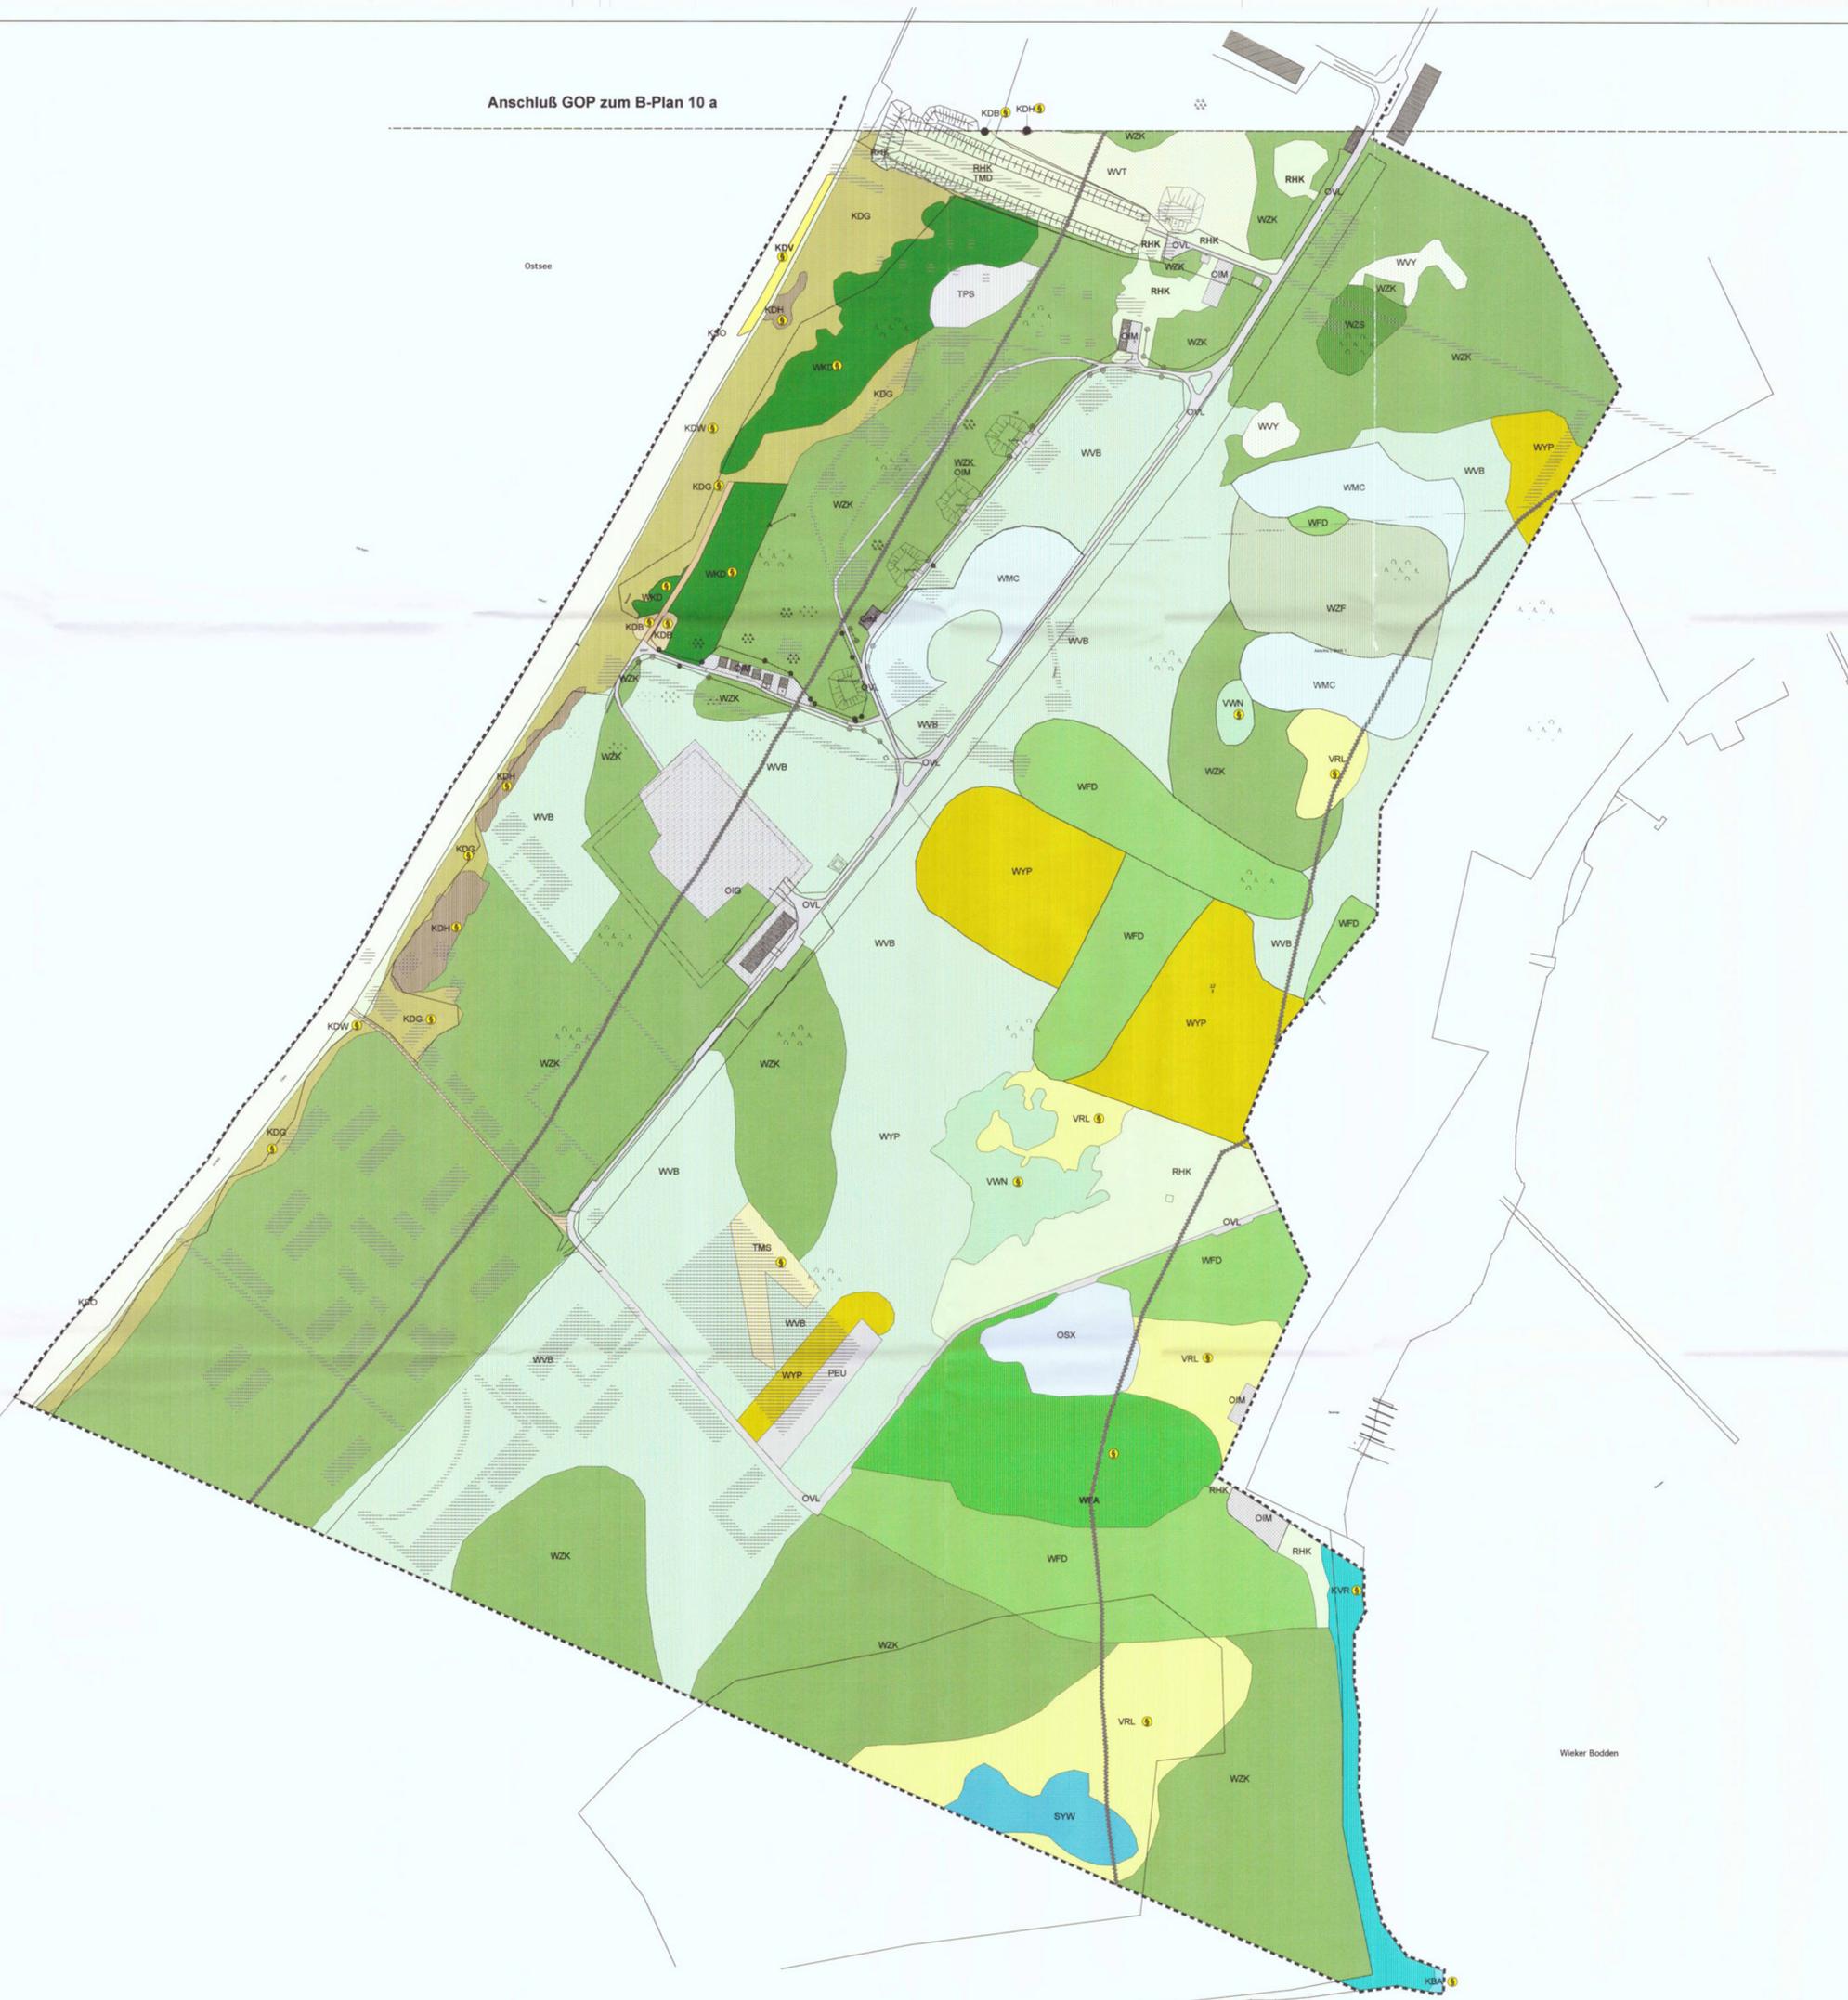

- Legende**
- Wälder**
- WFA Birken- (und Erlen-) Bruch feuchter, mesotropher Standorte
 - WFD Erlen- und Birkenwald stark entwässerter Standorte
 - WKD Naturnaher Kiefern - Trockenwald
 - WVB Vorwald aus heimischen Baumarten frischer Standorte
 - WVT Vorwald aus heimischen Baumarten trockener Standorte
 - WVY Vorwald aus nichtheimischen Baumarten
 - WXS Sonstiger Laubholzbestand nichtheimischer Arten
 - WYP Hybridpappelbestand
 - WZK Kiefernbestand
 - WZF Fichtenbestand
 - WZS Sonstiger Nadelholzbestand
 - WMC Nadelholzbestand mit Anteil heimischer Laubbözer
- Feldgehölze, Alleen und Baumreihen**
- BBJ Jüngerer Einzelbaum
- Ostsee- und Küstenbiotope**
- KBA Flachwasserzone der Boddenwasser mit Grobsand-, Kies- und Schilfsubstrat, makrophytenarm
 - KVR Salzbeeinflusstes Röhricht
 - KSO Naturnaher Sandstrand der Ostsee / der Boddenwasser
 - KDV Vordüne
 - KDW Weißdüne
 - KDG Dünenrasen (Grasdüne)
 - KDB Dünenheide (Braundüne)
 - KDH Dünengebüsch oder -gehölz
- Stehende Gewässer**
- SYW Wasserspeicher
- Waldfreie Biotope der eutrophen Moore, Sümpfe und Ufer**
- VRL Schilf-Landröhricht
 - VWN Feuchtgebüsch eutropher Moor- und Sumpfstandorte
- Trocken- und Magerrasen, Zwergstrauchheiden**
- TPS Silbergrasur
 - TMS Sandmagerrasen
 - TMD Ruderalisierter Sandmagerrasen
- Staudensäume, Ruderalfluren und Tritrasen**
- RHK Ruderaler Kniechrasen
- Grünanlagen der Siedlungsbereiche**
- PHY Siedlungsgebüsch aus nichtheimischen Gehölzarten
 - PER Artenreicher Zierrasen
 - PEU Nicht- oder teilversiegelte Freifläche, teilweise mit Spontarvegetation
- Biotopekomplexe der Siedlungs-, Verkehrs- und Industrieflächen**
- OVD Pfad-, Rad- und Fußweg (teilweise versiegelt)
 - OVL Straße
 - OVP Parkplatz, versiegelte Freifläche
 - OGI Gewerbegebiet
 - OIM Mikroprojekt
 - OWD Deich/ Damm
 - OSX Sonstige Deponie
- Nachrichtliche Übernahme**
- ① nach §20 LNatG M-V geschützter Biotop
 - www Küsten- und Gewässerschutzstreifen nach § 19 LNatG M-V
 - versiegelte/befestigte Teilflächen von 1945 (i. d. R. im Untergrund)
 - Geltungsbereich des B-Plans

Ertwurf **Bestand** Blatt-Nr.: 2.2

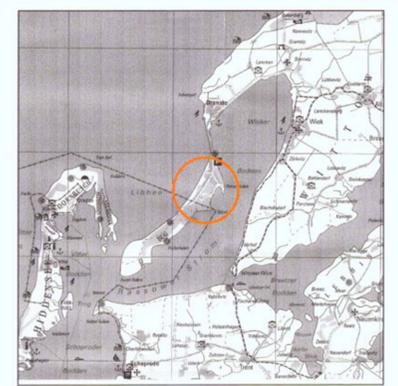

Gemeinde Dranske

Grünordnungsplan zum Bebauungsplan Nr. 10 b "Ostsee"