


Aufgrund des § 10 Baugesetzbuch (BauGB), i. d. F. der Bekanntmachung vom 23. September 2004 (BGBl. I S. 2414), zuletzt geändert durch Art. 2 des Gesetzes vom 22. Dezember 2008 (BGBl. I S. 2998) und des 86 Landesbauordnung M-V (LBAuO M-V) vom 18.11.2004 (MVGBl. Nr. 37) sowie des § 9 Abs. 2 des Gesetzes vom 22. Dezember 2008 (BGBl. I S. 2998) und des § 102, zuletzt geändert durch Art. 3 des Gesetzes vom 22. Dezember 2008 (BGBl. I S. 2998) wird nach Beschließung durch die Gemeindevertretung der Gemeinde Groß Nemerow vom 11.02.2010 folgende Satzung über den B-Plan Nr. 3 "Erweiterung Gollanfee Mecklenburg-Strelitz", bestehend aus der Planzeichnung (Teil A) und dem Text (Teil B) erlassen:

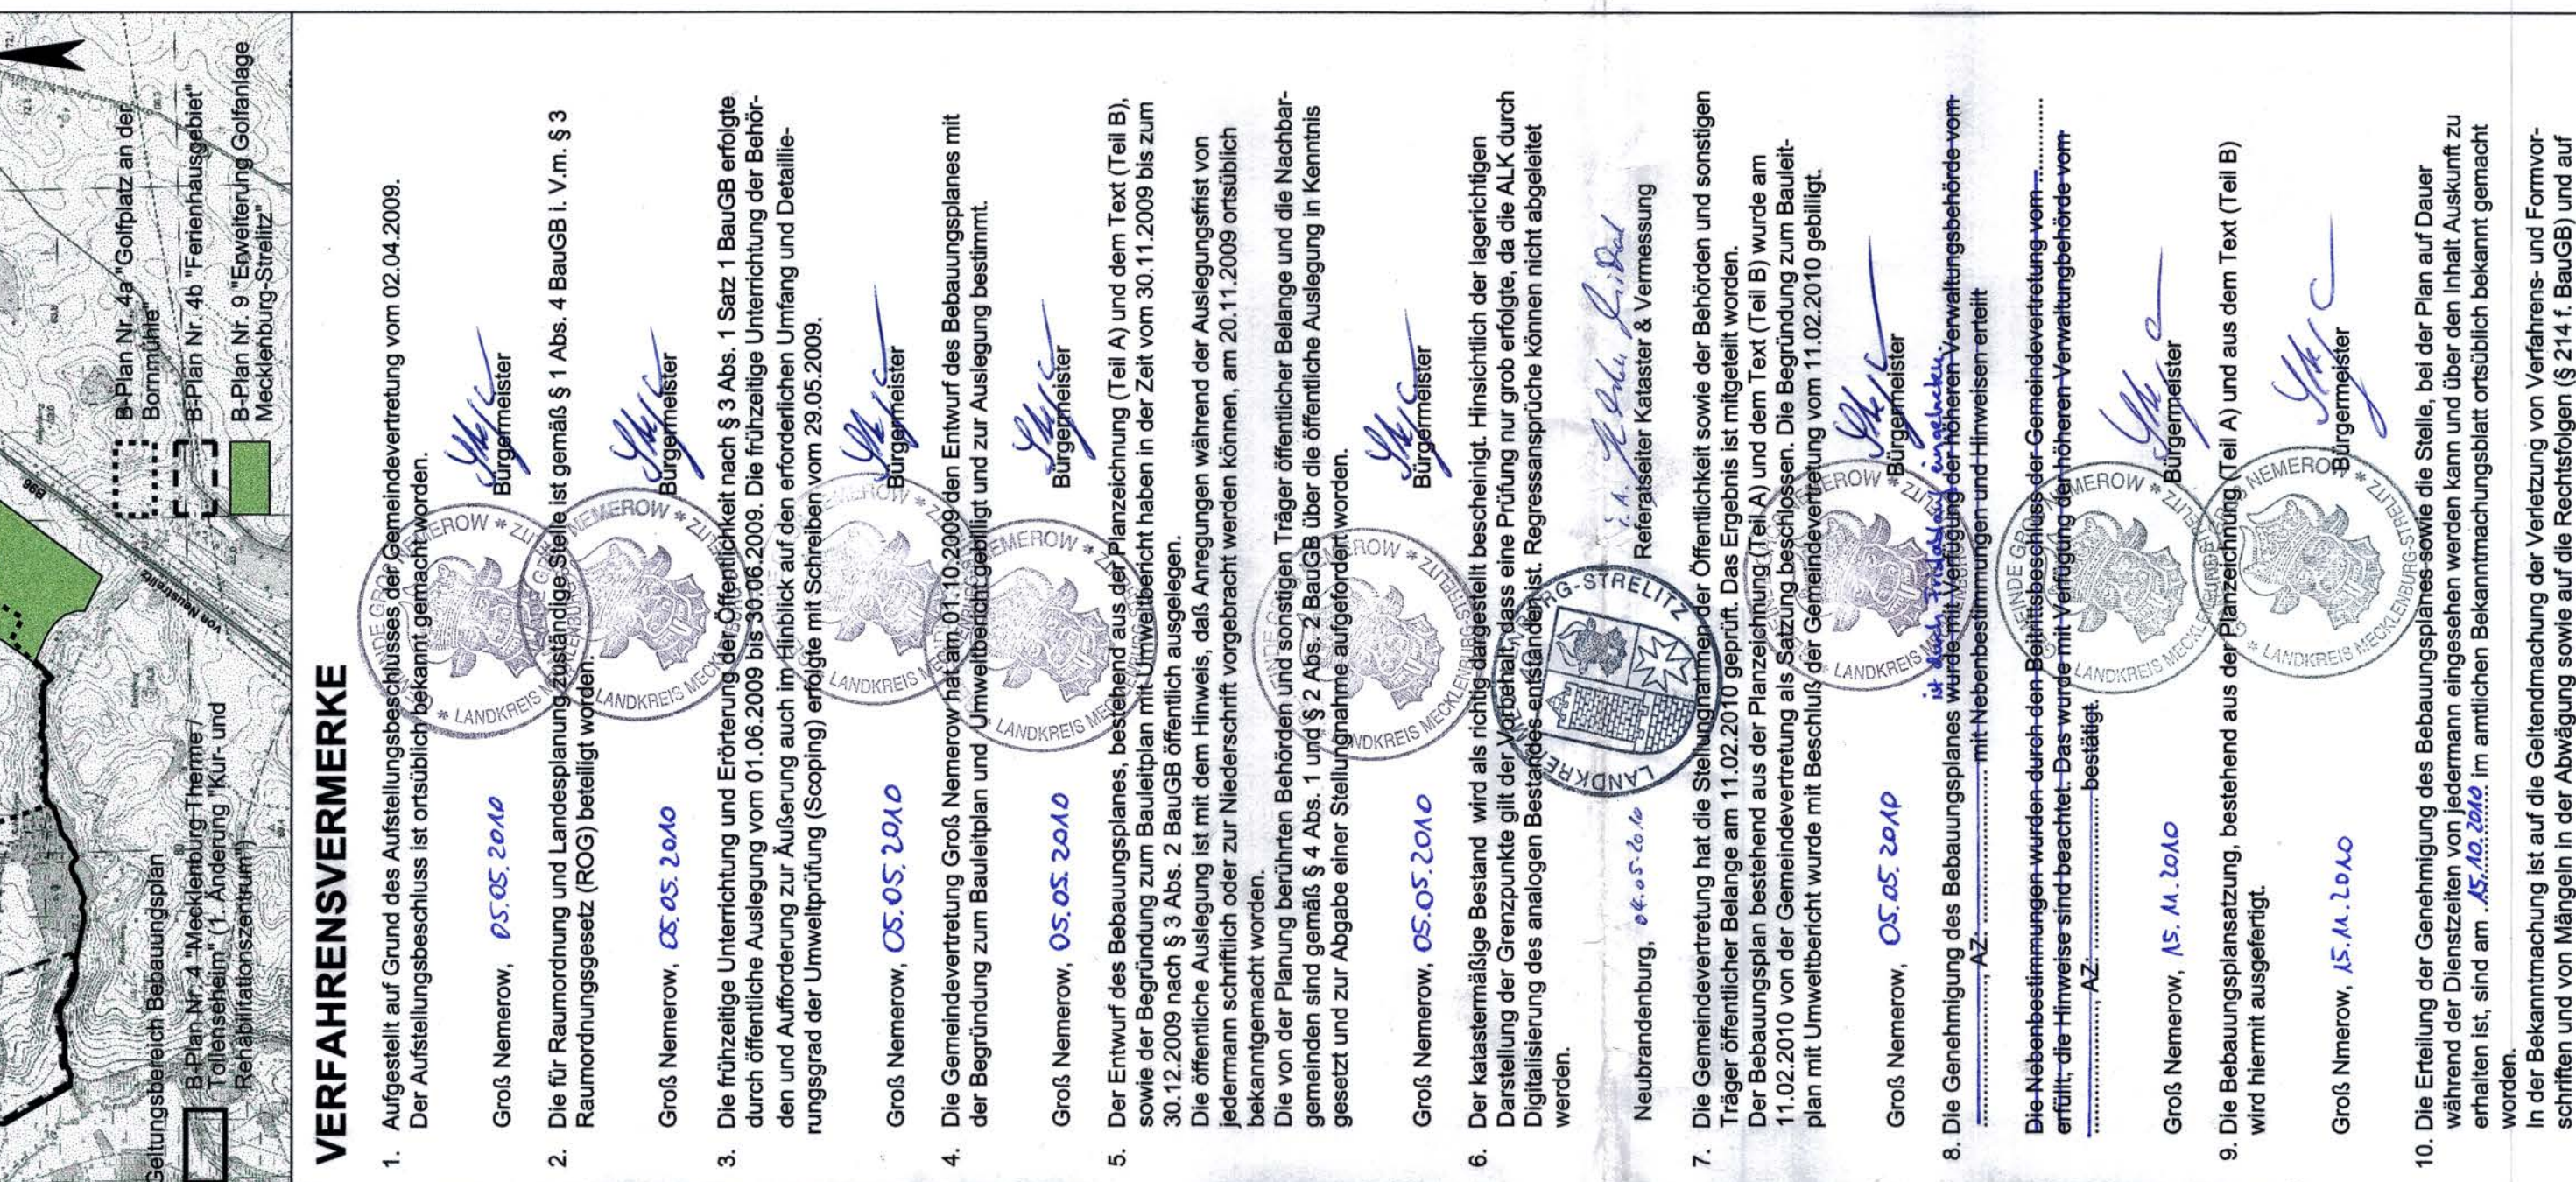

ORTLICHE BAUVORSCHRIFTEN

> 25 ° als Hartdach in den Farben rot, rotbraun und anthrazit.
Außerdem sind folgende Gründachgestaltungen zulässig:

- Dächer mit Intensivbegrünung und
- Dächer mit Extensivbegrünung und
substrat) mit mindestens 20 Gew.-% prozent organischen Bestandteilen.
- 2.0 Ordnungswidrigkeit (§ 84 BauO M-V)**
- 2.1 Ordnungswidrig handelt, wer die Dächer der Hauptgebäude im M nicht gemäß der örtlichen Bauvorschrift 1.1 ausbildet.
- 2.2 Wer ordnungswidrig handelt kann gemäß § 84 Abs. 3 BauO M-V mit einer Geldbuße belegt werden.
- ## HINWEISE
- 1.0 Im Planbeleg sind Bodendenkmale (Farbe BLAU) bekannt. Die Bodendenkmale sind nachrichtlich übernommen worden. Die Begründungen, Hinweise und Auflagen der Denkmalschutzbehörde sind zu beachten.
- 2.0 an den Gebäuden mit Spiegelfassaden sind Maßnahmen, die zu einer Zerstörung der Fenster (Ühren, nur außerhalb der Brut- und Aufzuchtzeit der Nistkästen zulässig, d.h. vom 01.09. bis zum 31.03. des Folgejahres). Zerstörte Nester sind durch Künstliche Niststellen im Verhältnis 1:1,5 zu ersetzen. Die Art und die Standorte der Niststellen sind im 1. Quartal nach Beginn der Baulängigkeit mit der Unteren Naturschutzbehörde des Landkreises Necktarum-Stuttgart zusammenfassen.
- 3.0 Kleingewässer auf der Sportplatzfläche Golf dürfen nur innerhalb der Raubheibernde (hardtroughs und roughs) angelegt werden und sind durch eine nutzungsstille Pflanzzone von mindestens 20m Breite mit Hochstaudeinfluren und Unterschlupfmöglichkeiten abzugrenzen.
Zerschneidungen dieser Strukturen durch intensiven genutzte Spielbereiche sind zu vermeiden.
- 4.0 Gwässerbereiche, die zur Wasserentnahme genutzt werden, sind mit Sicherungsmaßnahmen (z.B. Frostschranken) zu versehen.
- 5.0 Für die Durchföhrung der Mähd ist ein Balkenmäher zu verwenden.

1. Aufgestellt auf Grund des Aufstellungsbeschlusses der Gemeindevertretung vom 02.04.2009. Der Aufstellungsbeschluss ist ortsüblich bekannt gemacht worden.

- Groß Nemerow, 05.05.2010
-  Bürgermeister

- Neubrandenburg, 04.05.20.16

- Der Bebauungsplan bestehend aus der Planzeichnung (Teil A) und dem Text (Teil B) wurde am 11.02.2010 von der Gemeindevertretung als Satzung beschlossen. Die Begründung zum Bauleit-

8. Die Genehmigung des Bebauungsplanes wurde mit Verlegung der höheren Verwaltungsbehörde von AZ: mit Nebenbestimmungen und Hinweisen erteilt

- Groß Nemerow, AS. M. 2010

- Groß Nmerow, 15.11.2020

- worden.
In der Bekanntmachung ist auf die Geltendmachung der Verletzung von Verfahrens- und Formvor-

- Groß Nemerow, 15. M. 2060

Bebauungsplan Nr. 9
"Erweiterung Golfanlage Mecklenburg-Strelitz"

Plan: **Plan zur Satzung über den Bebauungsplan Nr.9**

A & S GmbH Neubrandenburg

e-mail: architekt@as-neubrandenburg.de