



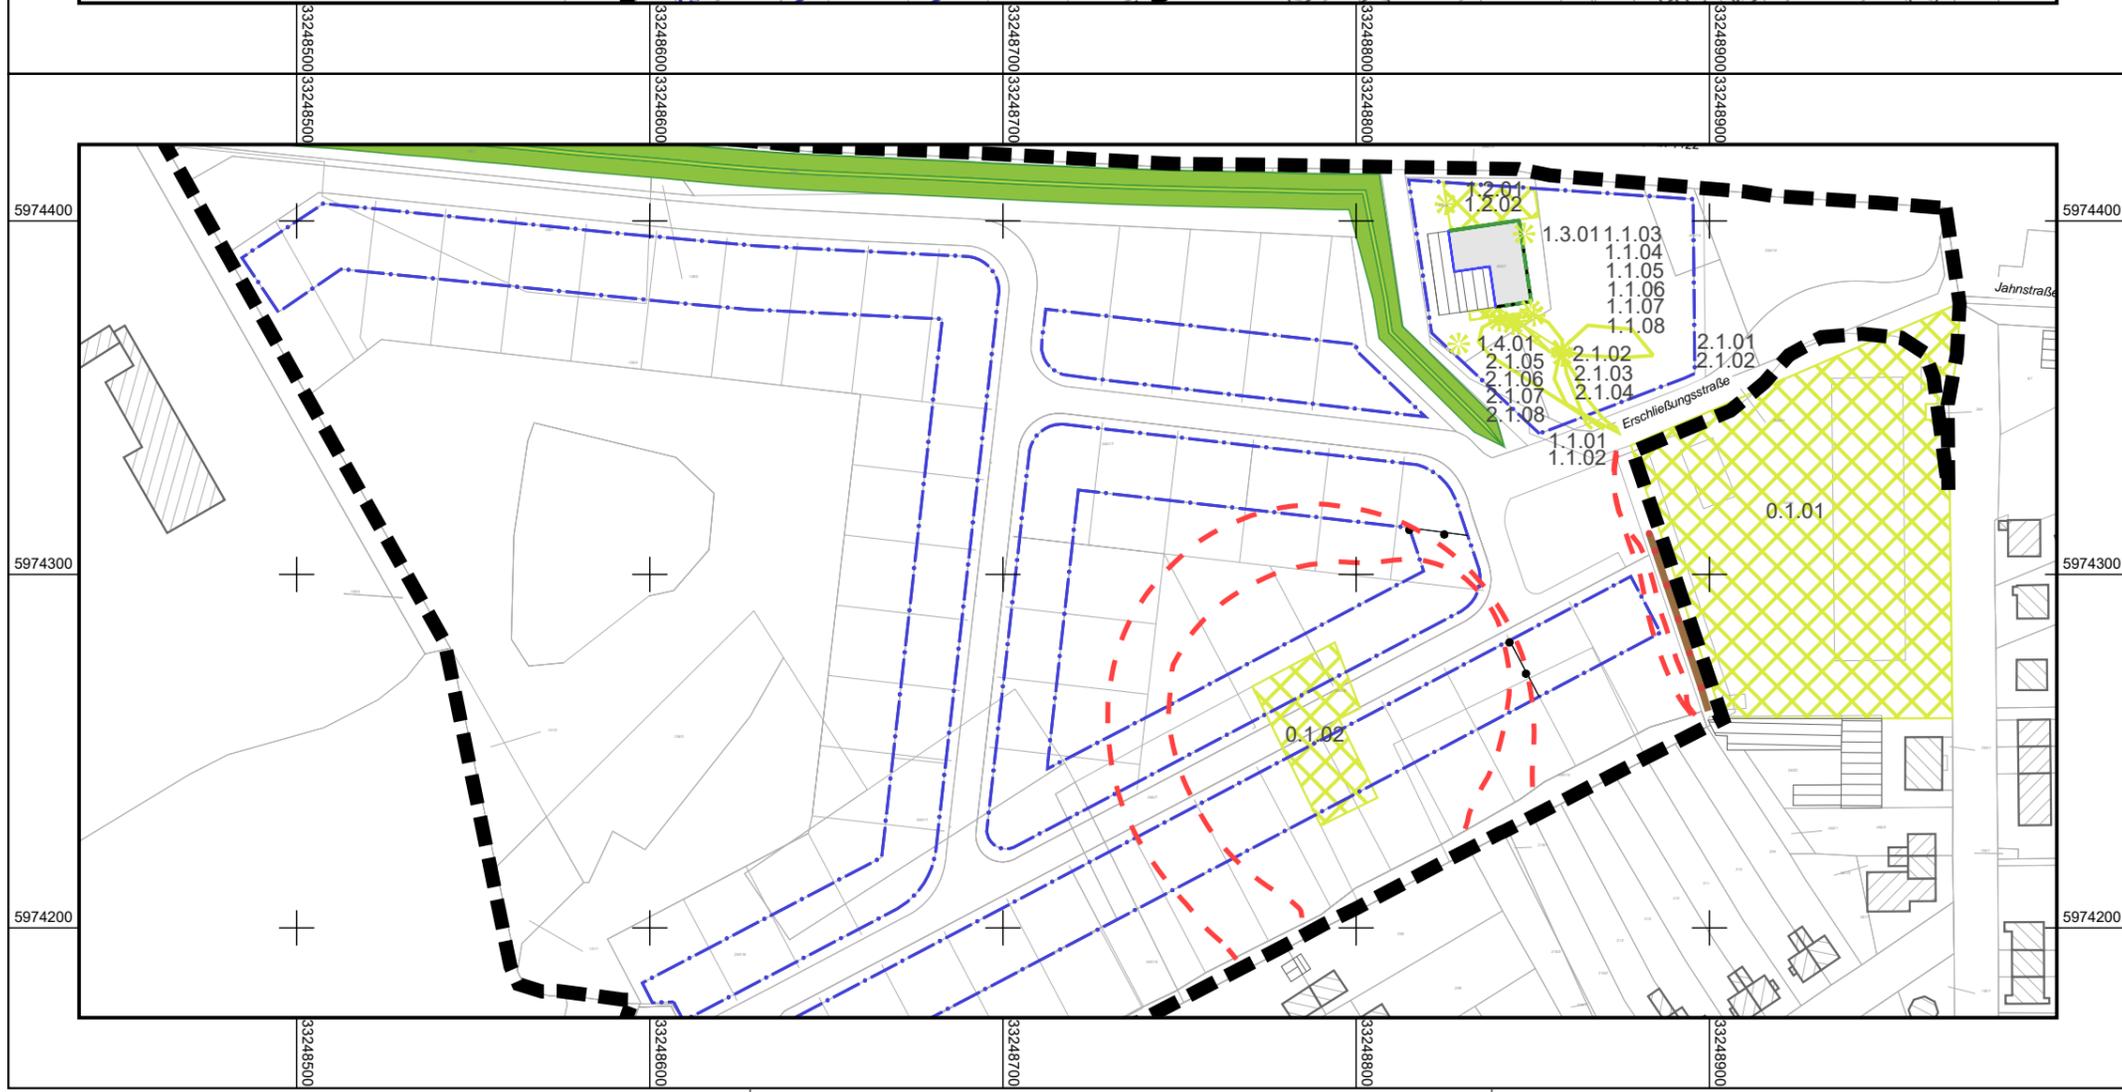

- Legende**
- voraussichtlicher Geltungsbereich B-Plan
  - Abgrenzung unterschiedlicher Nutzung
  - - - Baugrenze
  - ▨ berücksichtigte Hauptgebäude
  - ▨ berücksichtigte Nebengebäude
  - LS-Wall
  - Lärmschutzwand, Planung
  - ⊕ Immissionsort
- Schallquellen**
- ★ Punktquelle, Vorbelastung
  - Linienquelle, Vorbelastung
  - ▨ Flächenquelle, Vorbelastung
  - ▨ Industriehalle/Raum
  - ▨ Fassade als Quelle
- Orientierungswerte / Immissionsgrenzwerte**
- - - Immissionsrichtwert WA, Nacht, 40 dB(A)
  - Immissionsrichtwert WA, Tag, 55 dB(A)

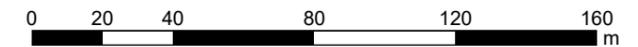

Maßstab 1:2000



**Bearbeiter:**



Wasser- und Verkehrs-Kontor GmbH  
 Havelstraße 33 - 24539 Neumünster  
 Tel.: 04321 / 260 27-0 - Fax.: 04321 / 260 27-99  
 internet: www.wvk.sh - email: info@wvk.sh

*Aufstellung B-Plan Nr. 39  
 in der Stadt Grevesmühlen  
 Lärmtechnische Untersuchung  
 Gewerbelärm*

**Anhang: 1.2**

**Situation mit Tischlerei Drebenstedt und Grundstück Corleis**  
**ARBEITSBLATT VERGLEICH**  
**- Gebietsnutzung, Schallquellen, Isophonen -**  
 Ausbreitungsberechnung  
 Beurteilungszeitraum TAG und NACHT  
 Berechnungshöhe: 4,40 m über Gelände (=1.OG)  
 Berechnungsraster: 2 m x 2 m

Aufgestellt: Neumünster, 23. März 2021  
 Projekt-Nr.: 115.2443  
 Bearbeiter: K. Schlotfeldt, M. Hinz