



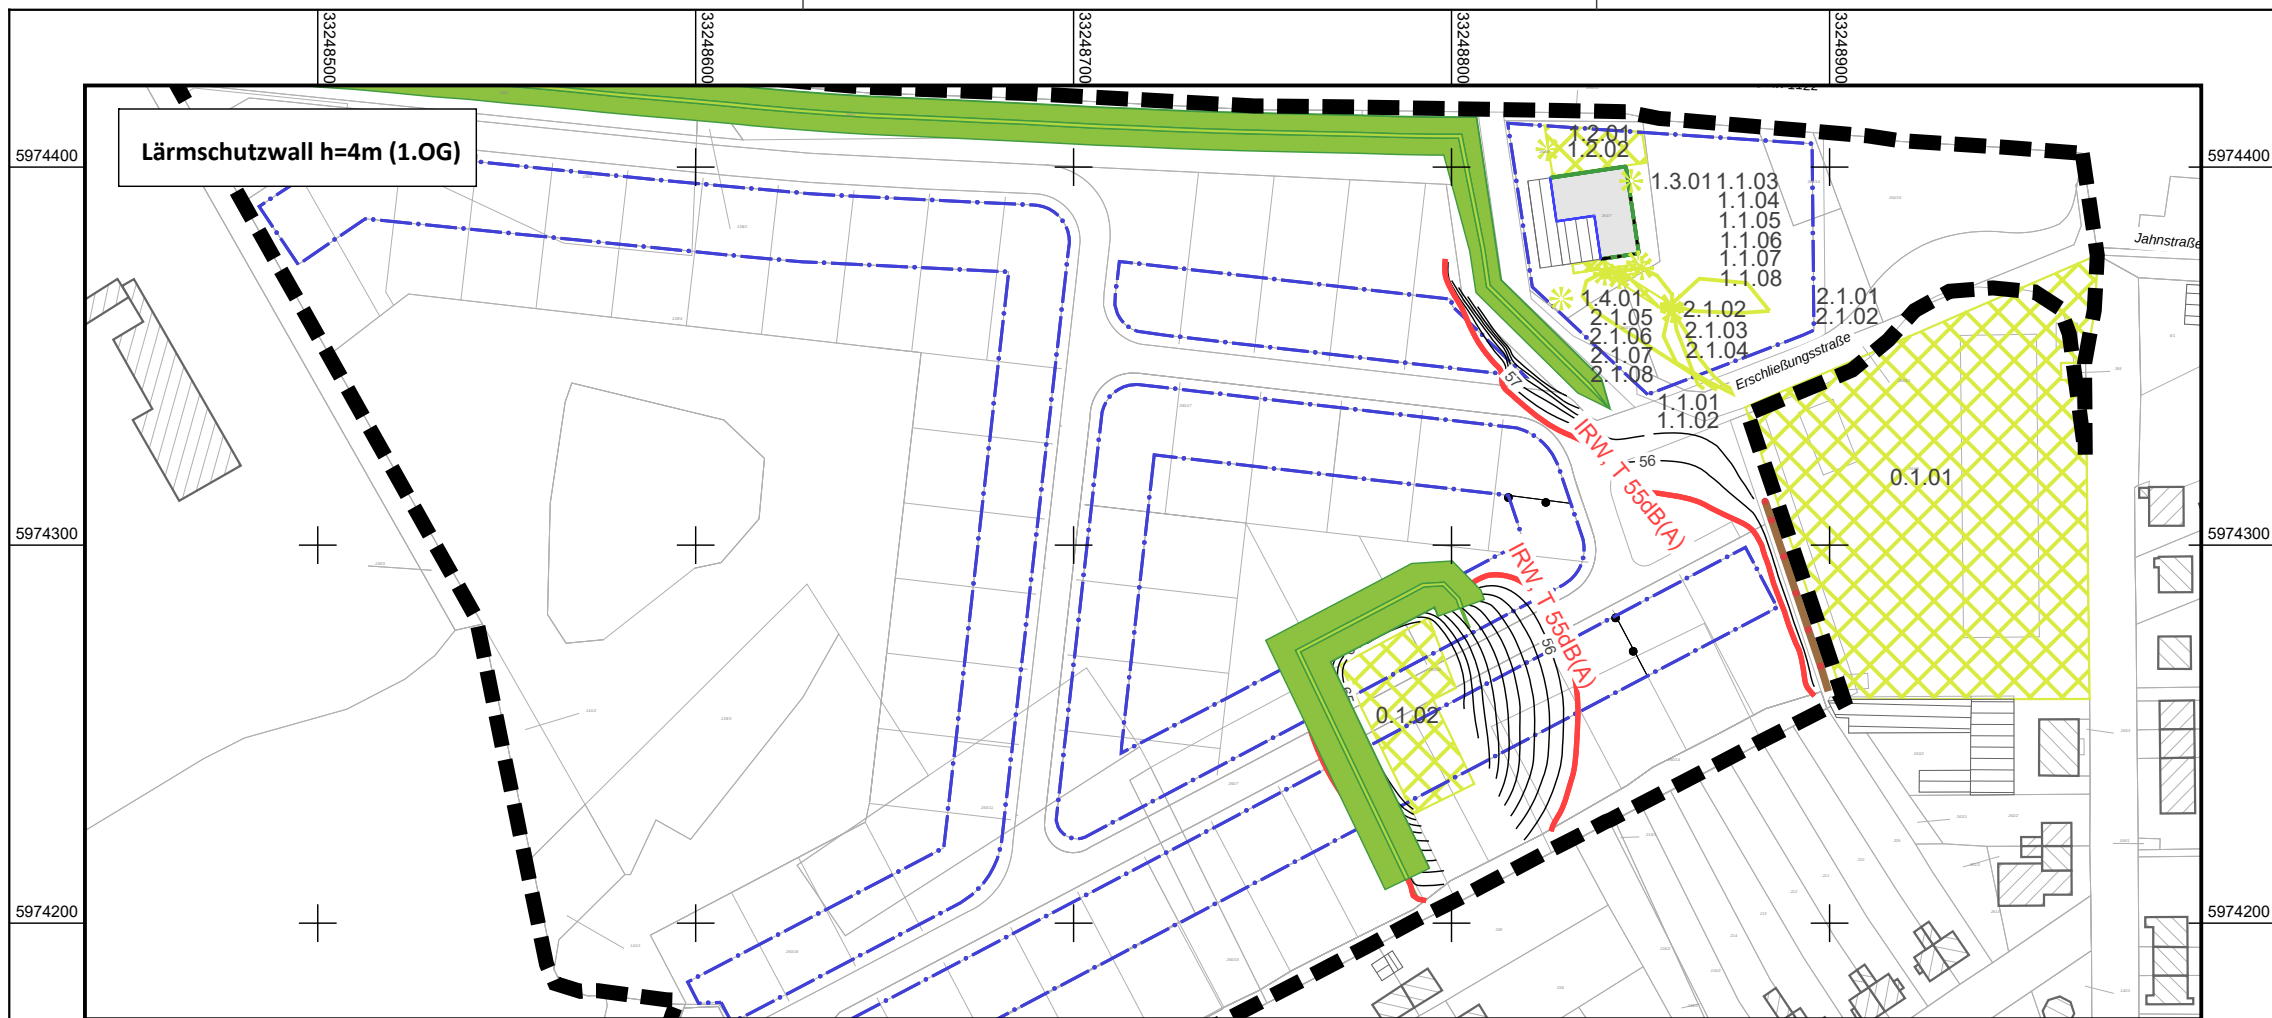

- Legende**
- voraussichtlicher Geltungsbereich B-Plan
 - Abgrenzung unterschiedlicher Nutzung
 - - - Baugrenze
 - ▨ berücksichtigte Hauptgebäude
 - ▤ berücksichtigte Nebengebäude
 - LS-Wall
 - Lärmschutzwand, Planung
 - ⊕ Immissionsort
- Schallquellen**
- ✱ Punktschallquelle, Vorbelastung
 - Linienquelle, Vorbelastung
 - ▨ Flächenschallquelle, Vorbelastung
 - ▤ Industriehalle/Raum
 - Fassade als Quelle
- Orientierungswerte / Immissionsgrenzwerte**
- - - Immissionsrichtwert WA, Nacht, 40 dB(A)
 - Immissionsrichtwert WA, Tag, 55 dB(A)

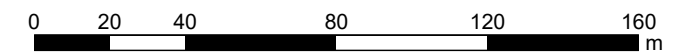

Maßstab 1:2000



Bearbeiter:




Wasser- und Verkehrs- Kontor GmbH
Havelstraße 33 - 24539 Neumünster
Tel.: 04321 / 260 27-0 - Fax.: 04321 / 260 27-99
internet: www.wvk.sh - email: info@wvk.sh


*Aufstellung B-Plan Nr. 39
in der Stadt Grevesmühlen
Lärmtechnische Untersuchung
Gewerbelärm*

Anhang: 1.2.1

Situation mit Tischlerei Drebenstedt und Grundstück Corleis
ARBEITSBLATT
- Gebietsnutzung, Schallquellen, Isophonen -
Ausbreitungsberechnung
Beurteilungszeitraum TAG und NACHT
Berechnungshöhe: 4,40 m über Gelände (=1.OG)
Berechnungsraster: 2 m x 2 m

Aufgestellt: Neumünster, 23. März 2021
Projekt-Nr.: 115.2443
Bearbeiter: K. Schlotfeldt, M. Hinz

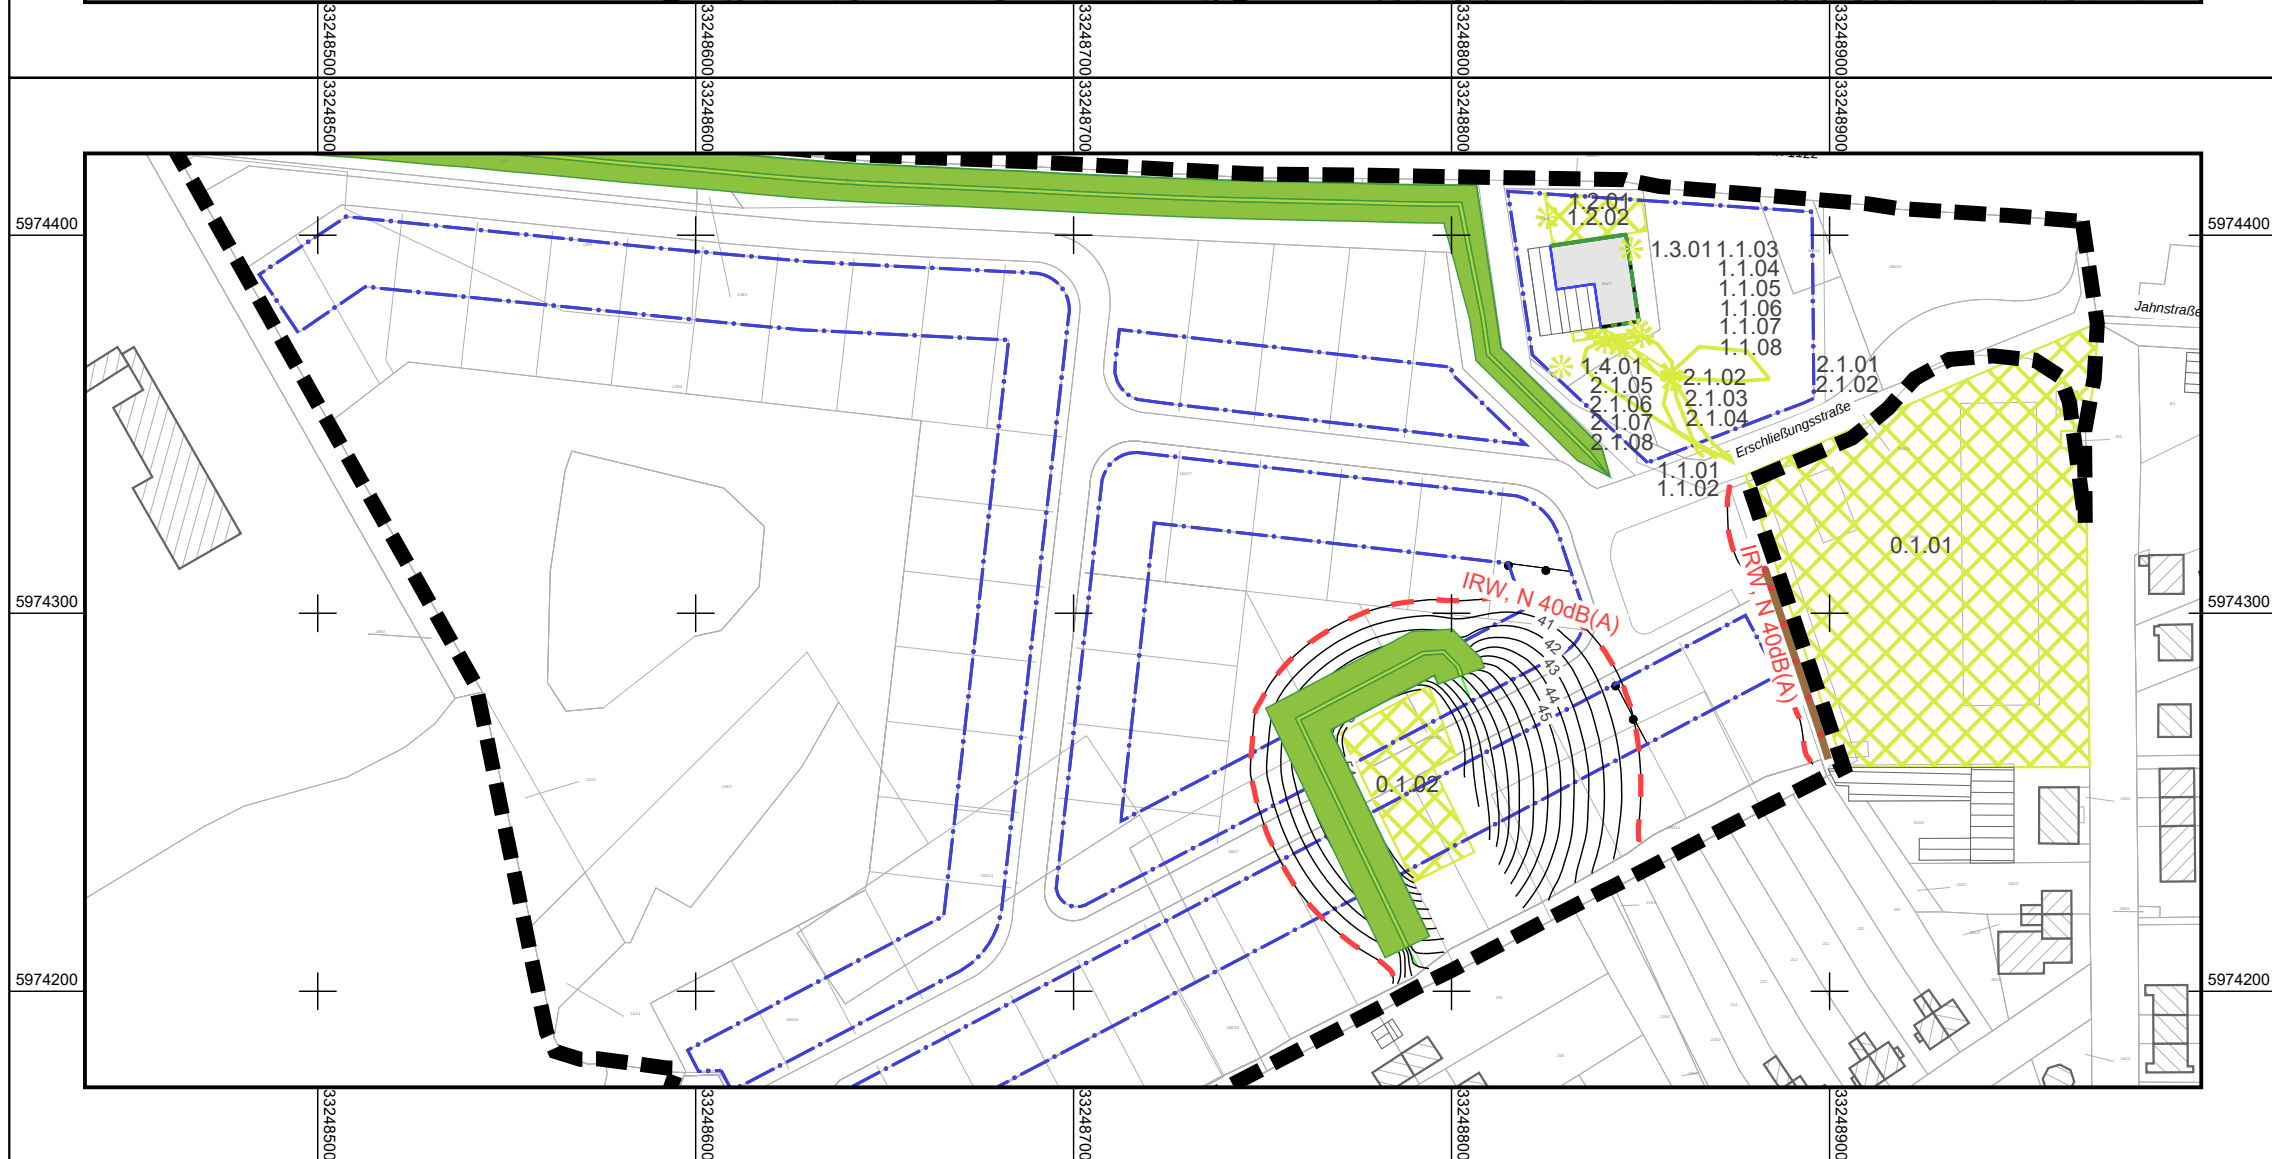


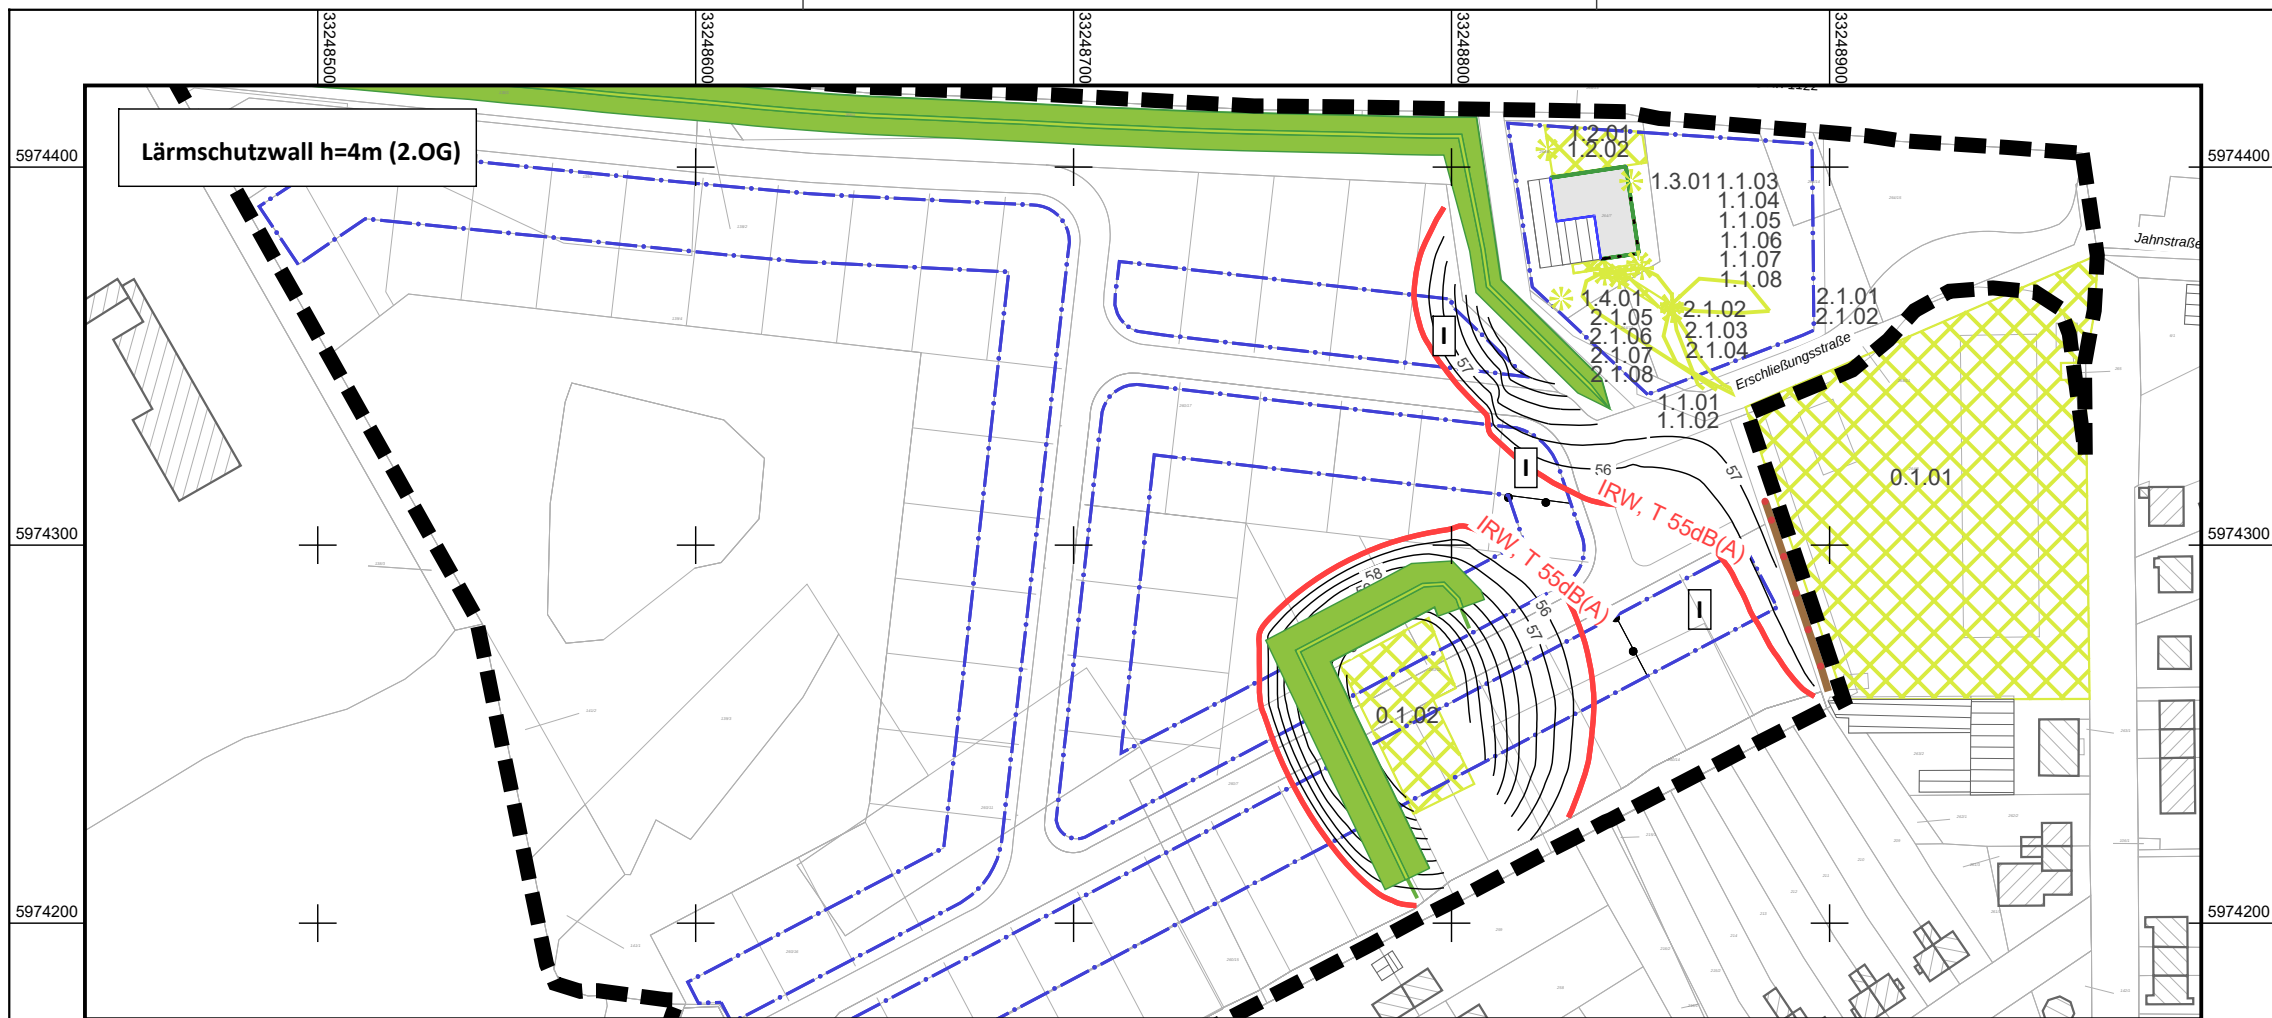

- Legende**
- voraussichtlicher Geltungsbereich B-Plan
 - Abgrenzung unterschiedlicher Nutzung
 - Baugrenze
 - ▨ berücksichtigte Hauptgebäude
 - ▤ berücksichtigte Nebengebäude
 - LS-Wall
 - Lärmschutzwand, Planung
 - ⊕ Immissionsort
- Schallquellen**
- ✱ Punktschallquelle, Vorbelastung
 - Linienquelle, Vorbelastung
 - ▨ Flächenschallquelle, Vorbelastung
 - ▤ Industriehalle/Raum
 - Fassade als Quelle
- Orientierungswerte / Immissionsgrenzwerte**
- Immissionsrichtwert WA, Nacht, 40 dB(A)
 - Immissionsrichtwert WA, Tag, 55 dB(A)



Maßstab 1:2000

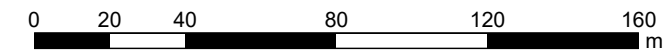

Bearbeiter:




Wasser- und Verkehrs- Kontor GmbH
Havelstraße 33 - 24539 Neumünster
Tel.: 04321 / 260 27-0 - Fax.: 04321 / 260 27-99
internet: www.wvk.sh - email: info@wvk.sh


*Aufstellung B-Plan Nr. 39
in der Stadt Grevesmühlen
Lärmtechnische Untersuchung
Gewerbelärm*

Anhang: 1.2.2

Situation mit Tischlerei Drebenstedt und Grundstück Corleis
ARBEITSBLATT
- Gebietsnutzung, Schallquellen, Isophonen -
Ausbreitungsberechnung
Beurteilungszeitraum TAG und NACHT
Berechnungshöhe: 7,20 m über Gelände (=2.OG)
Berechnungsraster: 2 m x 2 m

Aufgestellt: Neumünster, 23. März 2021
Projekt-Nr.: 115.2443
Bearbeiter: K. Schlotfeldt, M. Hinz

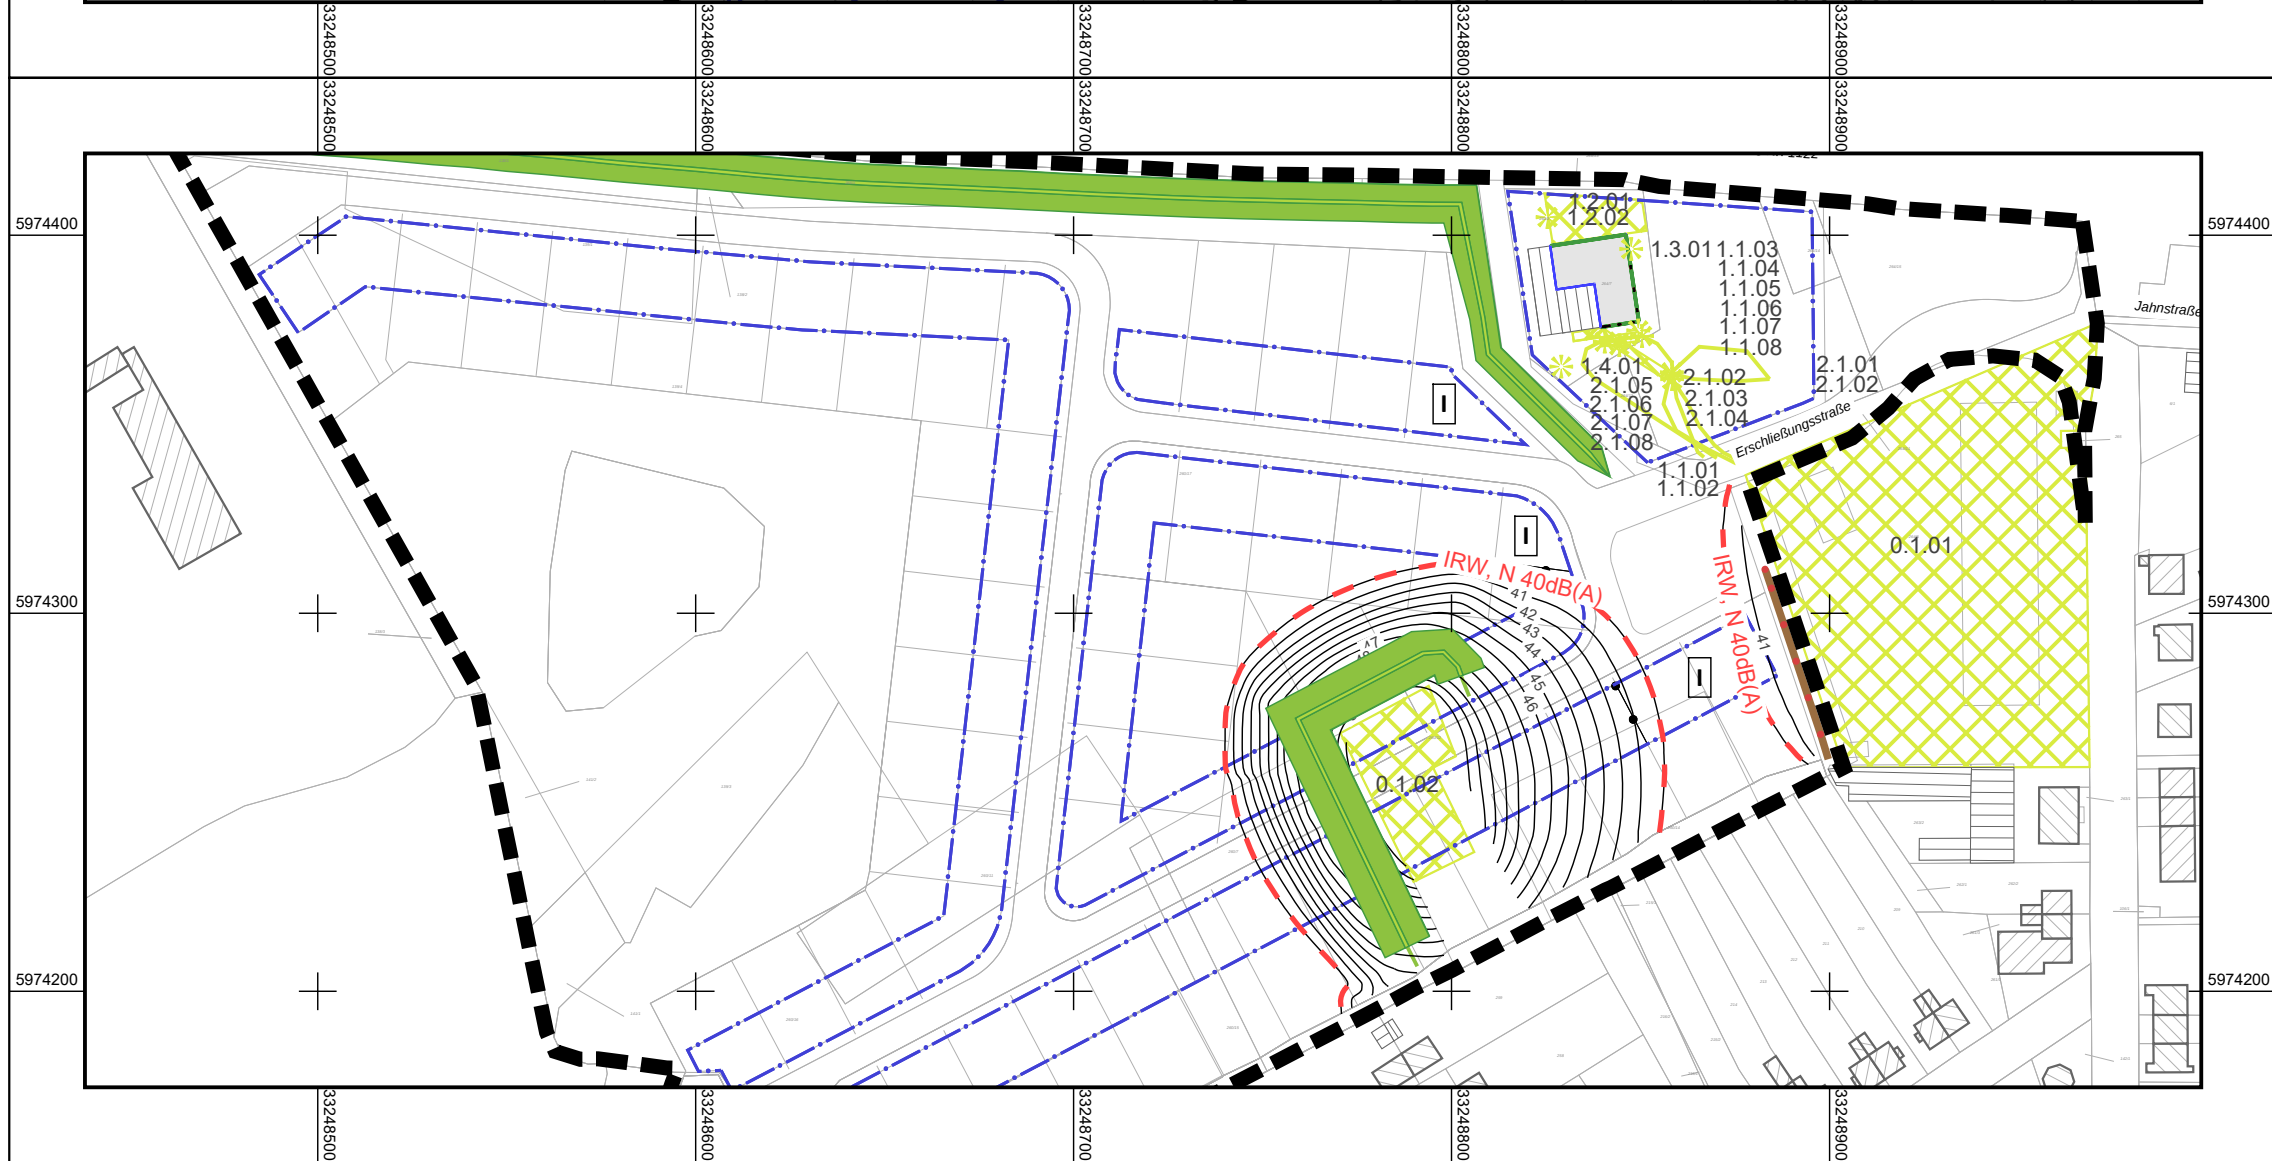


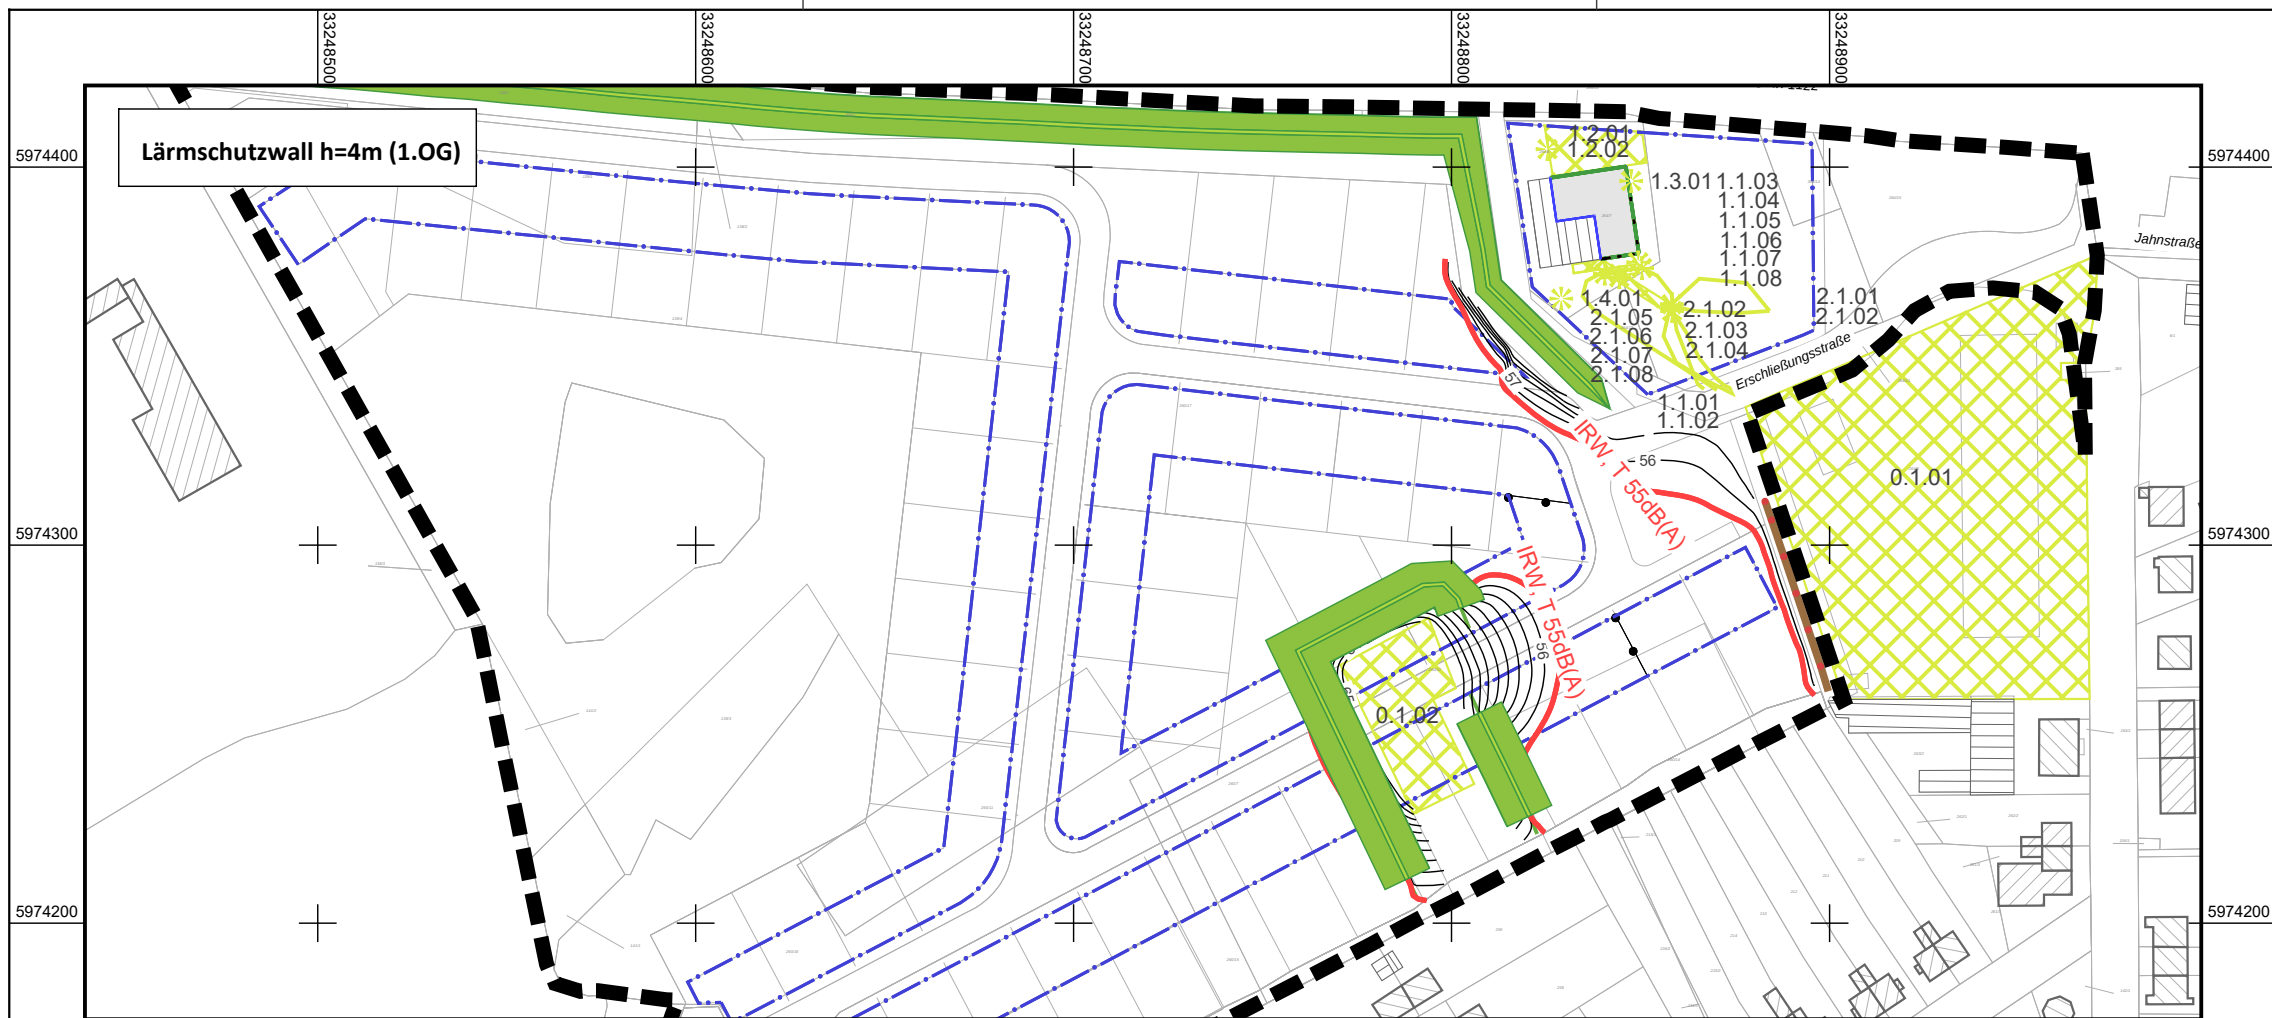

- Legende**
- voraussichtlicher Geltungsbereich B-Plan
 - Abgrenzung unterschiedlicher Nutzung
 - - - Baugrenze
 - ▨ berücksichtigte Hauptgebäude
 - ▤ berücksichtigte Nebengebäude
 - LS-Wall
 - Lärmschutzwand, Planung
 - ⊕ Immissionsort
- Schallquellen**
- ✱ Punktschallquelle, Vorbelastung
 - Linienquelle, Vorbelastung
 - ▨ Flächenschallquelle, Vorbelastung
 - ▤ Industriehalle/Raum
 - Fassade als Quelle
- Orientierungswerte / Immissionsgrenzwerte**
- - - Immissionsrichtwert WA, Nacht, 40 dB(A)
 - Immissionsrichtwert WA, Tag, 55 dB(A)



Maßstab 1:2000

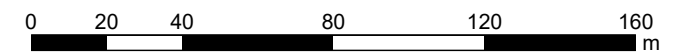

Bearbeiter:



Wasser- und Verkehrs- Kontor GmbH
Havelstraße 33 - 24539 Neumünster
Tel.: 04321 / 260 27-0 - Fax.: 04321 / 260 27-99
internet: www.wvk.sh - email: info@wvk.sh

*Aufstellung B-Plan Nr. 39
in der Stadt Grevesmühlen
Lärmtechnische Untersuchung
Gewerbelärm*

Anhang:

1.2.3

Situation mit Tischlerei Drebenstedt und Grundstück Corleis
ARBEITSBLATT
- Gebietsnutzung, Schallquellen, Isophonen -
Ausbreitungsberechnung
Beurteilungszeitraum TAG und NACHT
Berechnungshöhe: 4,40 m über Gelände (=1.OG)
Berechnungsraster: 2 m x 2 m

Aufgestellt: Neumünster, 23. März 2021
Projekt-Nr.: 115.2443
Bearbeiter: K. Schlotfeldt, M. Hinz

