


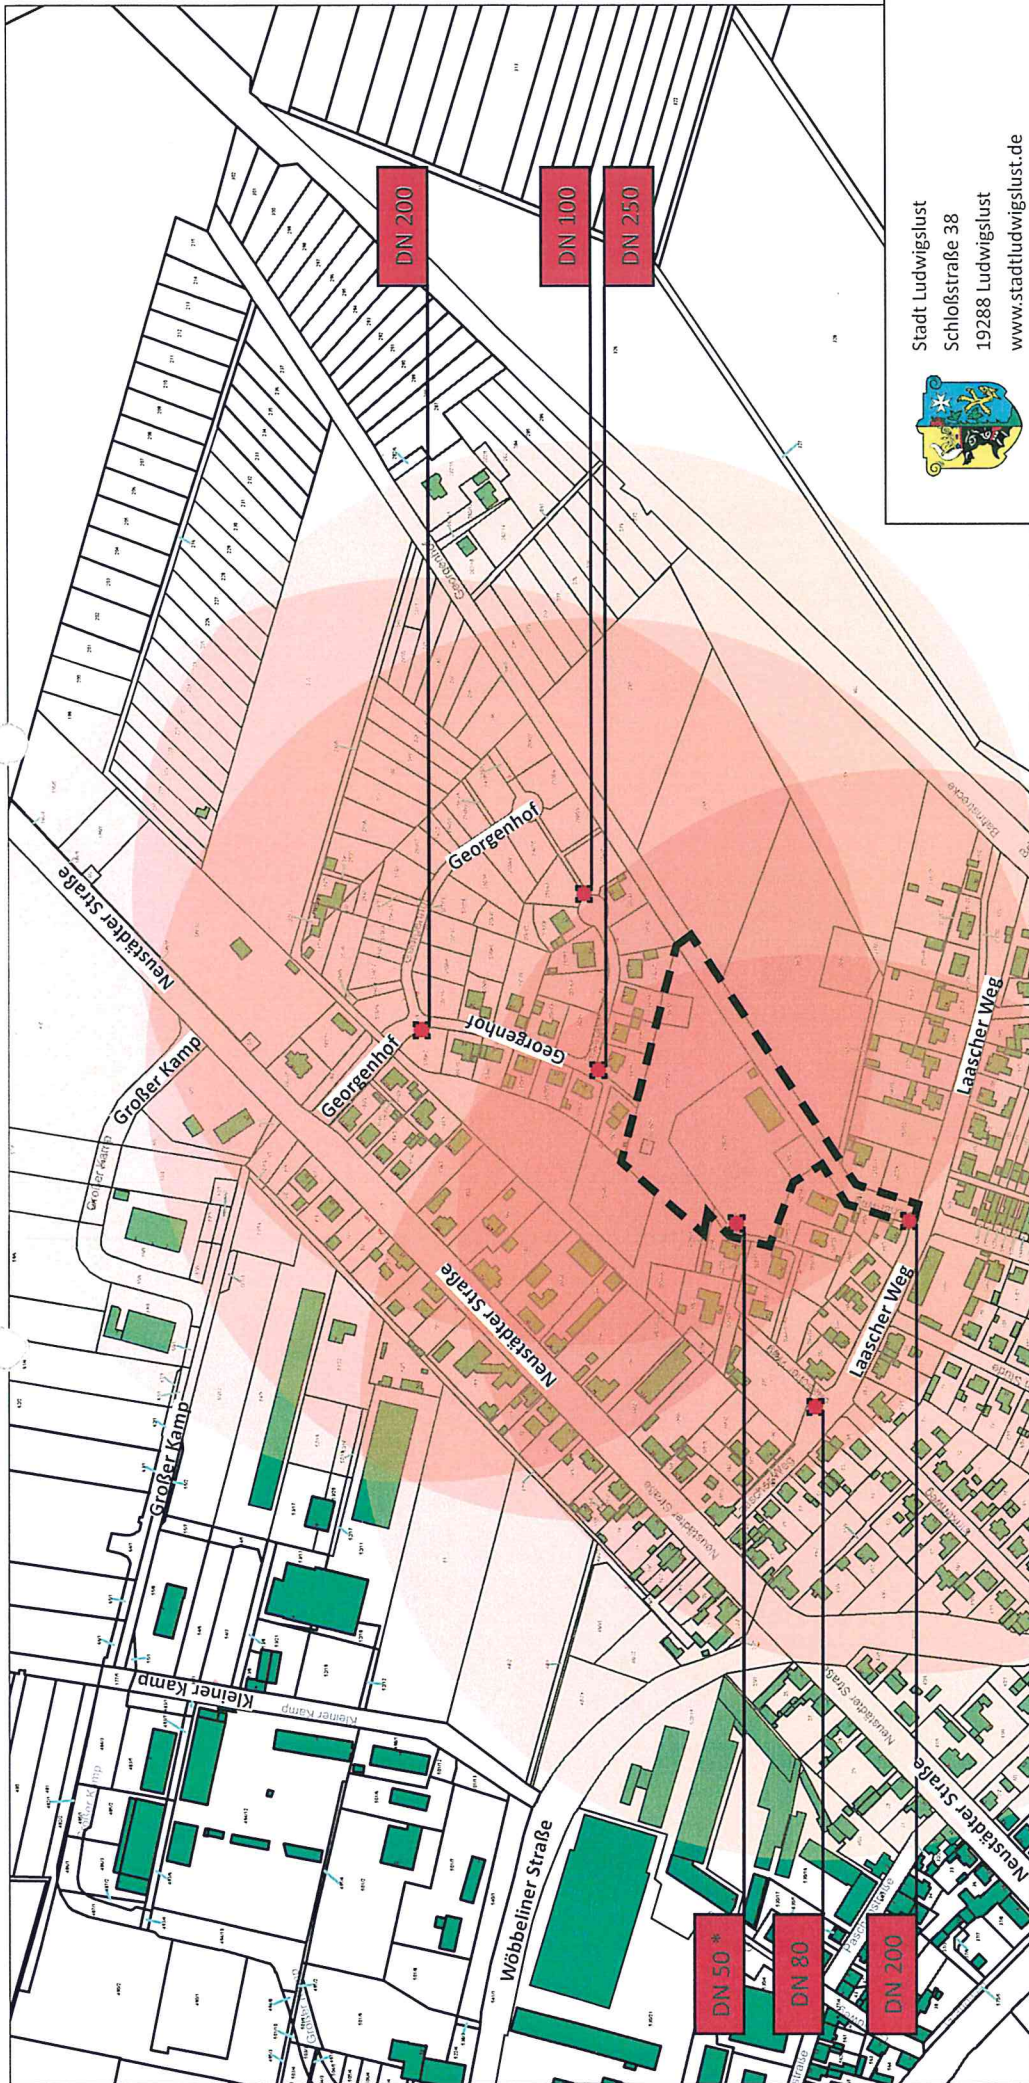

Stadt Ludwigslust
Schloßstraße 38
19288 Ludwigslust
www.stadtludwigslust.de

Projekt: **BEBAUUNGSPLAN LU 33**
EHEM. WASSERWERK
Löschwasserversorgung

AZ: ---

Bearbeiter: FB Stadtentwicklung und Tiefbau

Stefan Schiefele

03874/526-227

stefan.schiefele@stadtludwigslust.de

Stand: 08.01.2018

ANLAGE 7

Legende

Geltungsbereich Bebauungsplan LU 33

Hydrantenstandort

Löschbereich um Hydranten (Hydrant = Mittelpunkt, r = 300 m)

Nennweite des Hydranten

Hinweise

* Hydrantenstandort dargestellt.

Mangels ausreichender Löschwasserbereitstellung (DN 50) ohne Löschbereich versehen.

Bestandsaufnahme

Stadt Ludwigslust, 24.10.2017.

Ergänzung am 08.01.2018 der

Stadtwerke Ludwigslust-Grabow GmbH.

M ca. 1:5.000 auf DIN A4

Abb.: Auszug aus der autom.

Liegenschaftskarte



Grundstücksangaben

Gem.: ---

Flur: ---

Flurstück: ---

Fläche: ---